



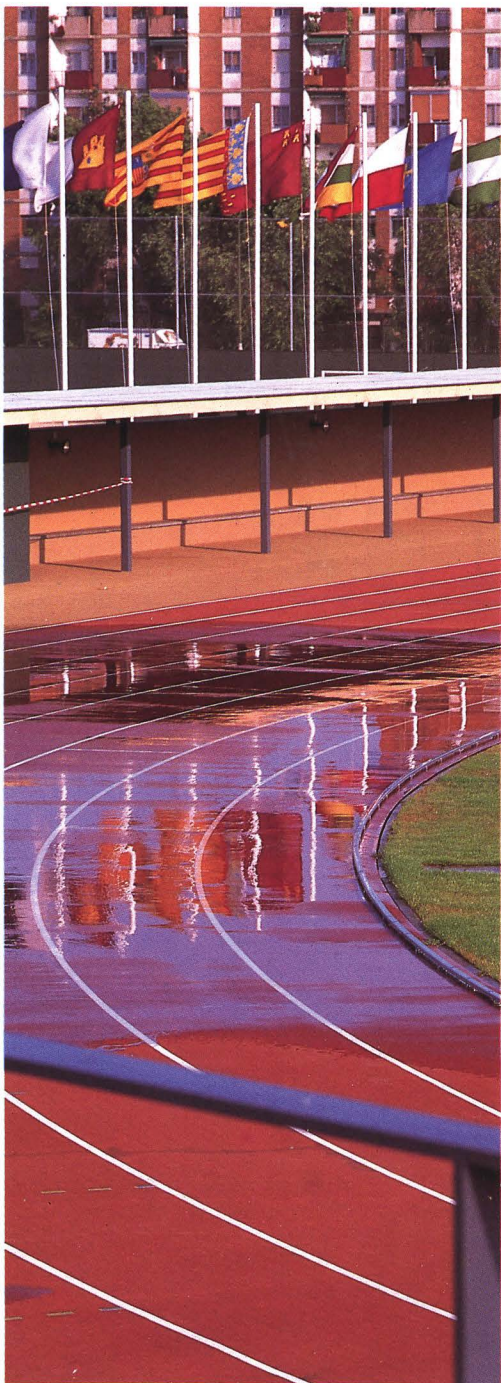

Esteban Becerril
Mateo Corrales

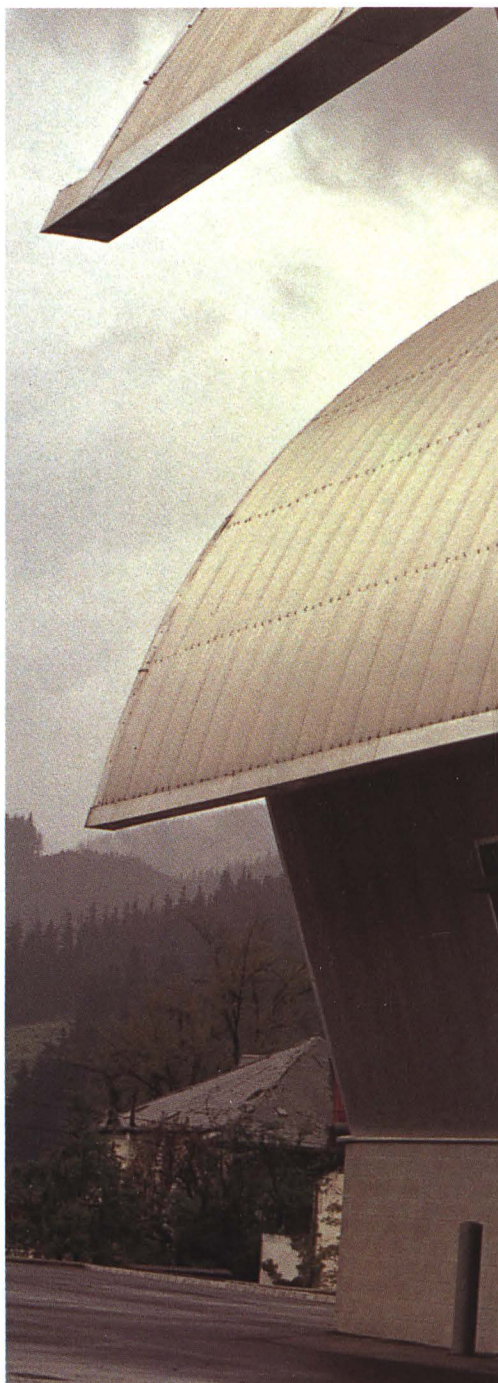

Alberto Martínez
Beatriz Matos



Francisco J. Mangado

Ampliación Polideportivo Aluche, *Aluche Sports-Center Extension.*

Emplazamiento. *Site.*

Aluche, Madrid.

Ayto. de Madrid. *Madrid Town Council.*

Area de Infraestructuras y Obras. *Area of Infra-structures and Constructions.*

Arquitectos. *Architects.*

Esteban Becerril/Mateo Corrales.

Arquitecto director de las obras. *Managing Architect of the works.*

Salvador Fudio Vila.

Fecha de proyecto. *Project date.*

1987.

Fecha de ejecución. *Construction date.*

1.ª fase, 1988. 2.ª fase, 1991.

Empresa constructora. *Managing constructor.*

Entrecanales.


Fotografías. *Photographs.*

Javier Belzunce.


En el madrileño barrio de Aluche, el Ayuntamiento de Madrid nos encarga la ampliación y ordenación de un parque deportivo. Se trata de un conjunto de edificaciones y pistas, dispuestas linealmente en una banda triangular entre la Avenida de General Fanjul y las dependencias militares de Campamento.

Entre su límite oriental y la Avenida de los Pobladores, el planeamiento vigente desarrolla una amplia zona residencial y comercial, así como una zona verde de expansión separada de los terrenos municipales a ampliar por una calle. Ya en estos terrenos, y con la voluntad de conformar este límite oriental, la Concejalía del distrito de Latina programa la realización de una pista de atletismo, un campo de fútbol y un grupo de frontones.


Debido a las dificultades de mantenimiento y control de un parque deportivo municipal de casi 900 metros de longitud, el proyecto estudia en un primer momento la posibilidad de dividir y agrupar las áreas deportivas. El tenis en el vértice, las piscinas en el centro y las pistas y pabellones agrupados con las nuevas instalaciones proyectadas. Entre las áreas deportivas, proponemos dos calles

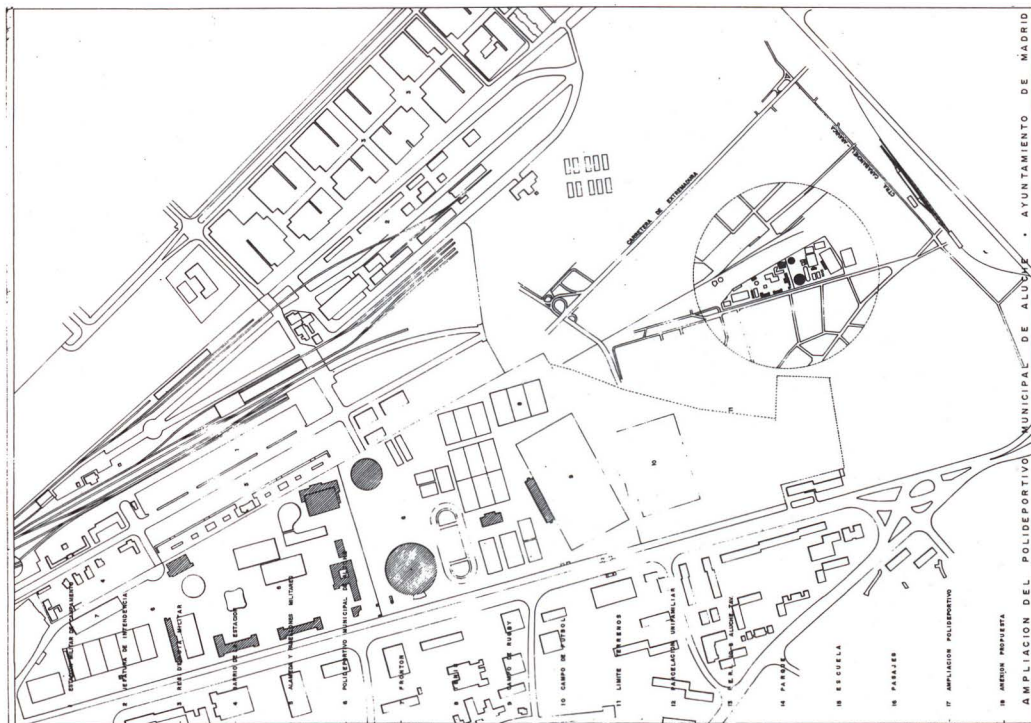

Estado inicial y plano de situación.
Existing condition and site plan.

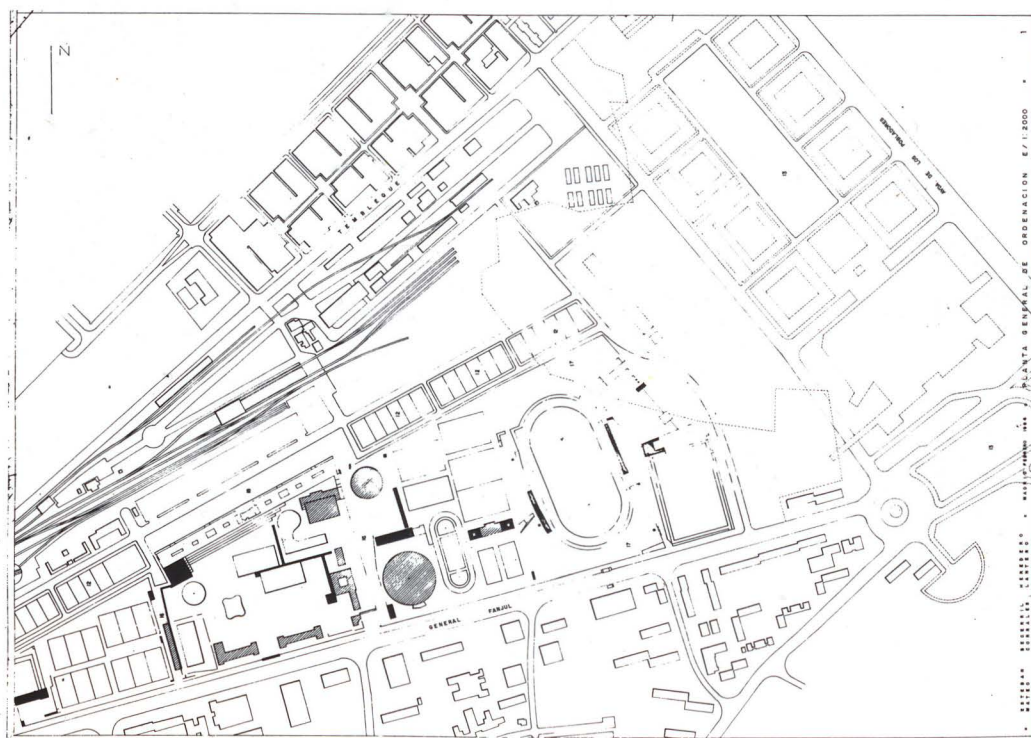

Plano de intervención (las propuestas están señaladas en oscuro)
Plan of the intervention (the author's proposal is shown in the darkened portion).

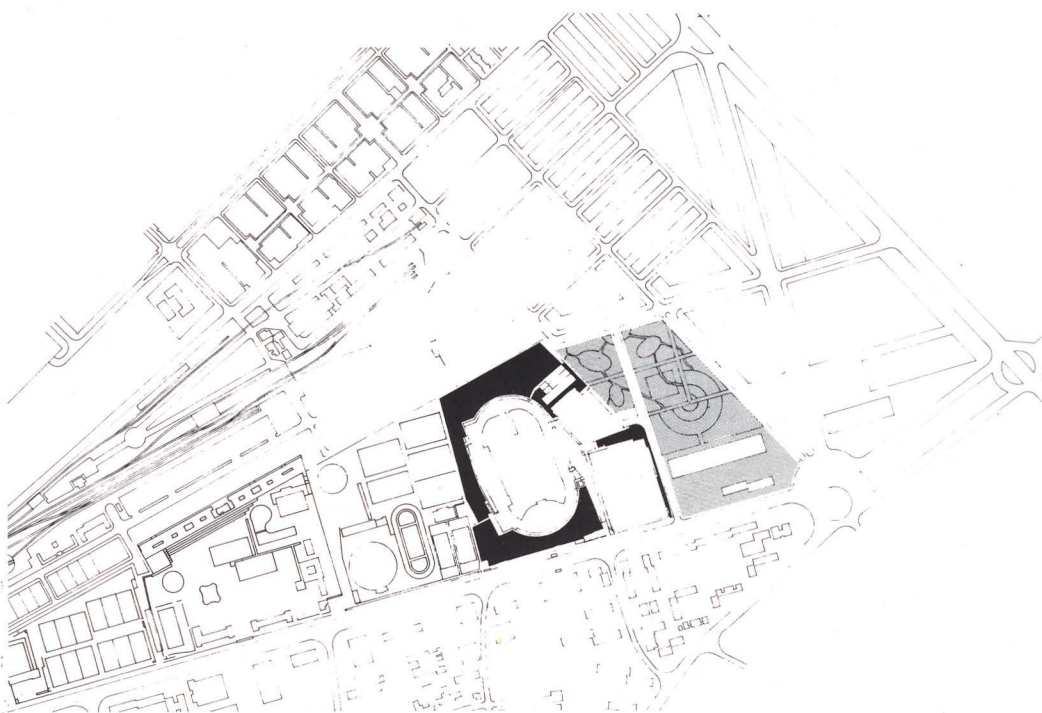

Plano de intervención, con el jardín propuesto por el Ayuntamiento.
Plan of intervention, with the garden proposed by the Town Council.



Vista del campo de fútbol.
View of the football field.

norte-sur comunicando las actuales zonas residenciales del barrio con la futura ordenación y reutilización de las instalaciones militares.

Desde la nueva calle Oriental se accede a la ampliación por una gran plaza arbolada que conduce a un área central de comunicación con los tres recintos donde, aprovechando la topografía, se desarrolla el programa.

La pista de atletismo está excavada y parcialmente rodeada de muros de contención y taludes de tierra, con la intención de protegerla y de facilitar la continuidad con el parque deportivo existente. A lo largo de este muro quedan dispuestas las edificaciones complementarias de la pista, a veces bajo el relleno del talud, otras como puntos de referencia necesarios al tratarse de recorridos de considerable dimensión.

Encajado entre las dos calles, el segundo recinto contiene un campo de fútbol con graderío, paseo perimetral y terraza elevados, y un bar, debajo de la terraza y junto con otras dependencias se encuentran los vestuarios del conjunto.

El tercer recinto, no construido en la actualidad, y pendiente de una última fase, prevee un grupo de frontones y unos aseos públicos sobre la plaza principal de acceso, disponiéndose dos accesos secundarios en la Avenida de General Fanjul.


Por último, comentar la importancia que tiene para el futuro de estas instalaciones, el coordinar el acceso principal de la futura fase con las previsiones de afluencia y crecimiento que el planeamiento contempla en Aluche.

The Madrid Town Council has asked us to take charge of the planning and enlargement of a sports park in the Aluche district. The project involves a set of fields and buildings, arranged in a linear manner on a triangular band located between the Avenida de General Fanjul and the Campamento military installations.

On its eastern boundary, along the Avenida de los Pobladores, the current Plan will develop a large residential and commercial zone, as well as an enlarged recreational area separated by the municipal terrains to be extended by a street.

On this property and with the idea of shaping this eastern boundary, the Council of the Latina District has programmed the building of an athletics field, a soccer field and a set of pelota or handball courts.

In view of the difficulties involved in the maintenance and control of a municipal sports park measuring almost 900 meters long, the project has studied the possibility from the very beginning of dividing and assembling the different sports areas in a specific manner, with tennis at the vertex, the swimming pools

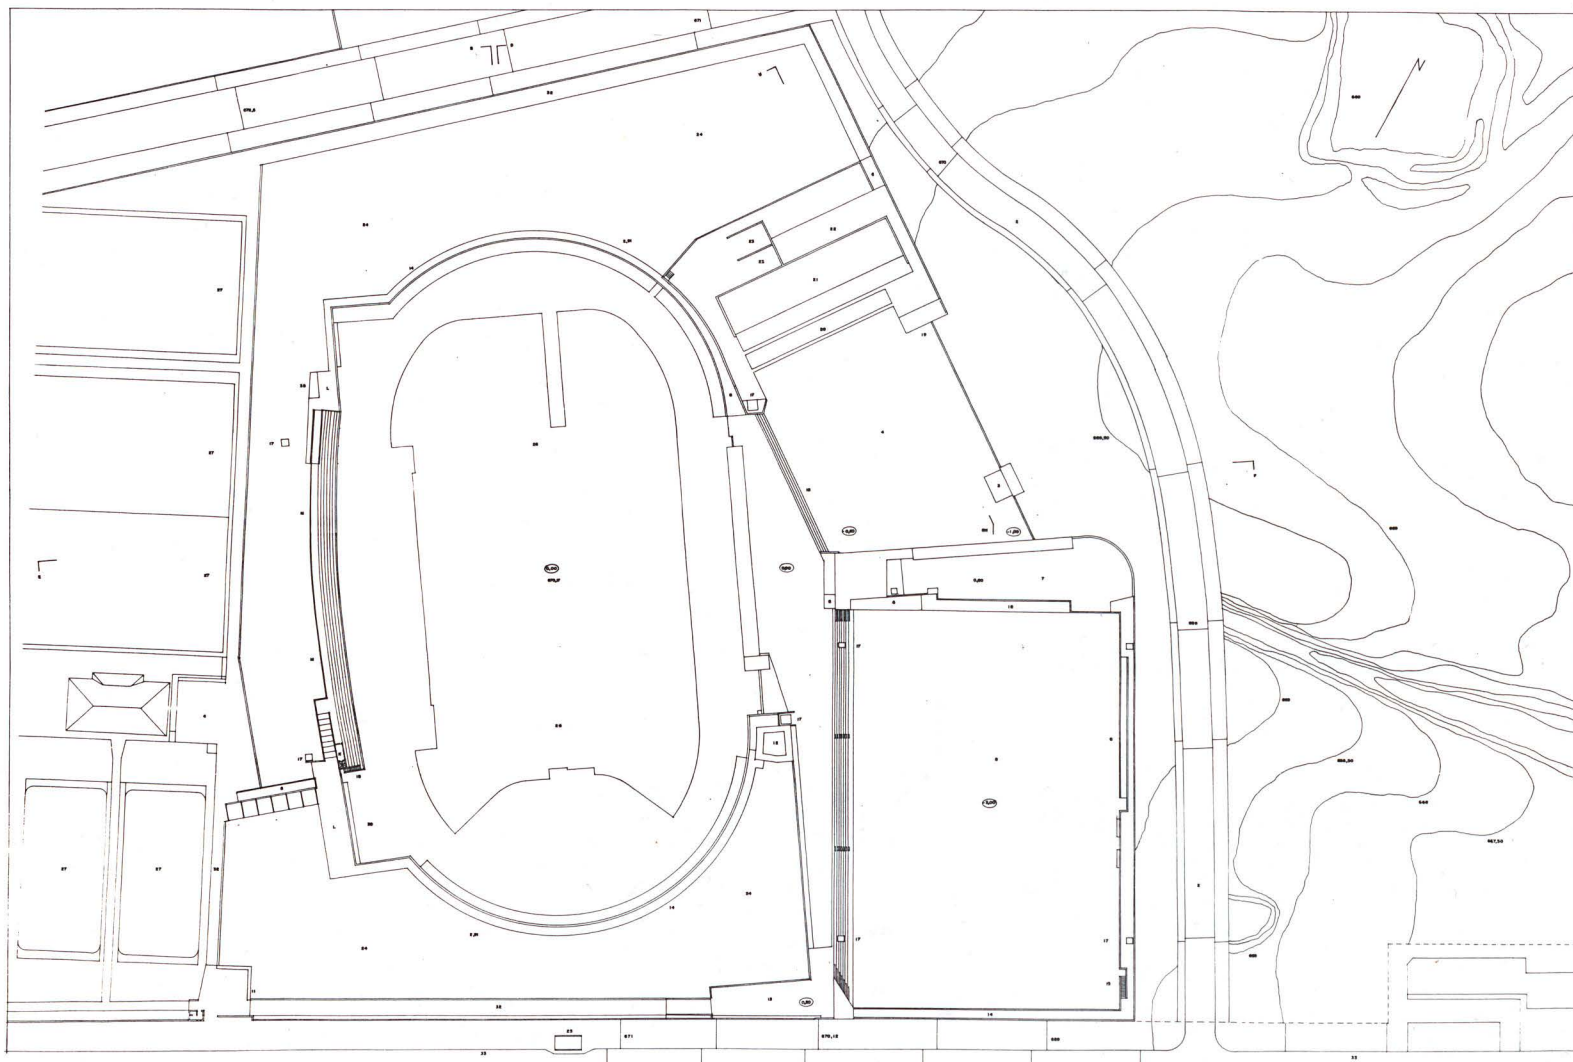

Planta general.
General floor plan.





in the center and the fields and pavilions grouped around the newly designed installations. We propose two streets running North-South between the sports areas, connecting the district's current residential areas with the future arrangement and reutilization of the military installations.

One can reach the expanded zone from the new street to the East via a large, tree-lined square leading into a central area which communicates with the three different sections where the programme is being carried out, taking an advantage of the topography.

The Athletics field is excavated and partially surrounded by load bearing walls and slopes of land, with the intention of protecting it and furnishing a sense of continuity with the existing sports park.

The complementary structures of the field extend all along this wall, at times under the filled in areas of the

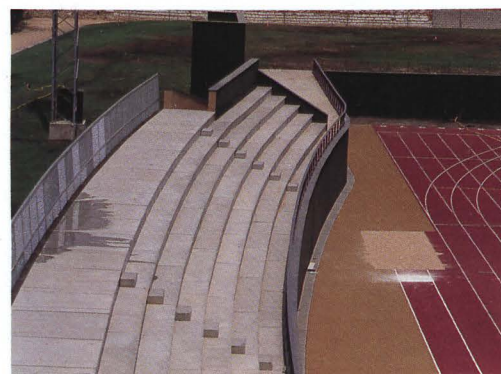

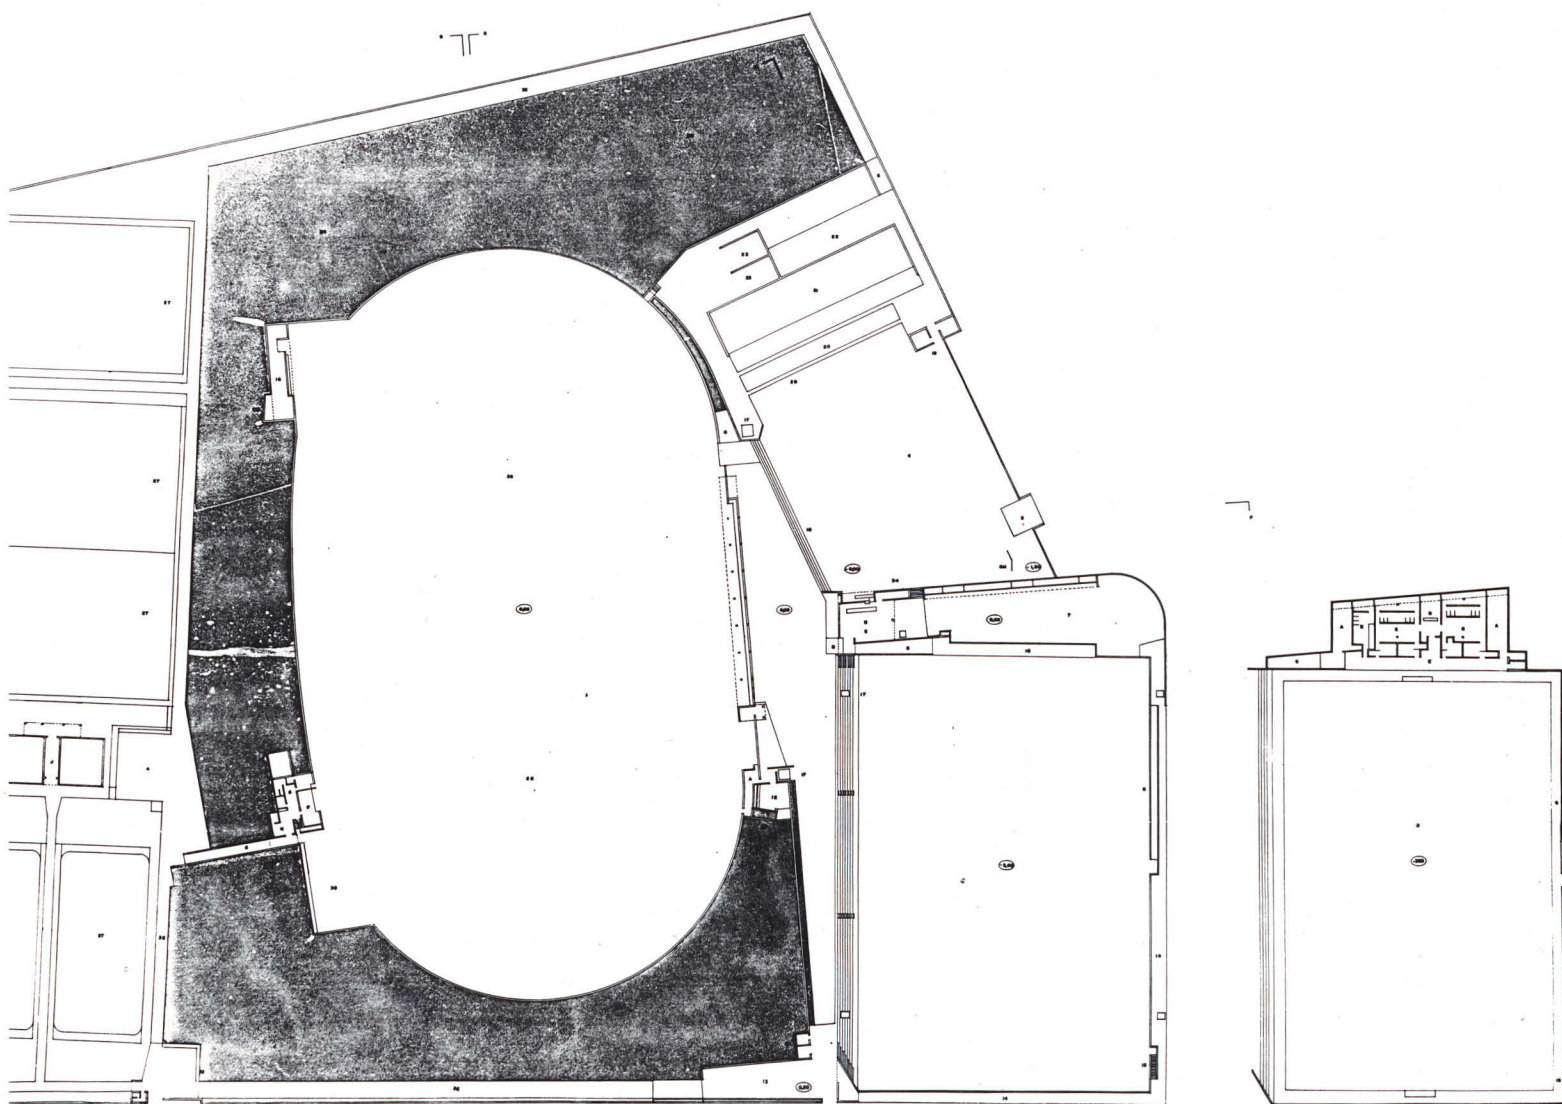

Planta. Derecha planta de vestuarios.
 Plan. Right hand side of locker rooms plan.




slope and at other times, as the necessary reference points, as rather large distances are involved.

The second section, set between the two streets, contains a soccer field with stands, a raised perimetric promenade and terrace, and a bar. The dressing rooms for this area are located beneath the terrace and beside other installations.

A third section, which has not yet been built and is pending a final phase, foresees a group of pelota or handball courts and public washrooms on the main square of access. Two secondary entrances are provided on the Avenida de General Fanjul.

And finally, we should mention how important it is for the very future of these installations to coordinate the main access of the future phase with the forecasts for the flow of visitors and growth which this Plan foresees for the Aluche district.




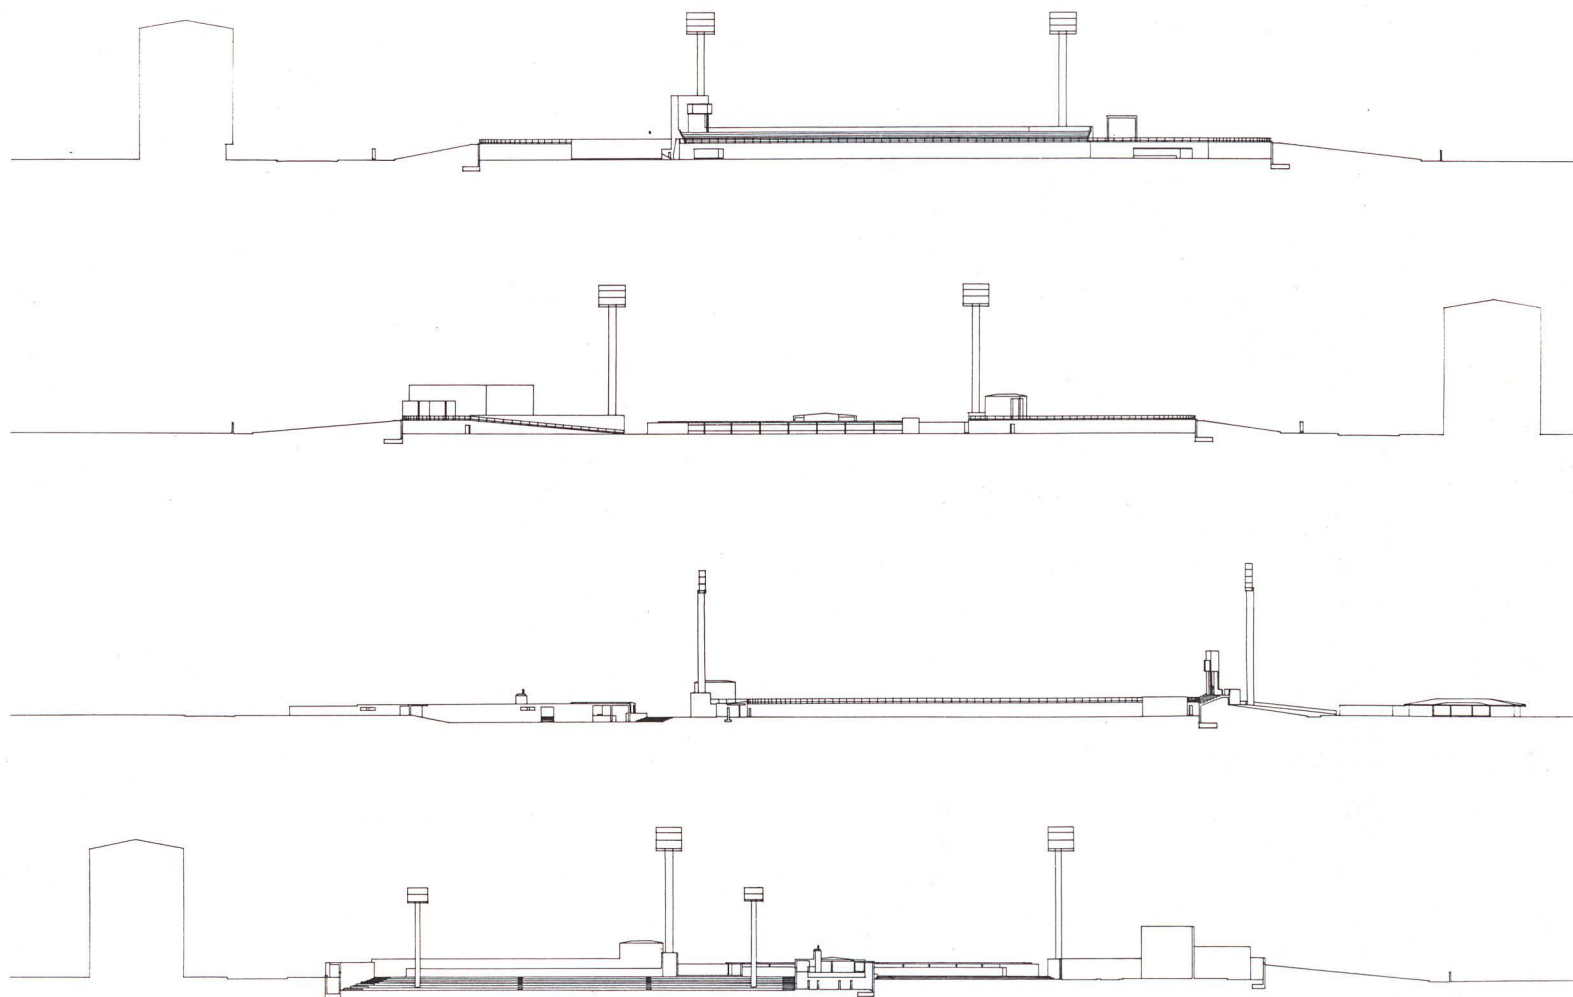

Alzados y secciones.
Elevations and sections.





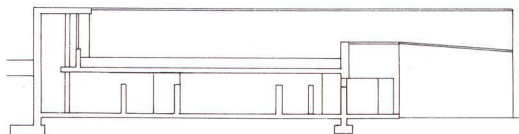


Sección por los vestuarios. Esc. aprox. 1:450.
Section through locker rooms. Aprox. scale 1:450.



Acceso campo de fútbol.
Access to the football field.



Vestuarios.
Locker rooms.

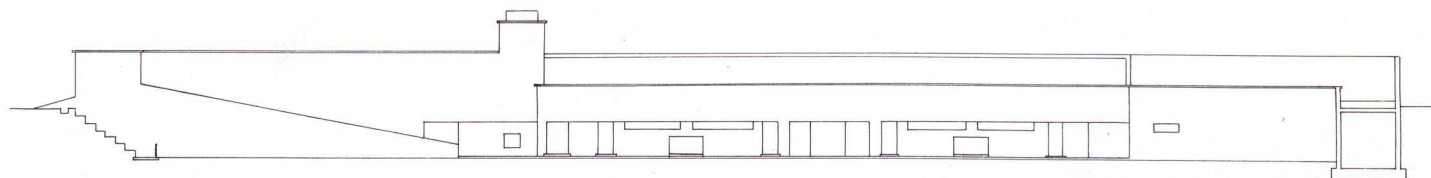


Alzado vestuarios al campo de fútbol. Esc. aprox. 1:450.
Elevation of locker room looking towards the football field. Aprox. scale 1:450.



Terraza y lucernario de vestuarios.
Terrace and sky light of the locker room.





Interior vestuarios.
Interior of locker room.

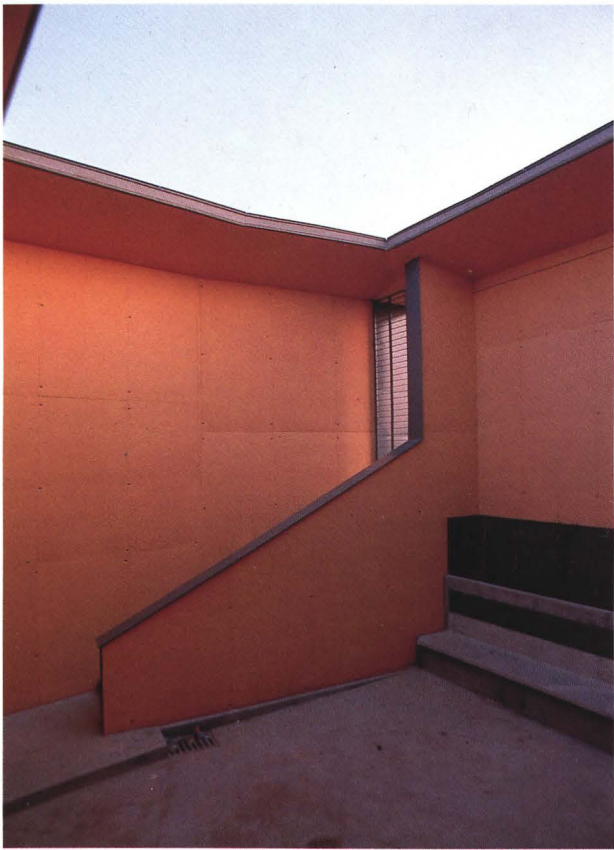


Patio.
Courtyard.




Acceso a la pista de atletismo.
Entrance to the athletic fields.

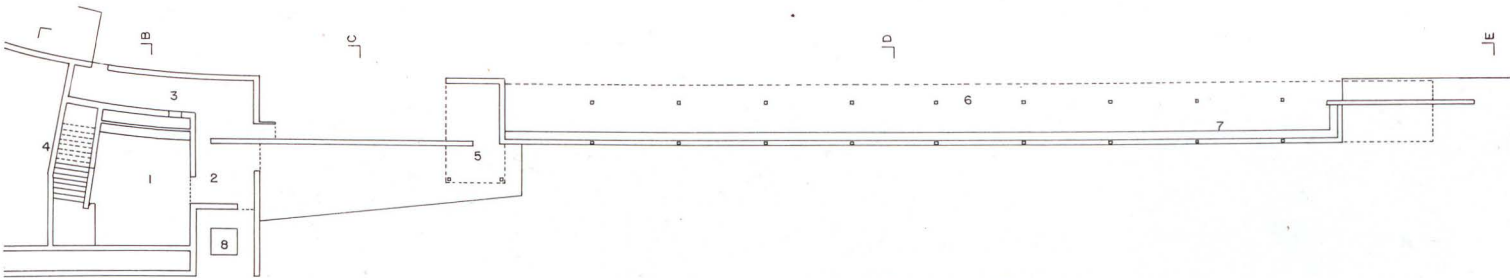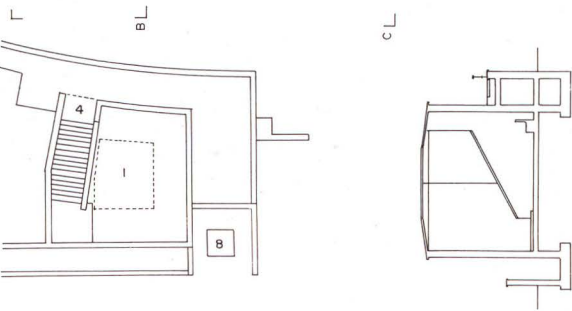


Plantas y secciones. Patio y pérgola. Esc. aprox. 1:450.
Plans and sections. Courtyard and pergola. Aprox. scale 1:450.

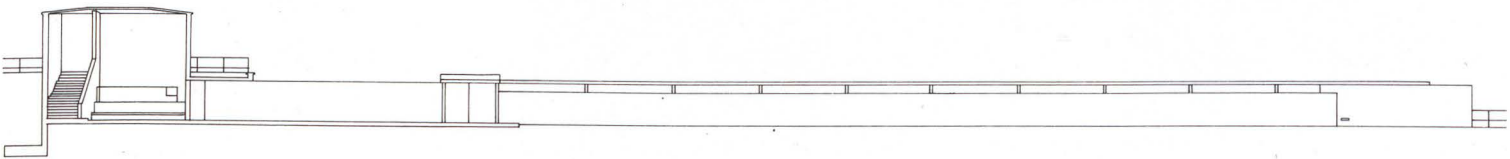





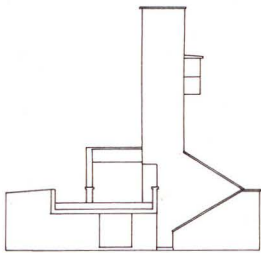


Alzado lateral.
Side elevation.

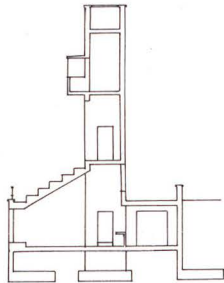

Sección CC.
Section CC.

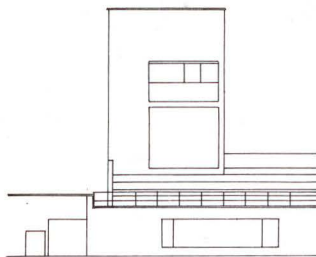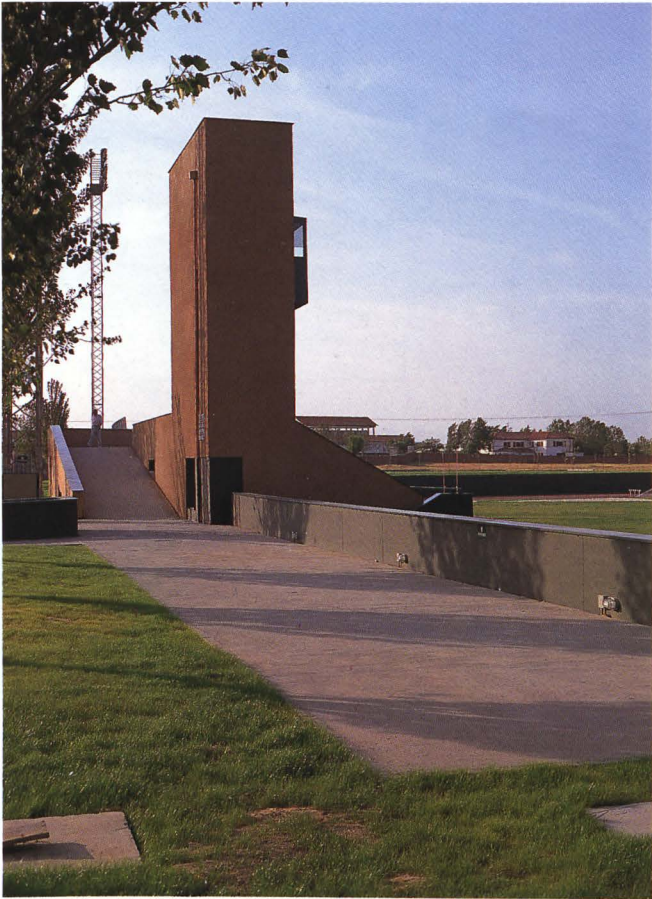


Alzado a la pista de atletismo.
Elevation facing the athletic fields.

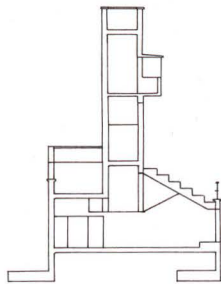

Sección DD.
Section DD.

Planta cota +0,10. Sala de jueces. Esc. aprox. 1:450.
Plan of level +0,10 Judges room. Aprox. scale 1:450.

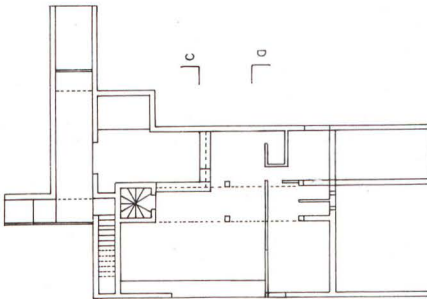

Planta cota +5,13.
Plan of level +5,13.

