


FACHADA PRINCIPAL.


PROYECTO PREMIADO

ARQUITECTOS ZABALA Y RIVAS

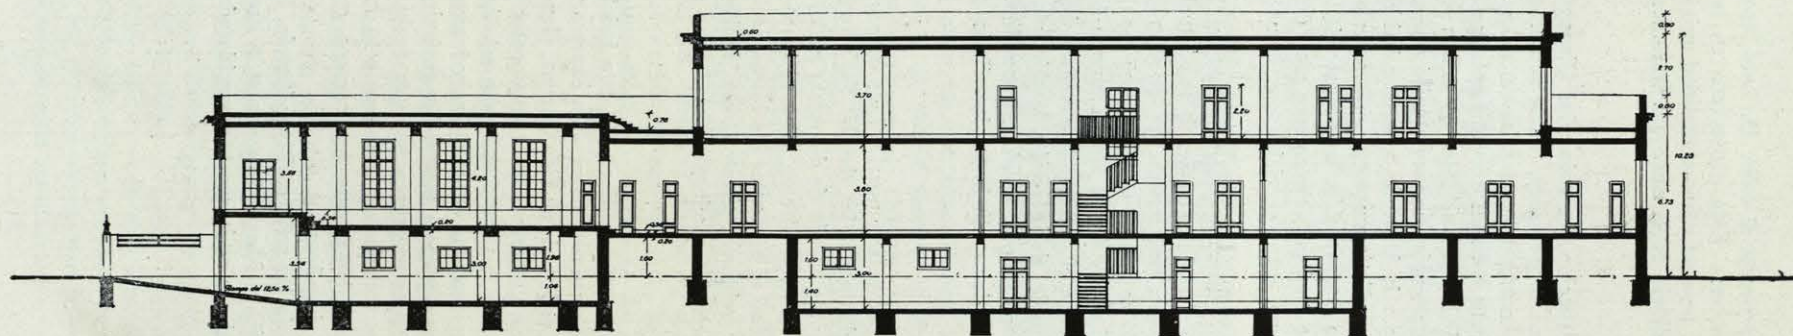


SECCIÓN LONGITUDINAL.



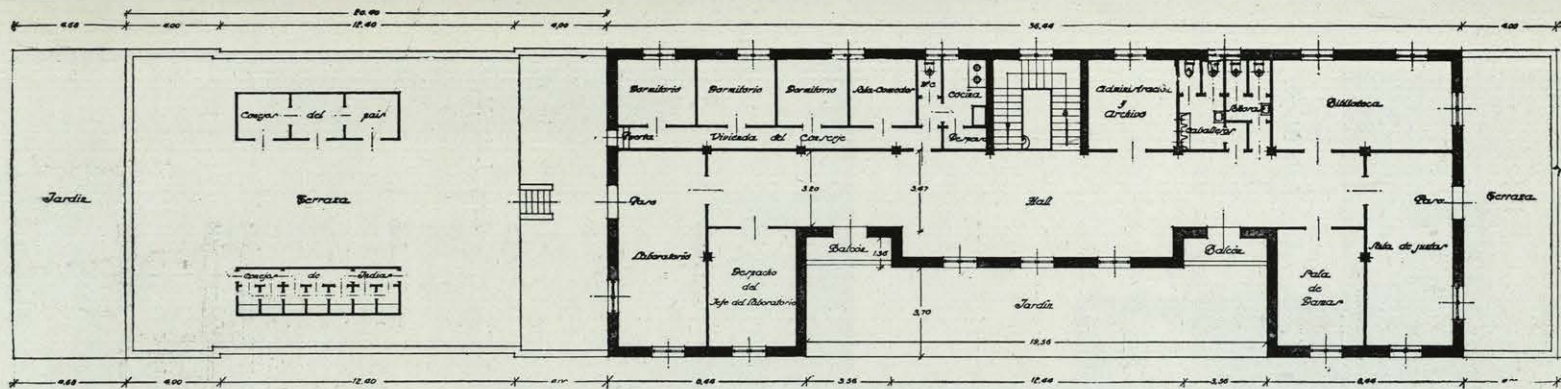


PLANTA PRINCIPAL. ESCALA 1 : 100.

Arq. Rivas y Zabala.

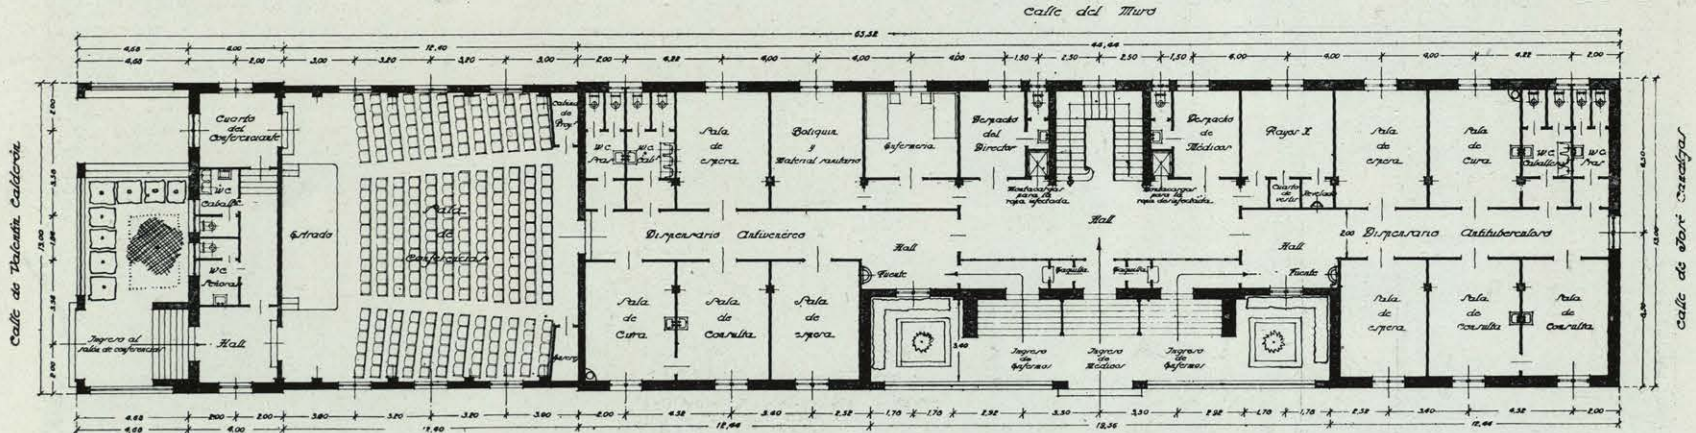

PLANTA BAJA.

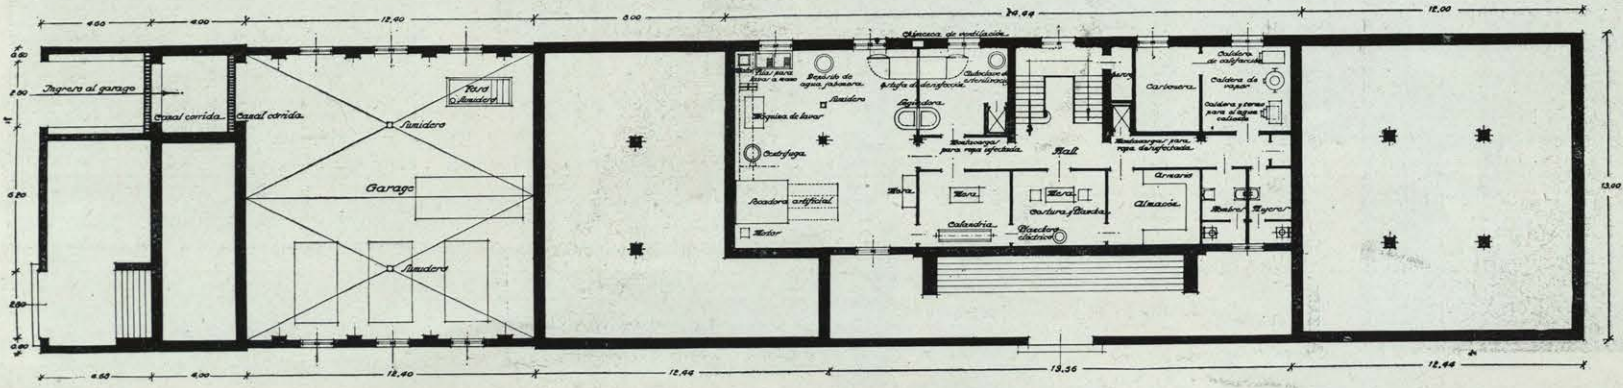

PLANTAS PRINCIPAL, BAJA Y DE SÓTANOS DEL PROYECTO PREMIADO DE LOS SRES. ZABALA Y RIVAS.