



CONCURSO  
DE ALBERGUES  
AUTOMOVILISTAS

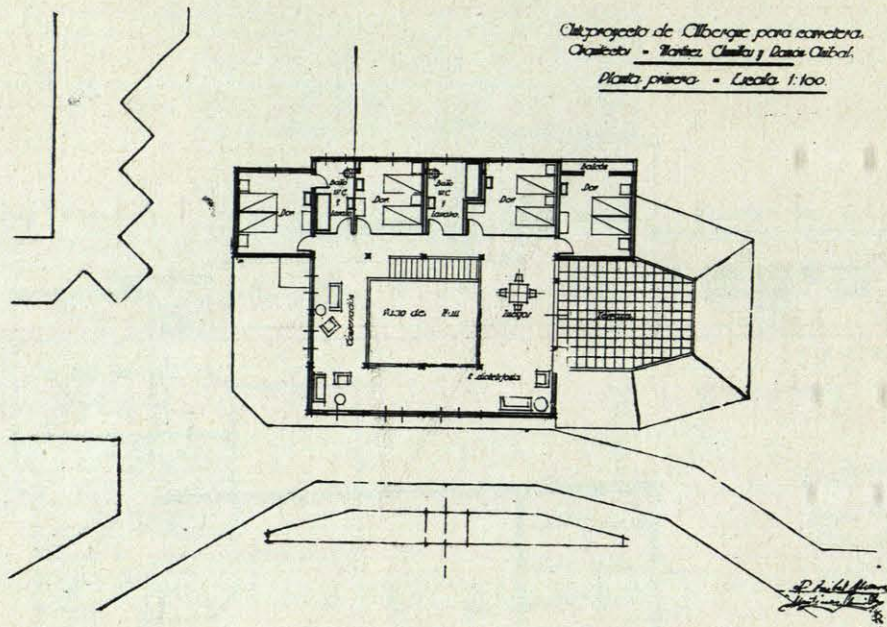

Anteproyecto de Albergue para camióneros.  
Proyectado - R. Chumillas y R. Álvarez.  
Planta primera - Escala 1:100.

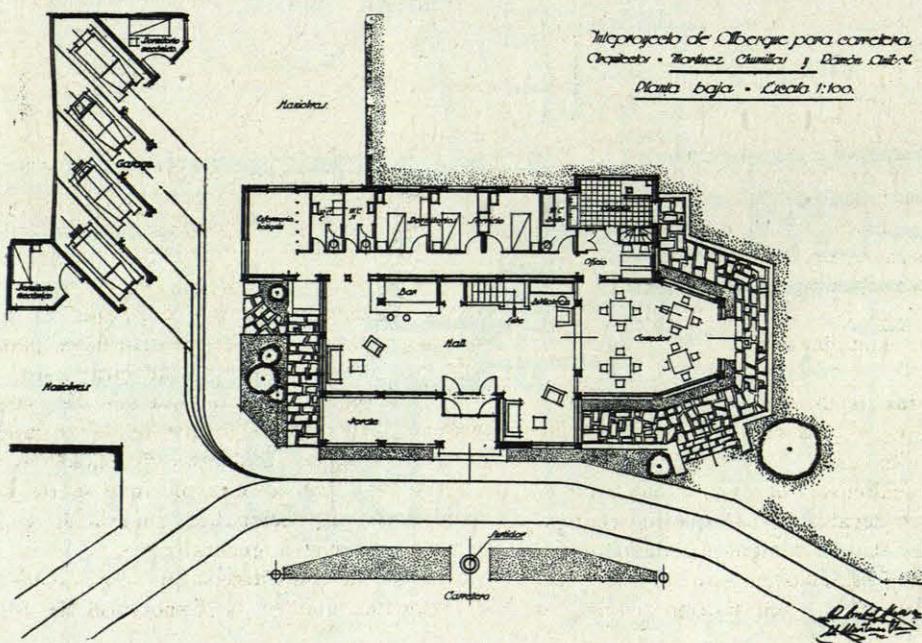

Anteproyecto de Albergue para camióneros.  
Proyectado - R. Chumillas y R. Álvarez.  
Planta baja - Escala 1:100.

PROYECTO DE LOS SRES. ANIBAL ALVAREZ Y CHUMILLAS (SEGUNDO PREMIO).