




Arq. J. M. Pérez de la Mota.

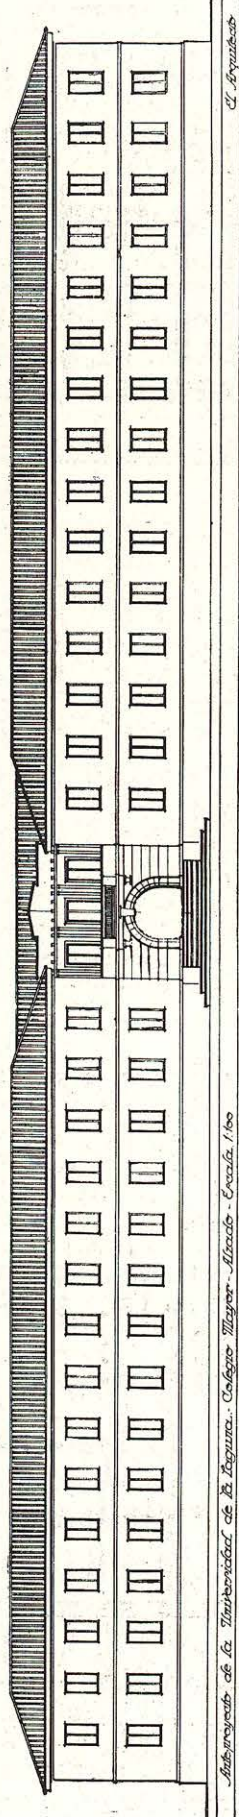

Arq. J. M. Pérez de la Mota.



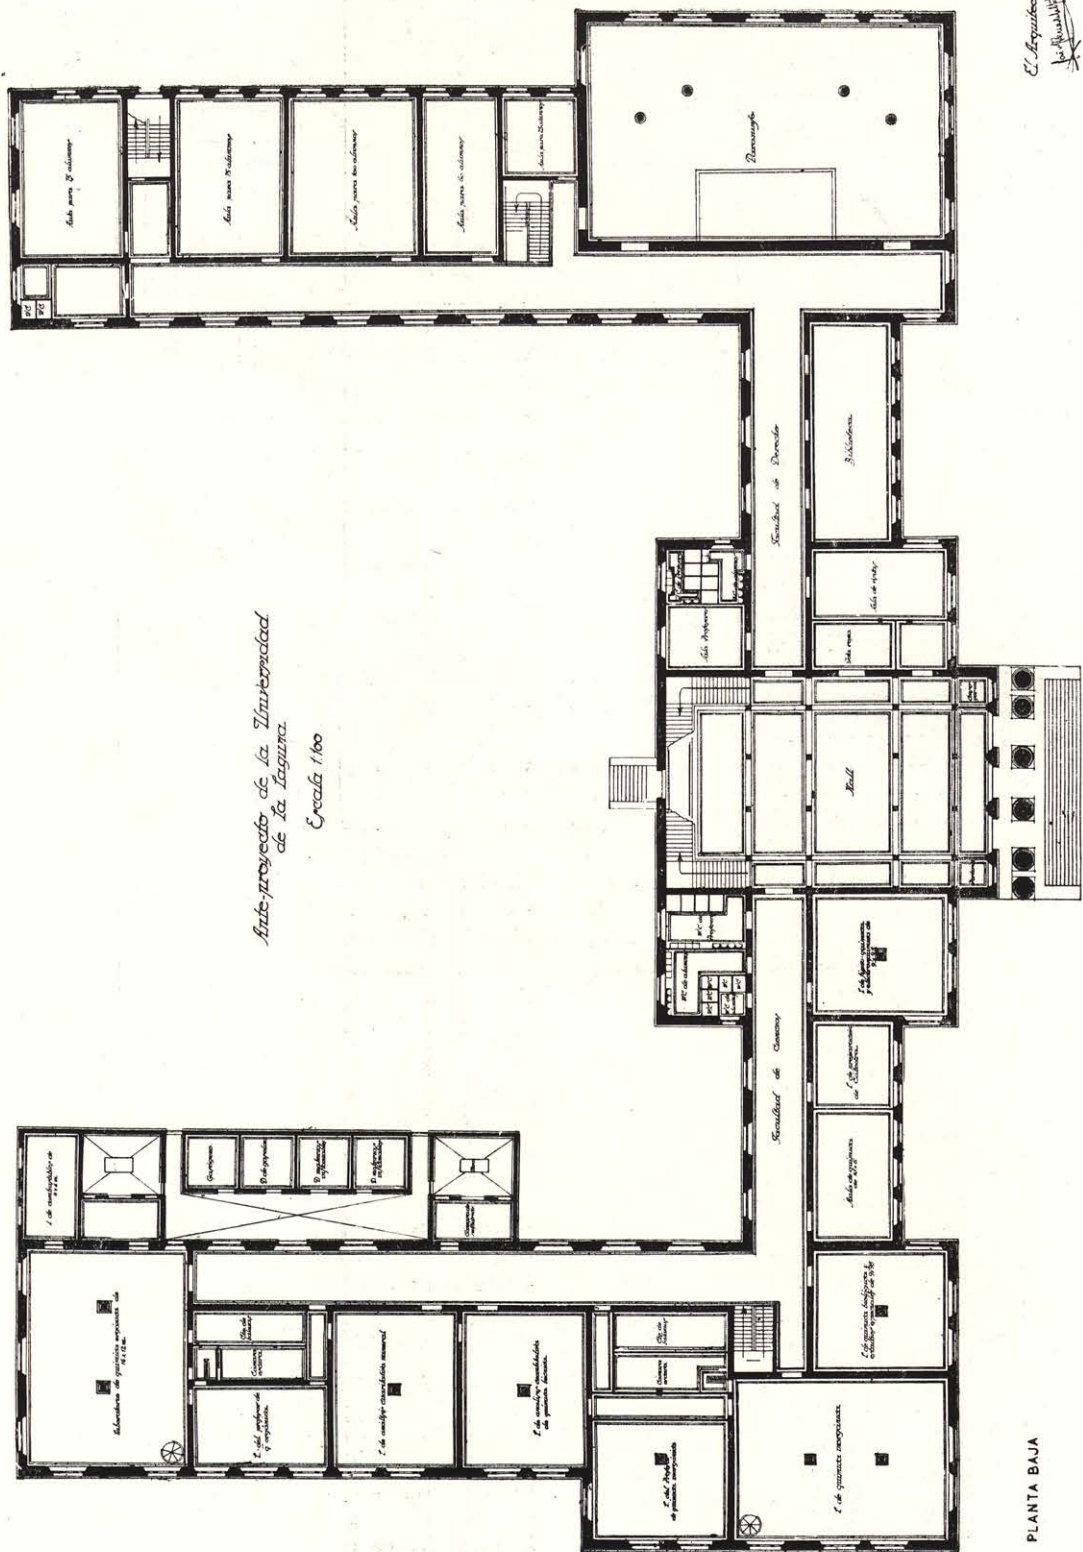

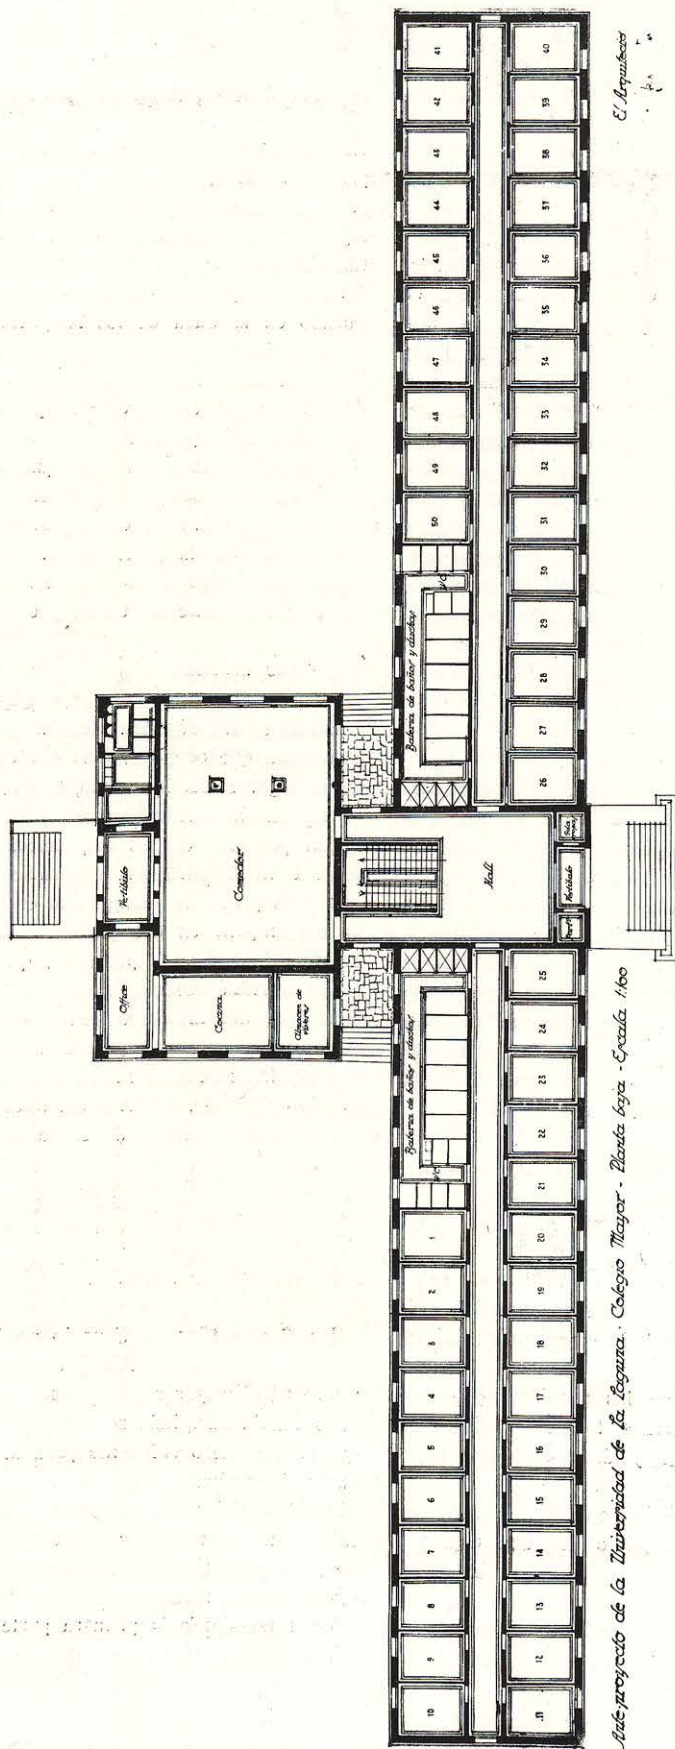

*Plat. proyecto de la Universidad de La Laguna. Colegio Mayor. Planta baja. Escala 1/100*

*El Arquitecto*

*Arq. J. M. Pérez de la Mota.*