


B-B

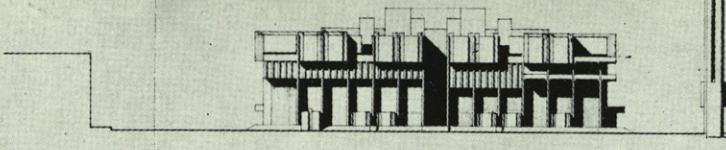

AMSTEL Z W

EDIFICIO

Edificación compacta, que se eleva ligeramente sobre la edificación de los alrededores y que respeta el carácter horizontal de la ciudad.

Todas las funciones se desarrollan alrededor de un gran *hall* central. En planta baja, y con acceso directo, se sitúan los departamentos con mayor afluencia de visitantes. En las plantas superiores se disponen los restantes departamentos, servidos por galerías abiertas al *hall* central. Cuatro núcleos de circulación vertical, con los aseos ligados a ellos, conectan todas las plantas.

La zona de recepciones y el restaurante, con entradas independientes, se sitúan en la primera planta. A ellos se accede desde el *hall* por medio de una escalera de mayor importancia.

El Consejo Municipal, el alcalde y los representantes de la ciudad se han localizado en la última planta del edificio, alrededor de dos salas de reuniones y consejos.

ALREDEDORES

Plaza Sur-Este: Flanqueada por los edificios históricos más importantes, con la entrada principal al Ayuntamiento y la boca del metro, y de dominio exclusivo del peatón. Desde ella se efectúan los ingresos al garaje-aparcamiento, situado en los sótanos del edificio. Una zona más elevada de la plaza se

dispone a modo de podium para manifestaciones de todo tipo al aire libre. Desde dicho podium, una pasarela conduce directamente a la zona de recepción del edificio.

Se han mantenido las sendas para bicicletas y peatones tal y como han sido previstas en el plan general de la ciudad.

Los cortejos de las bodas penetran por el espacio arbolado del Waterlooplein y los muelles del Zwanenburgwal y Amstel hasta las entradas de las salas de boda, que dan a estas plazas. Los cortejos salen por el Houtkopersdwarsstraat.

La torre-carillón se ha situado dentro del Amstel, con buenas vistas desde los canales, plazas y calles que convergen en el Ayuntamiento, sirviendo también de cerramiento de la plaza Sur-Este.

PRIJSVRAAG STADHUIS AMSTERDAM
PLATTEGRONDEN
SCHAAL 1:500

3

