



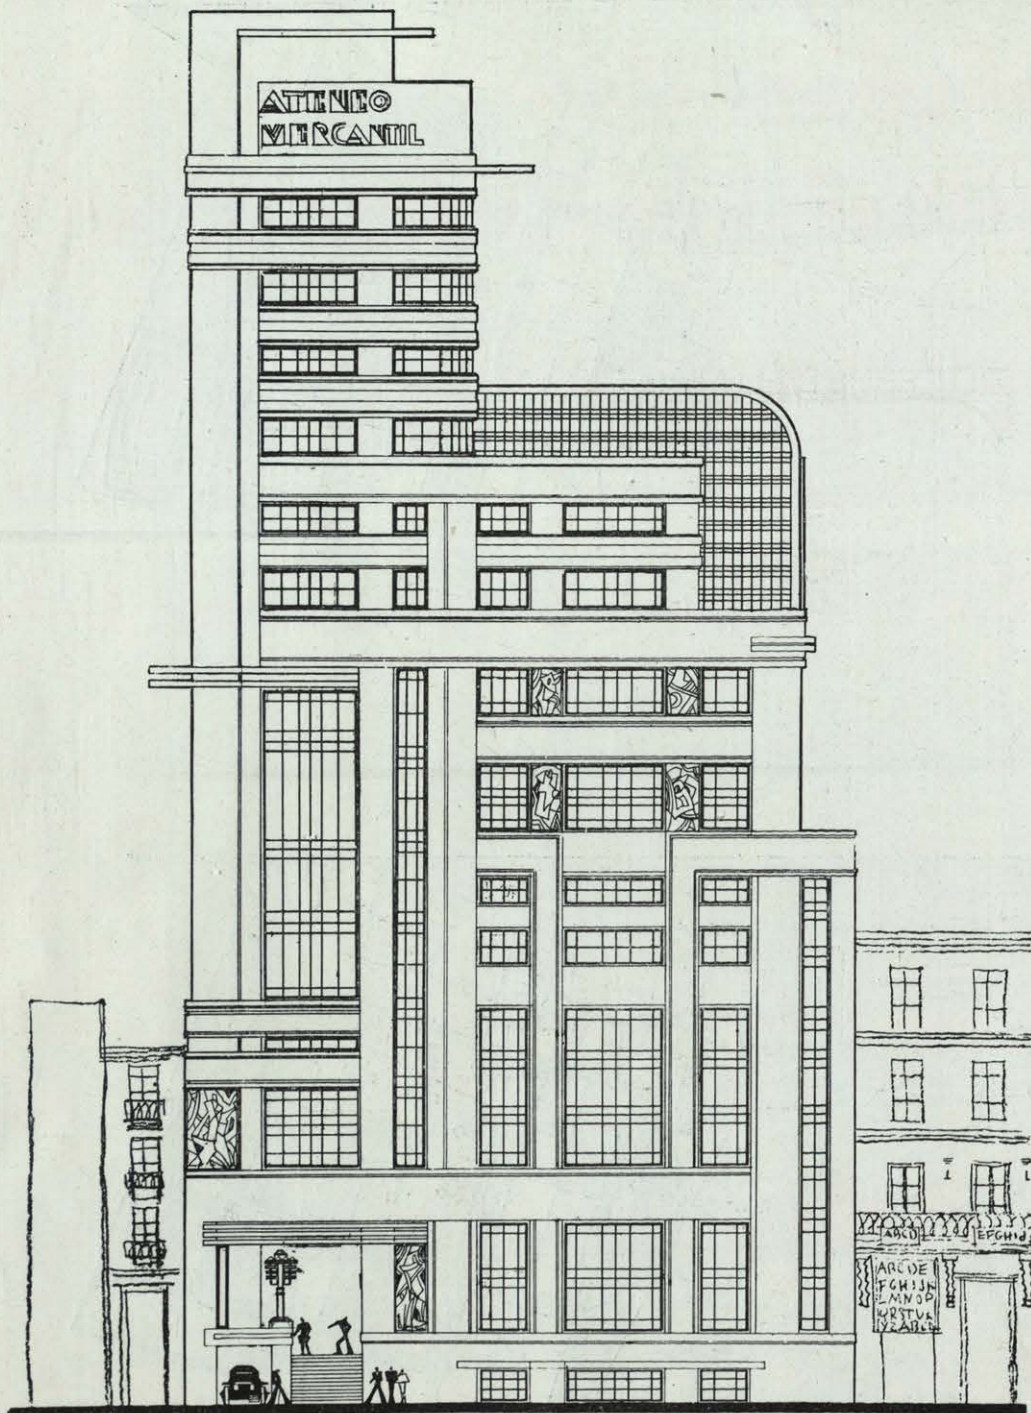


FACHADA

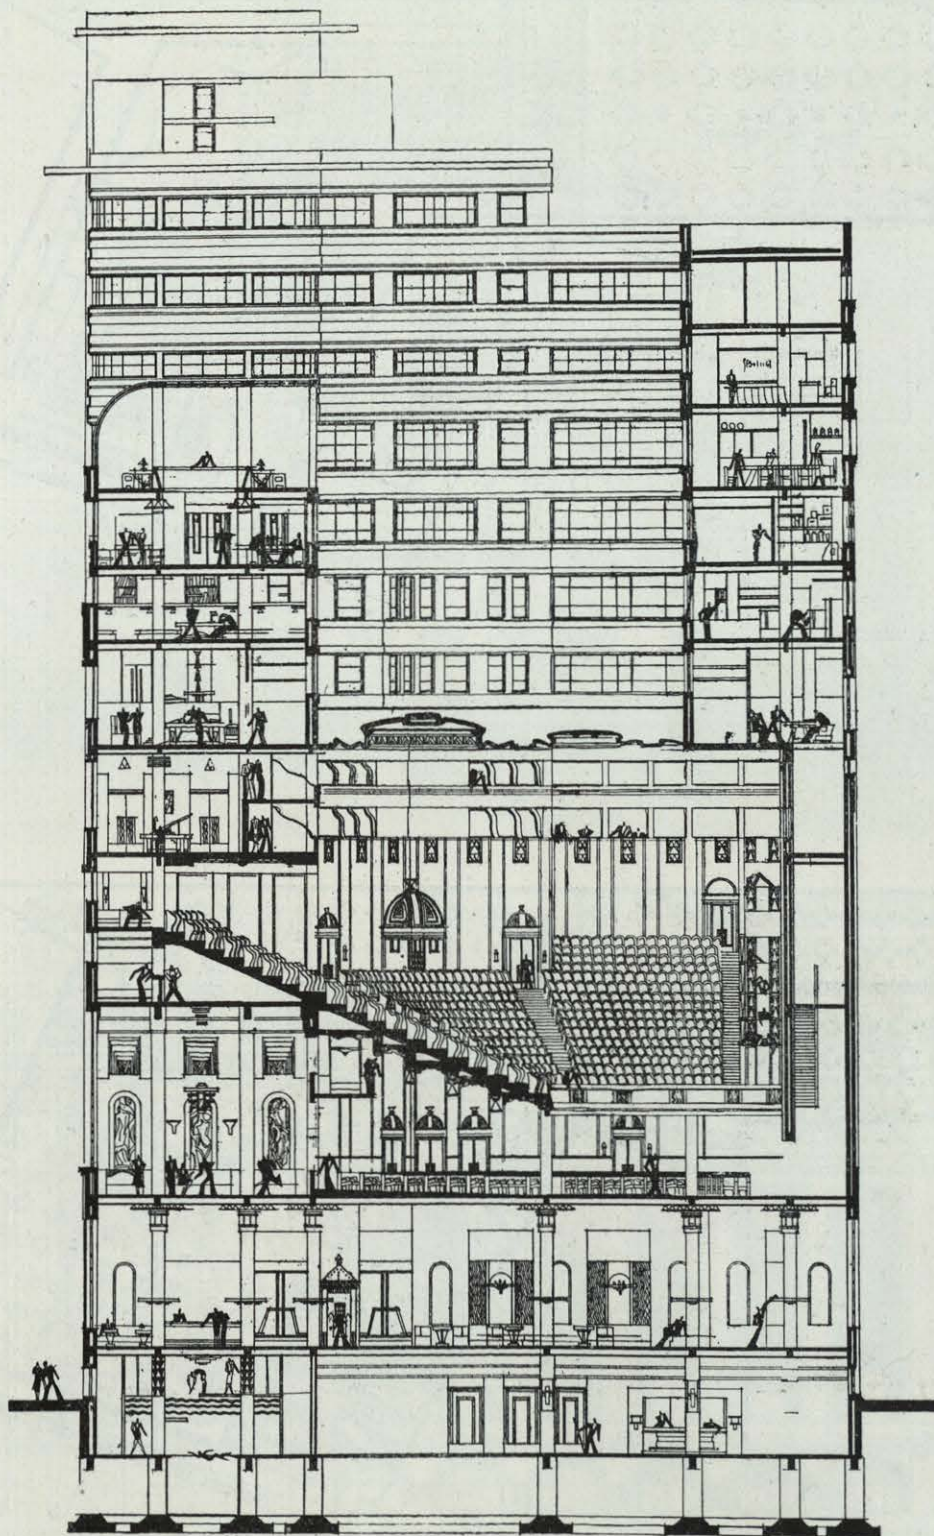


SECCIÓN.

*Blein.*

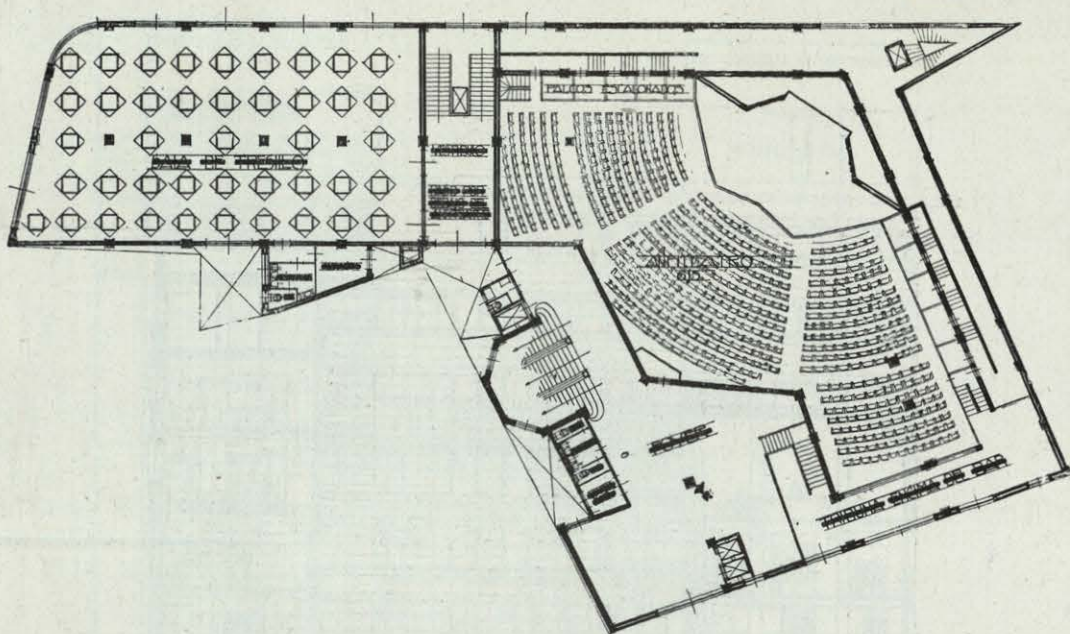

PLANTA TERCERA.

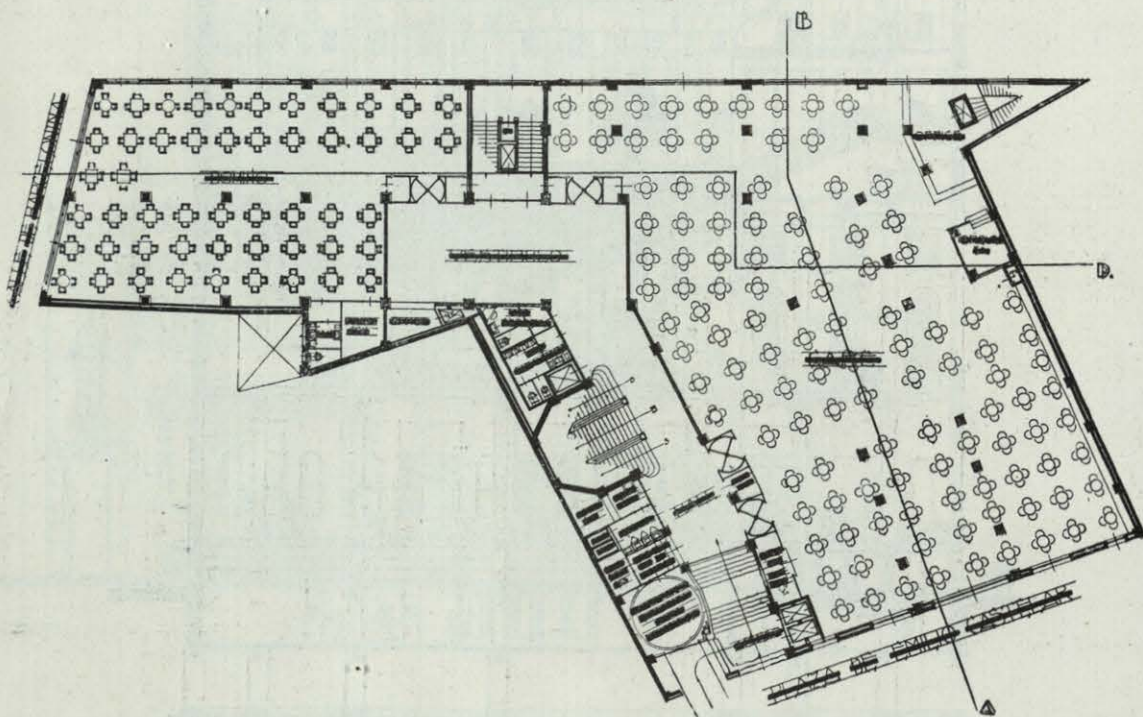

PLANTA BAJA.

Blein.