



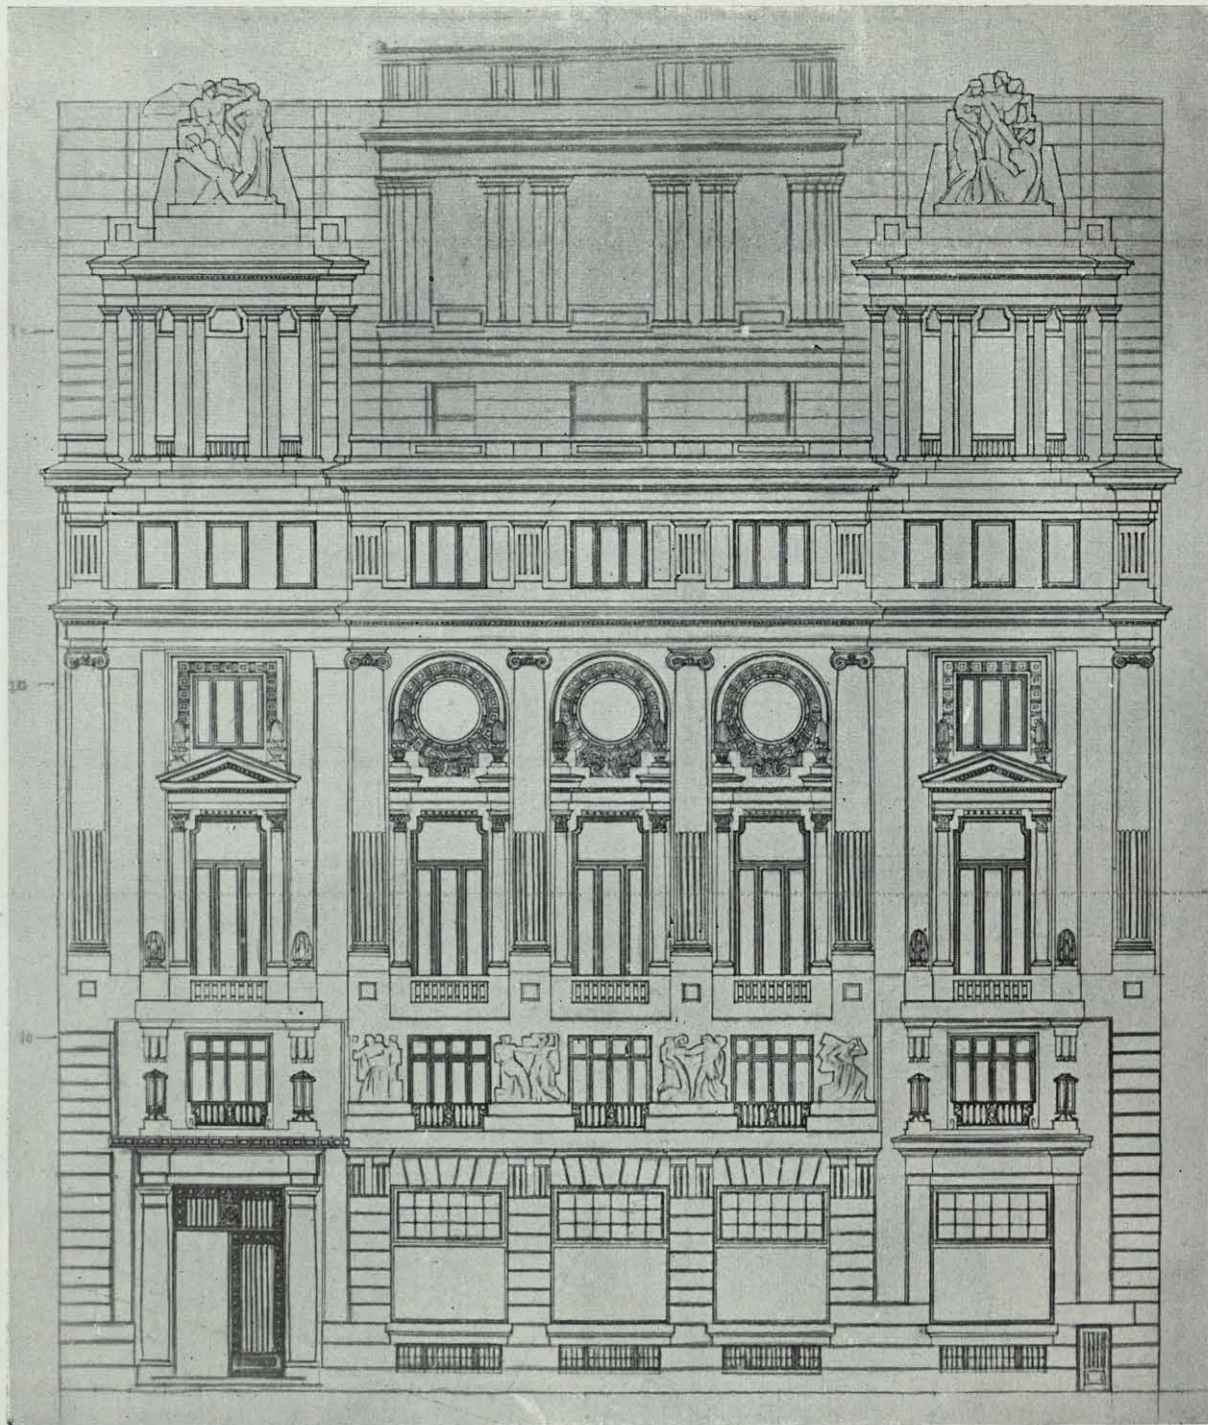


FACHADA.

*Salas.*

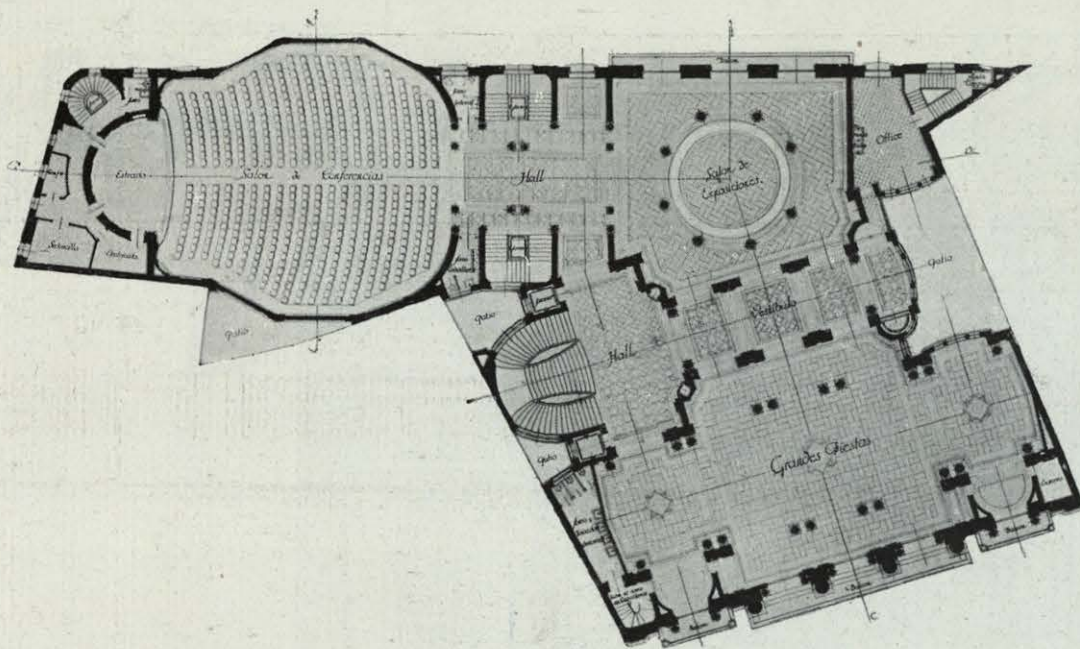

PLANTA PRINCIPAL.

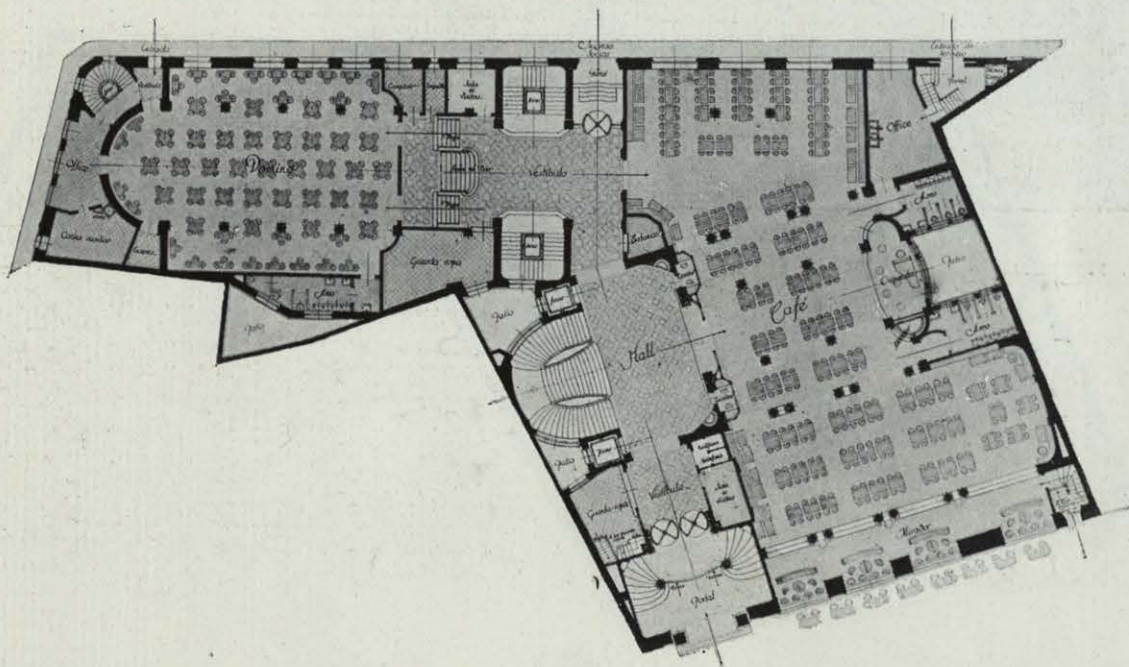

PLANTA BAJA.