

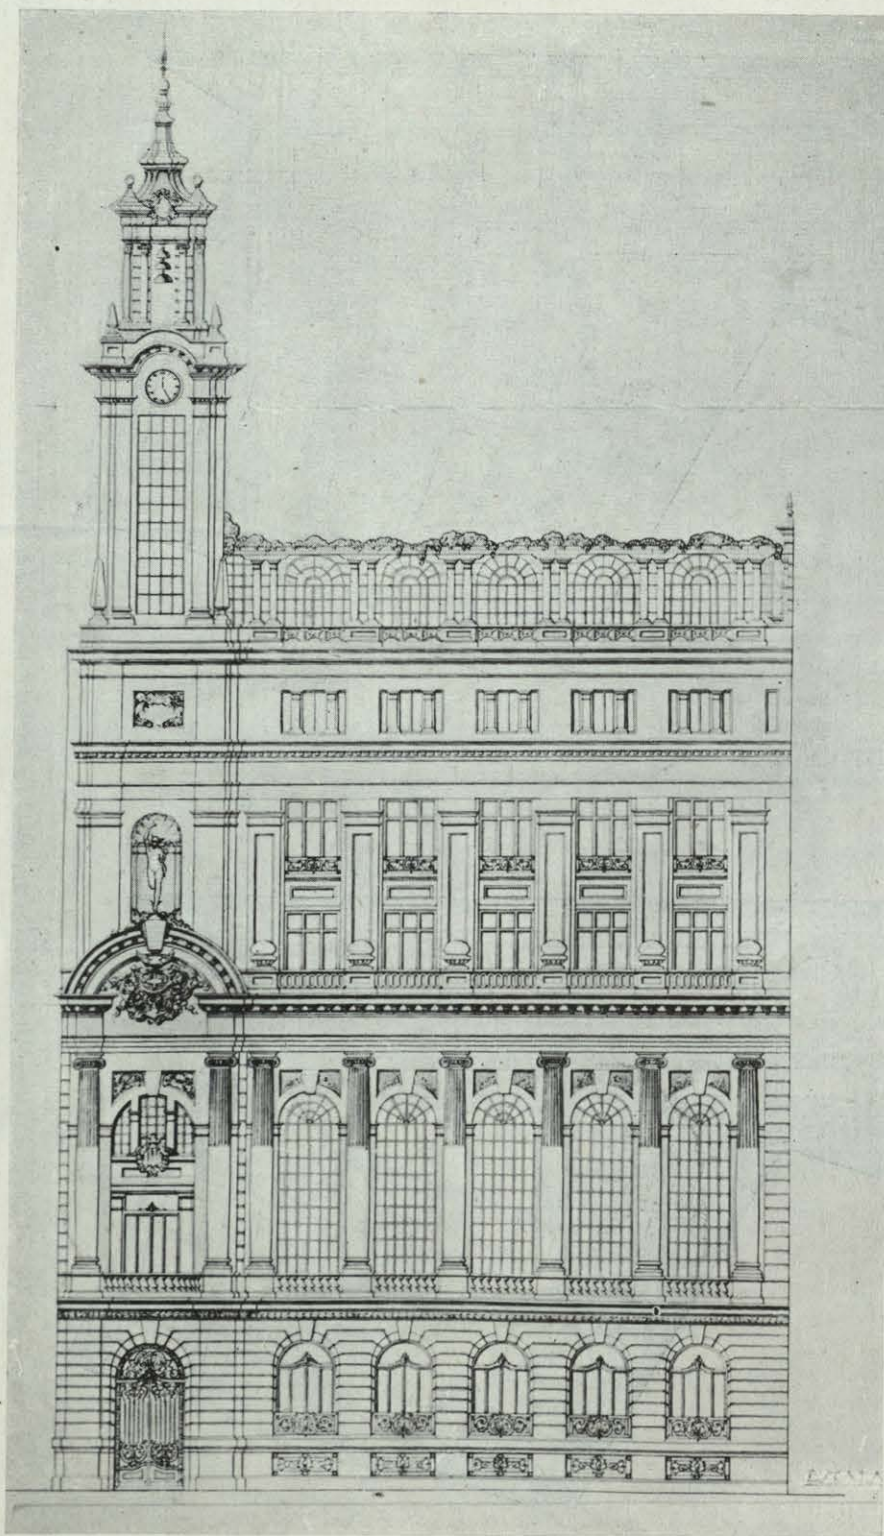


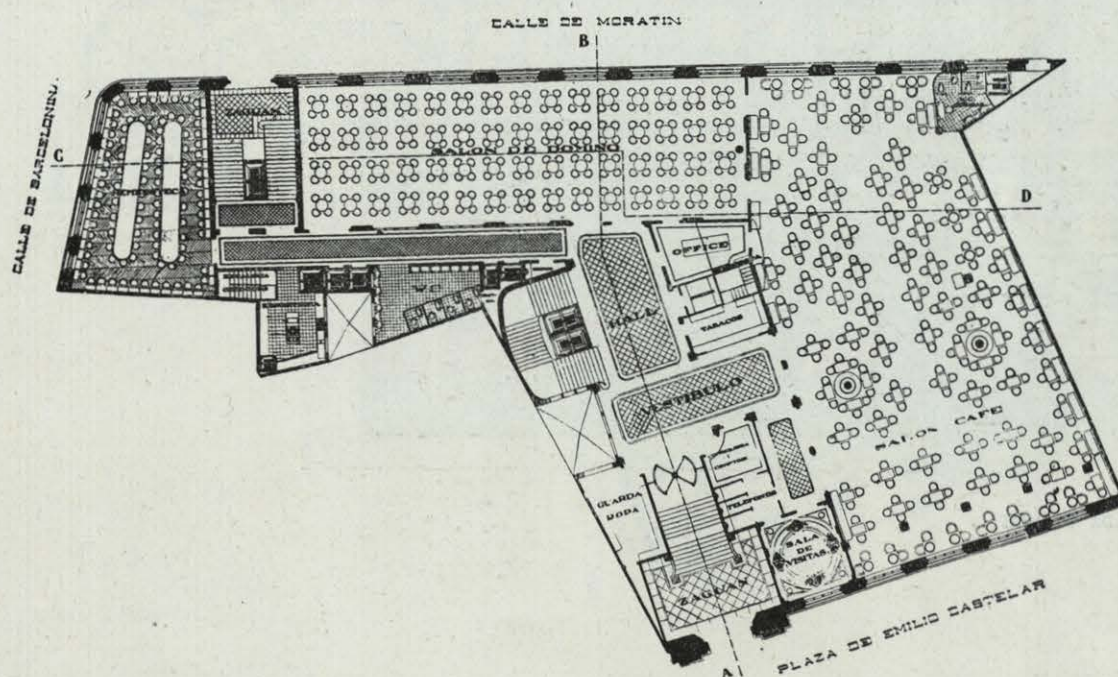

FACHADA PRINCIPAL.

*Vicente Rodríguez.*

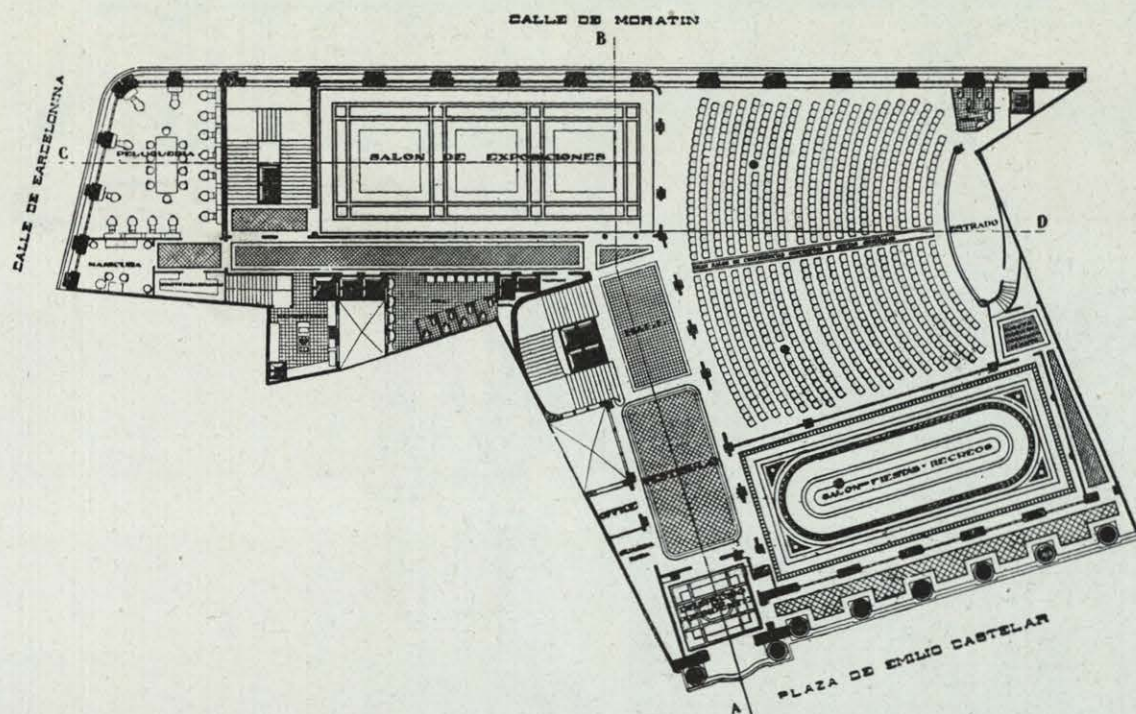

PLANTAS DE ENTREPISO Y PRINCIPAL.

Vicente Rodriguez.