


CONCURSO DE ANTEPROYECTOS DE RESIDENCIA SANITARIA PARA 500 CAMAS

SEGUNDO PREMIO


Arquitectos: FERNANDO GARCIA MERCADAL
RAMON ANIBAL ALVAREZ

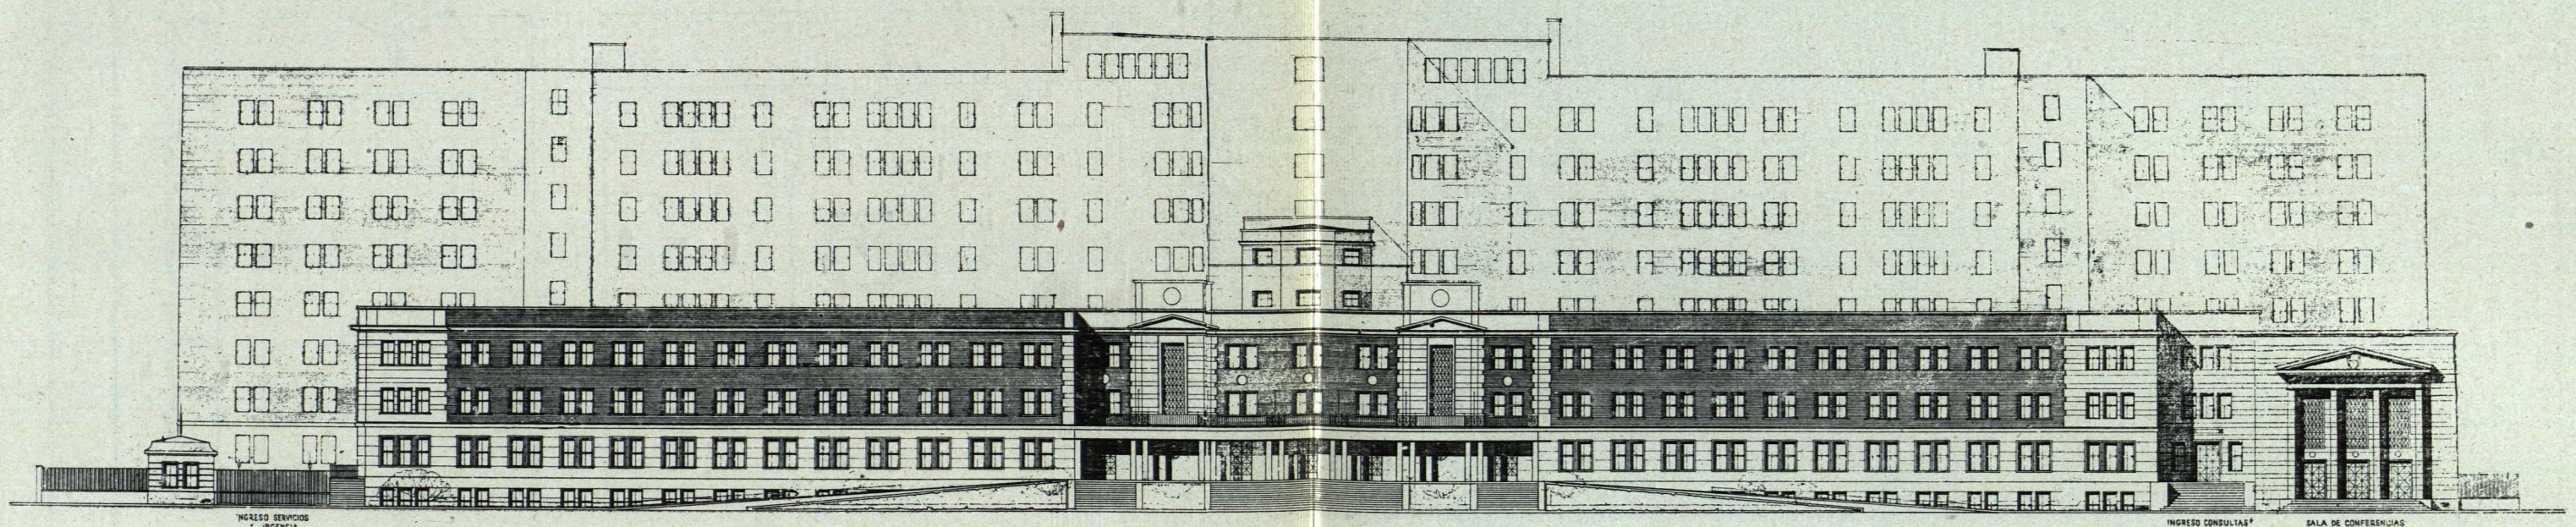


FACHADA PRINCIPAL




FACHADA POSTERIOR

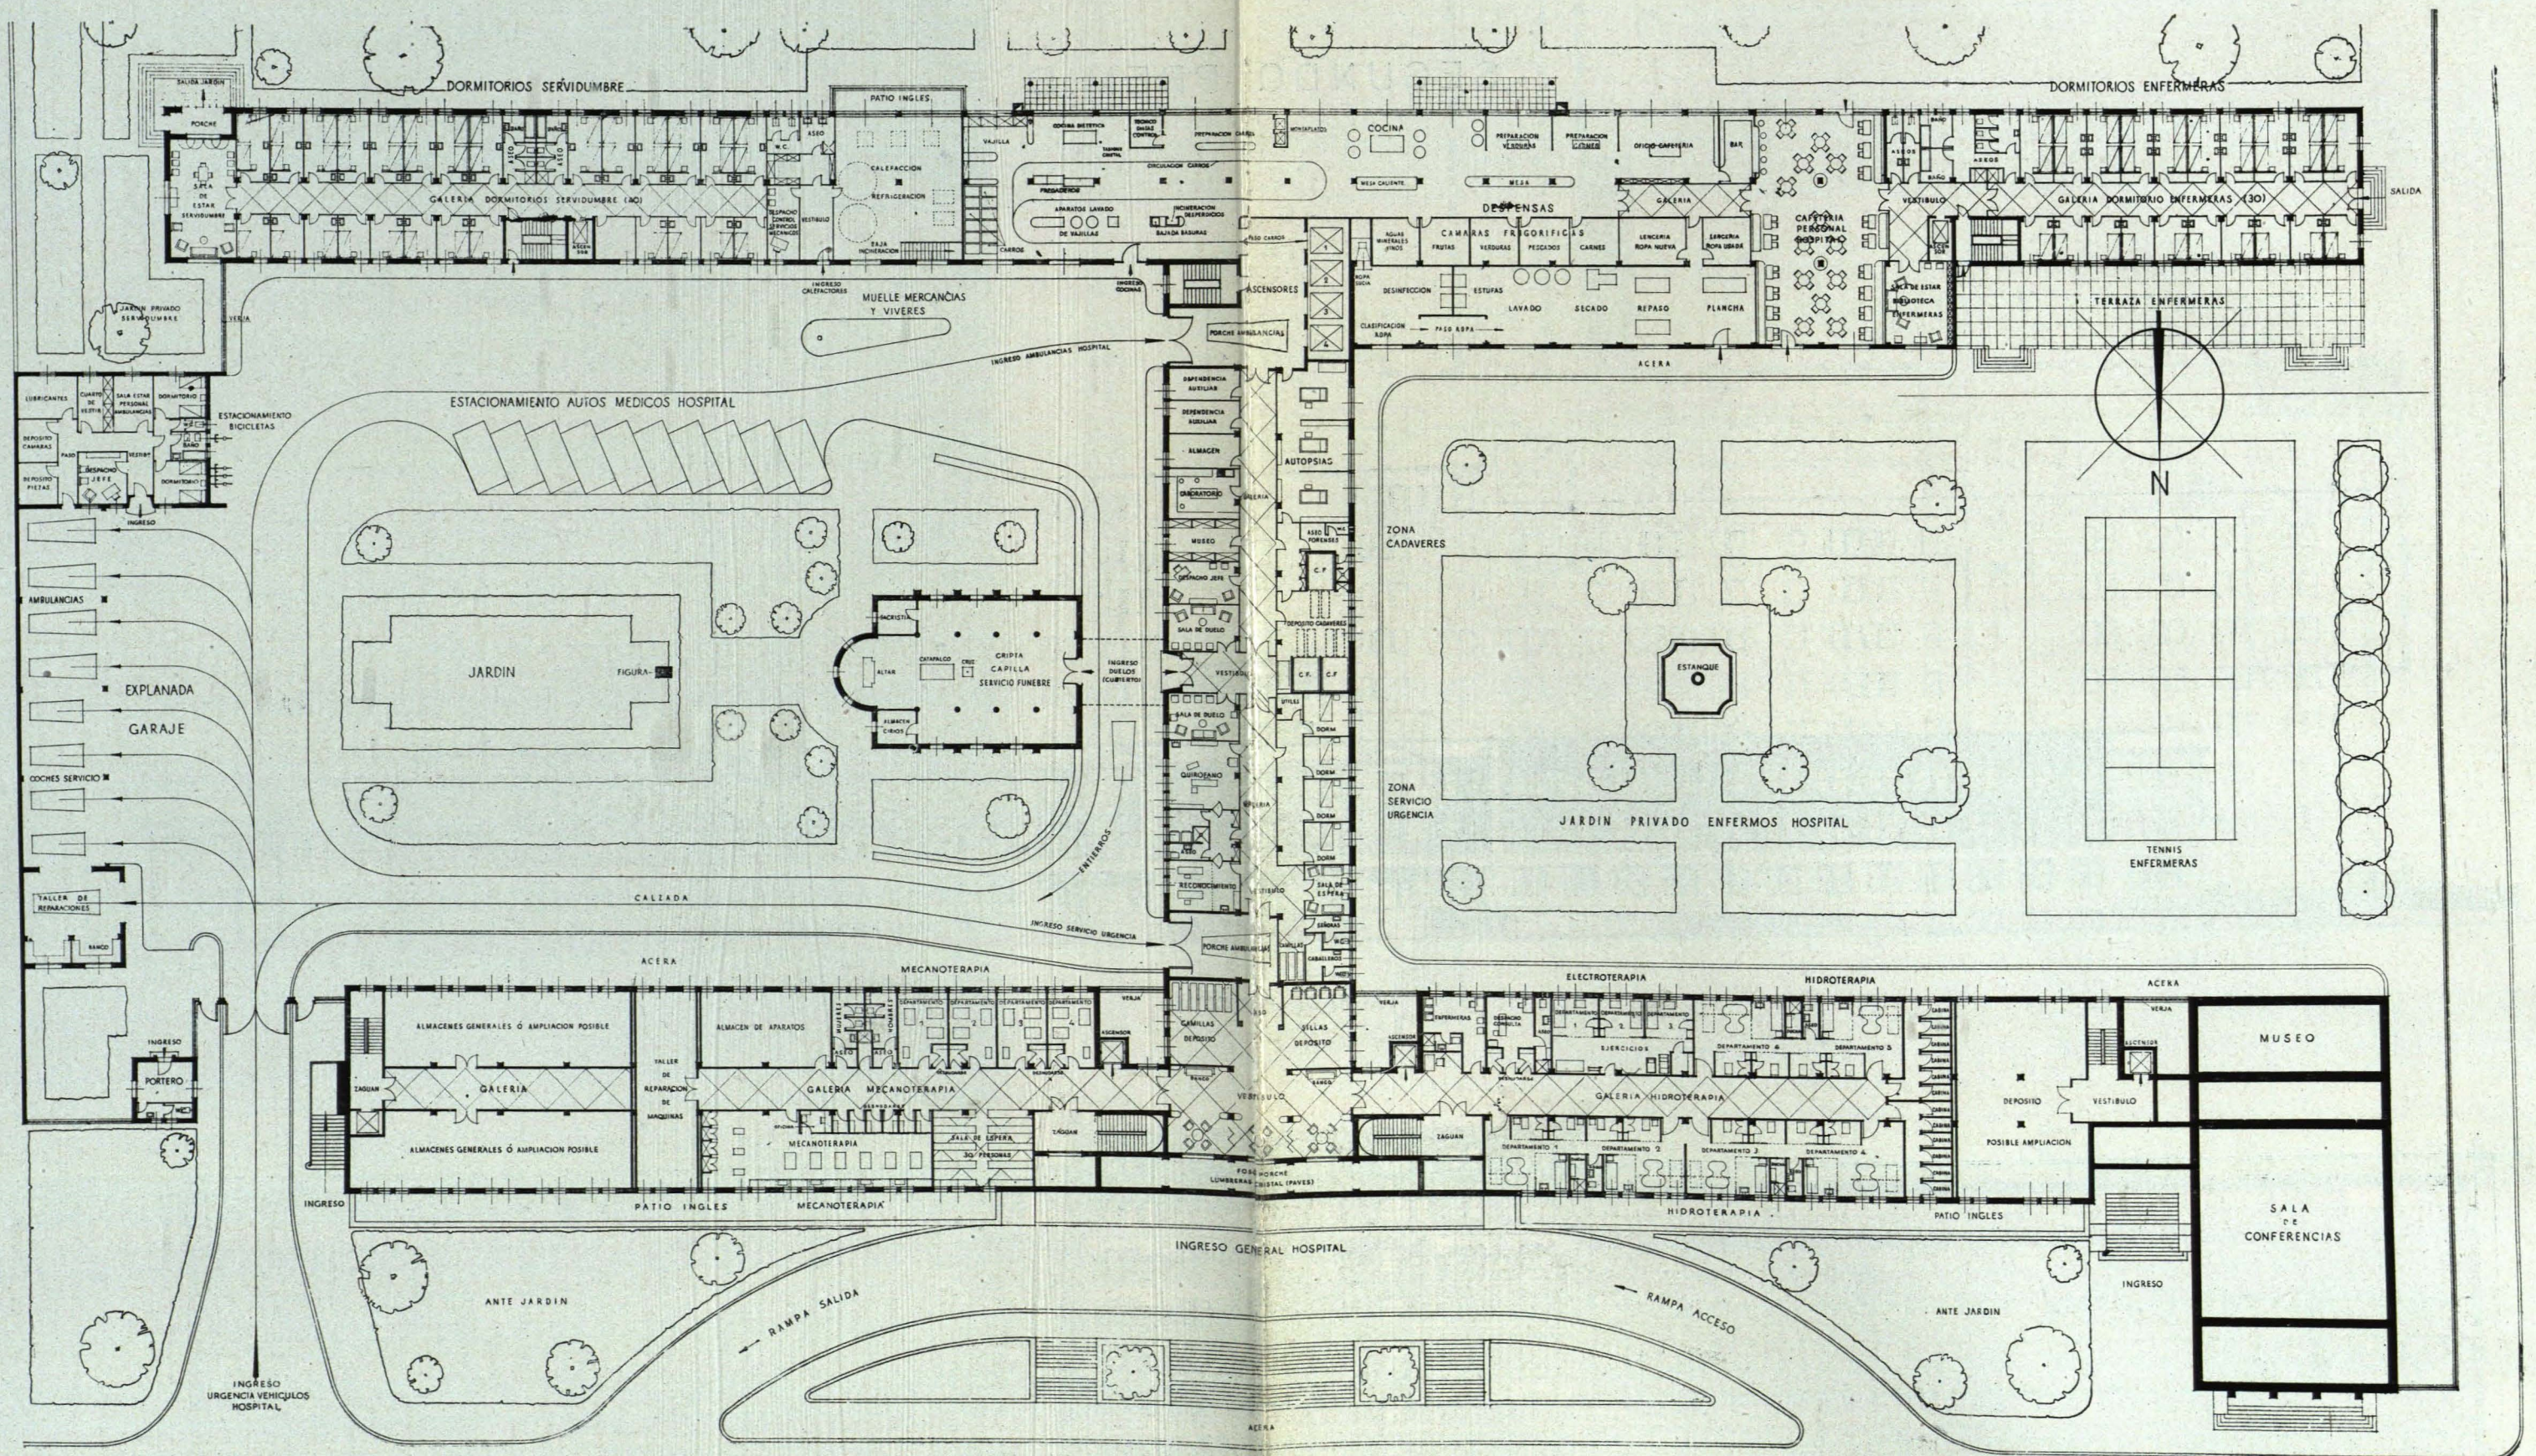


PLANTA DE SEMISOTANOS

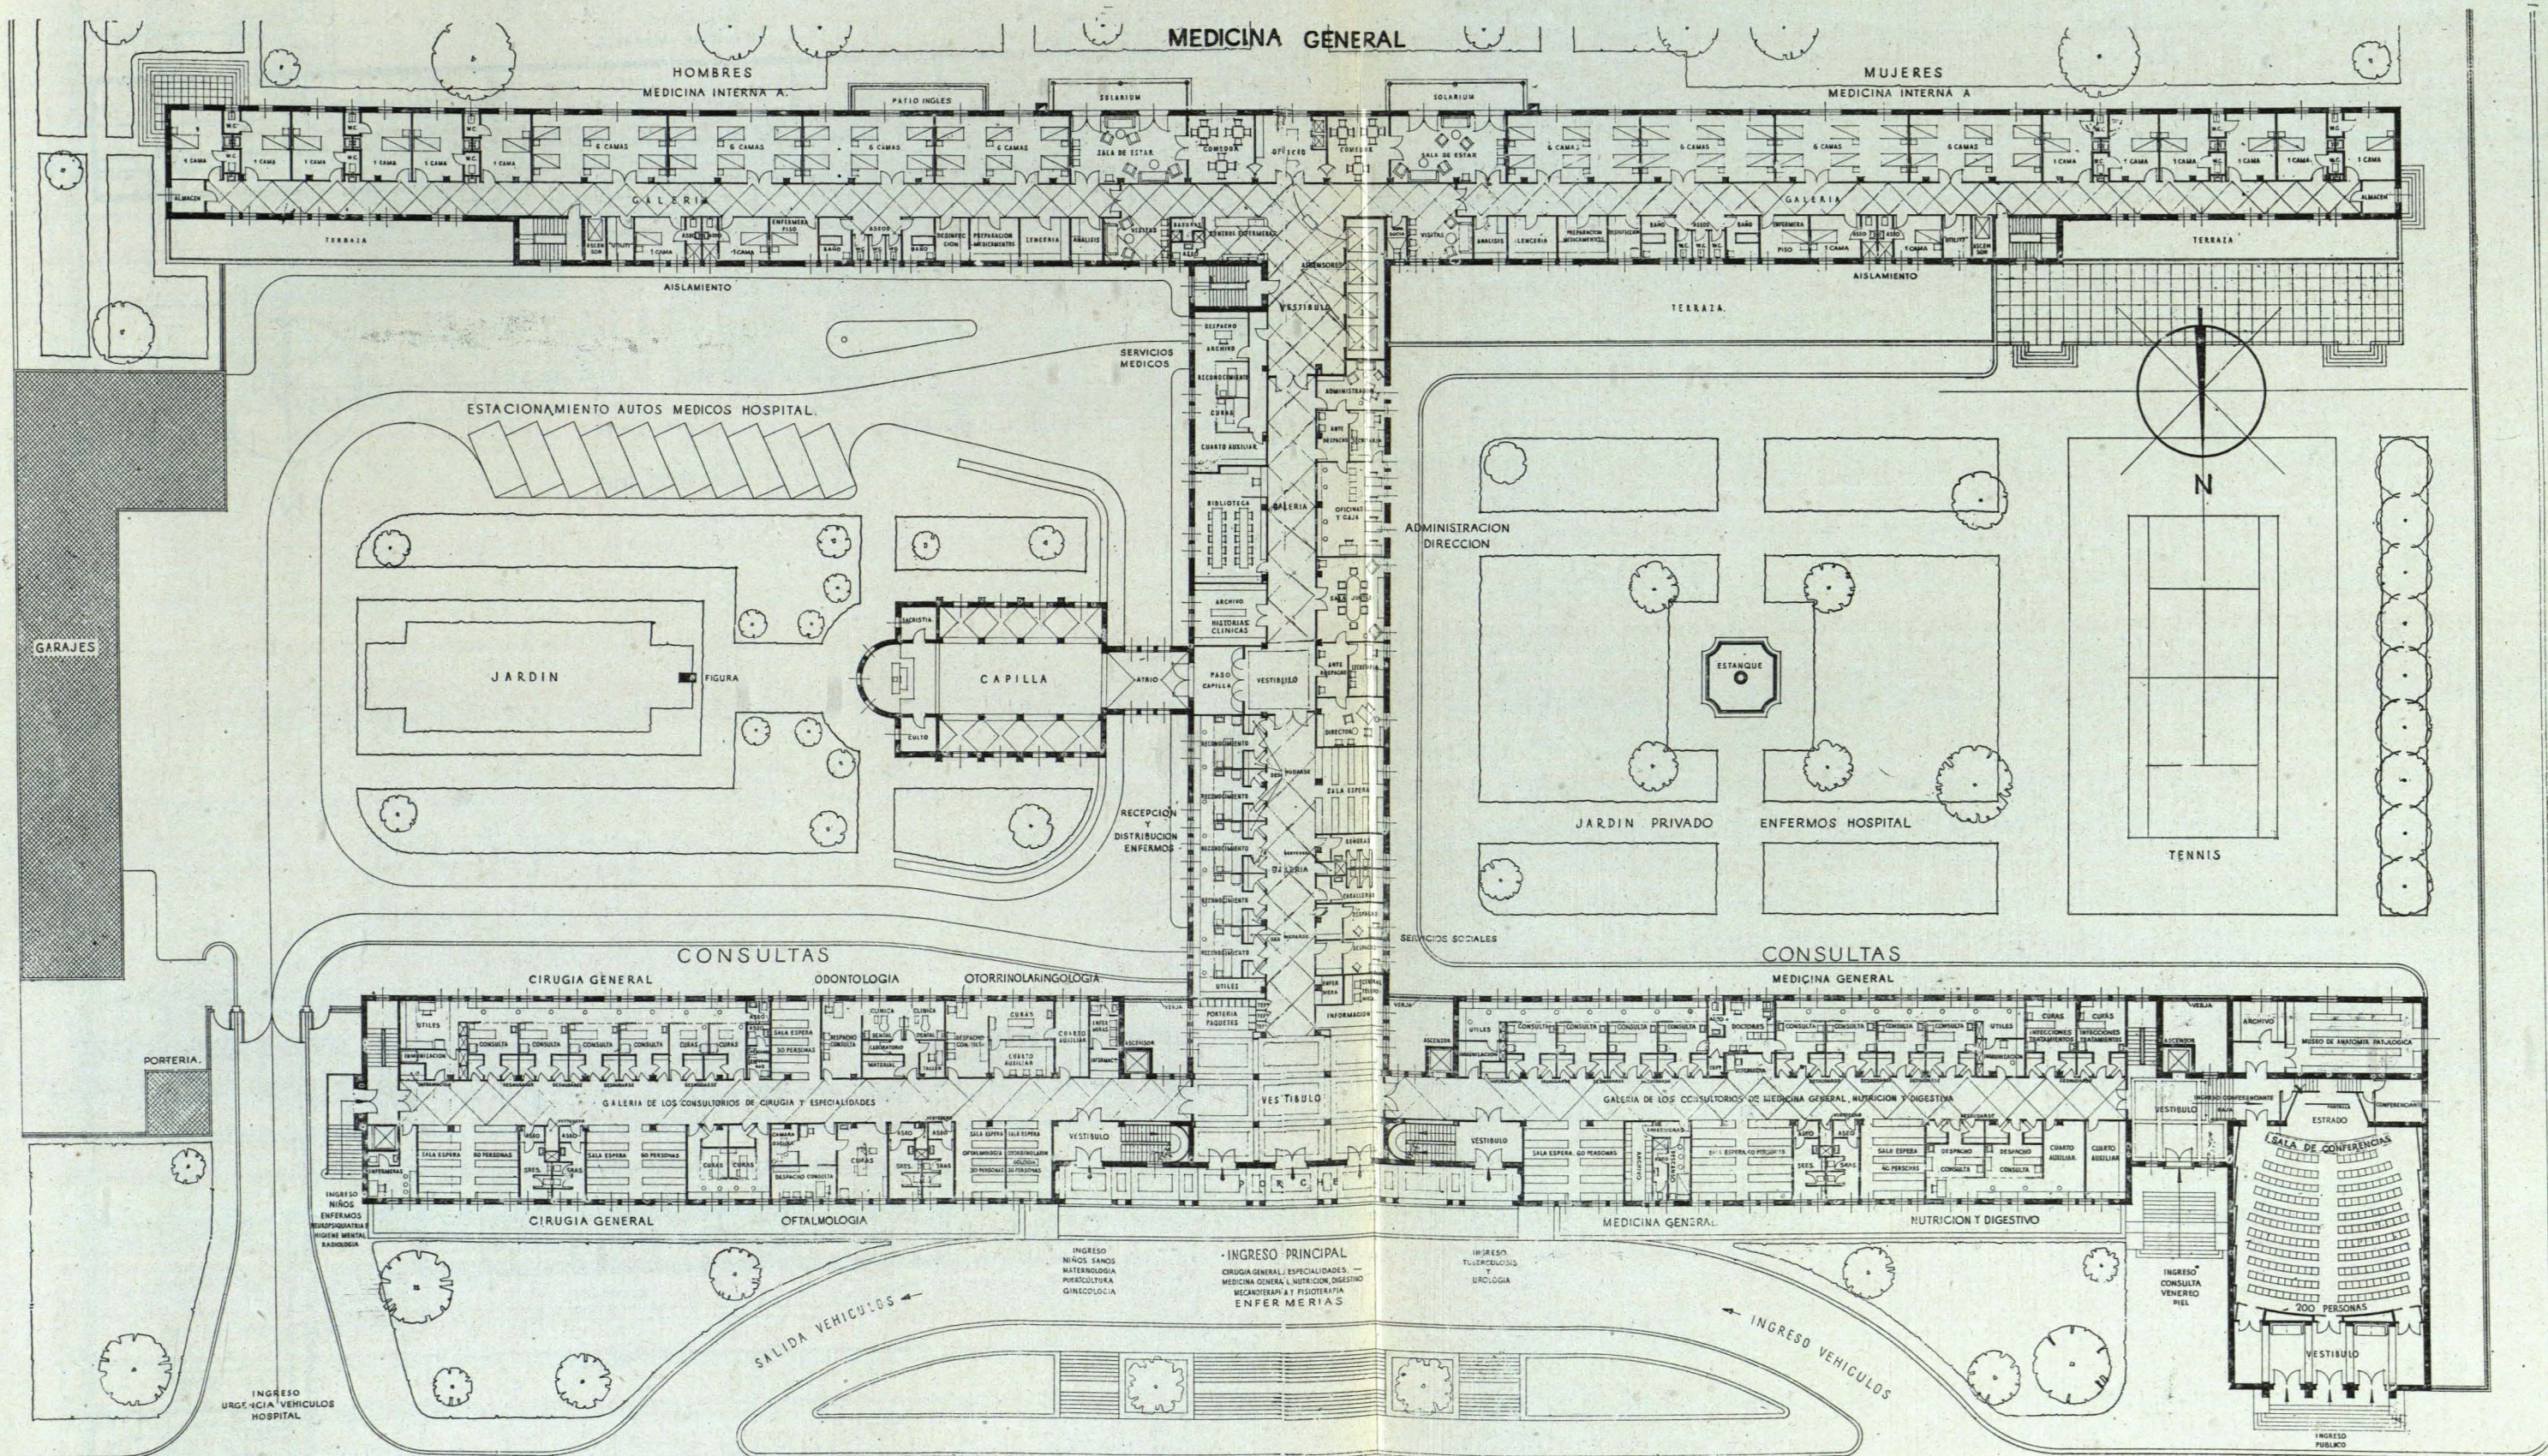


PLANTA BAJA

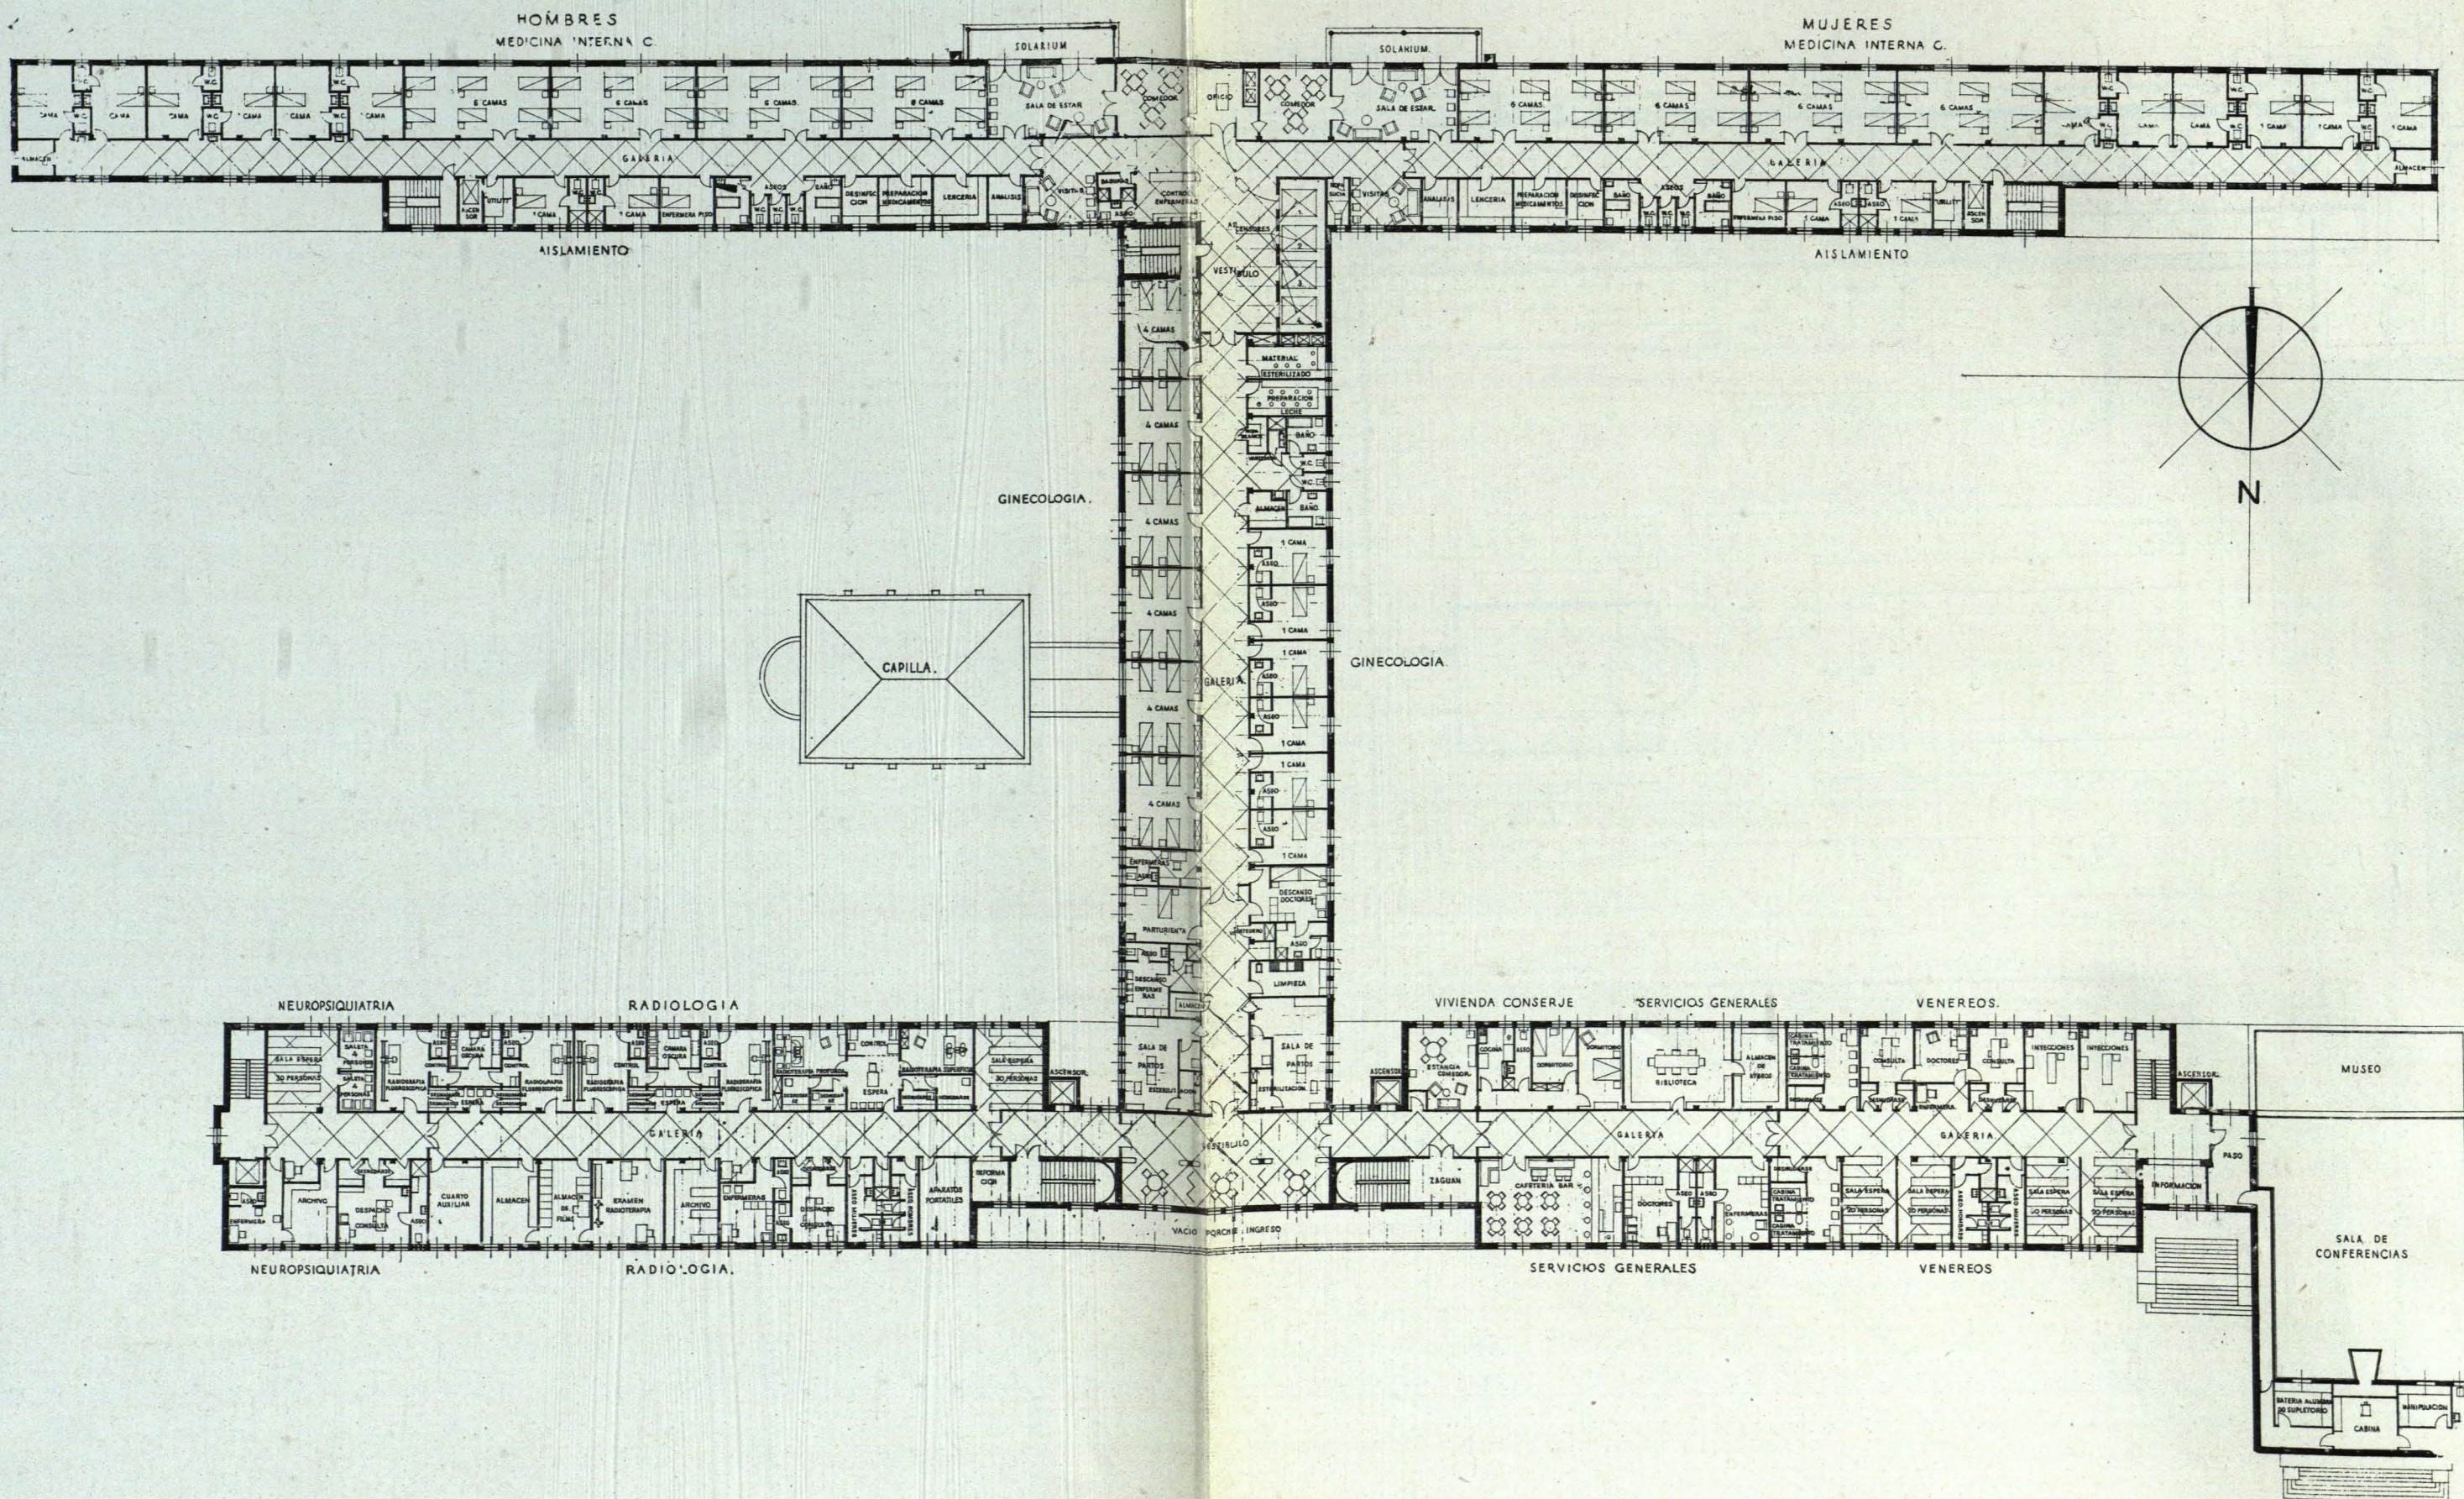

PLANTA SEGUNDA

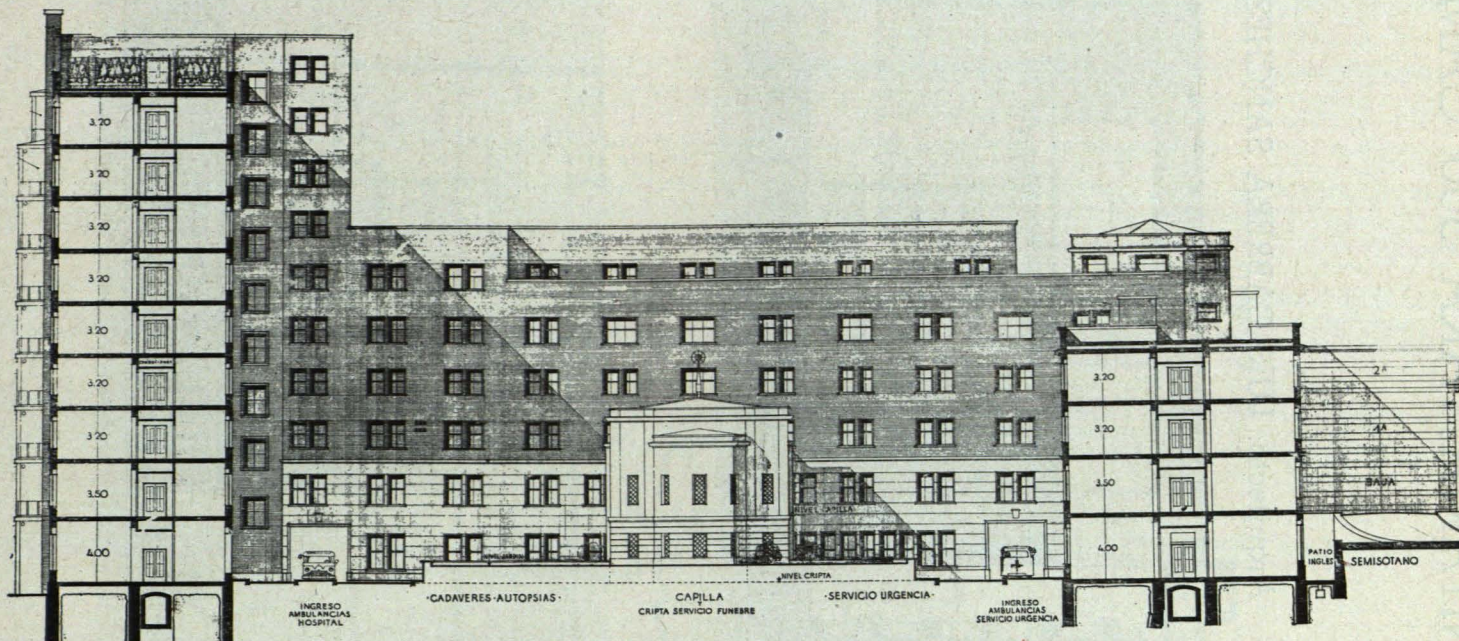

SECCION A-B

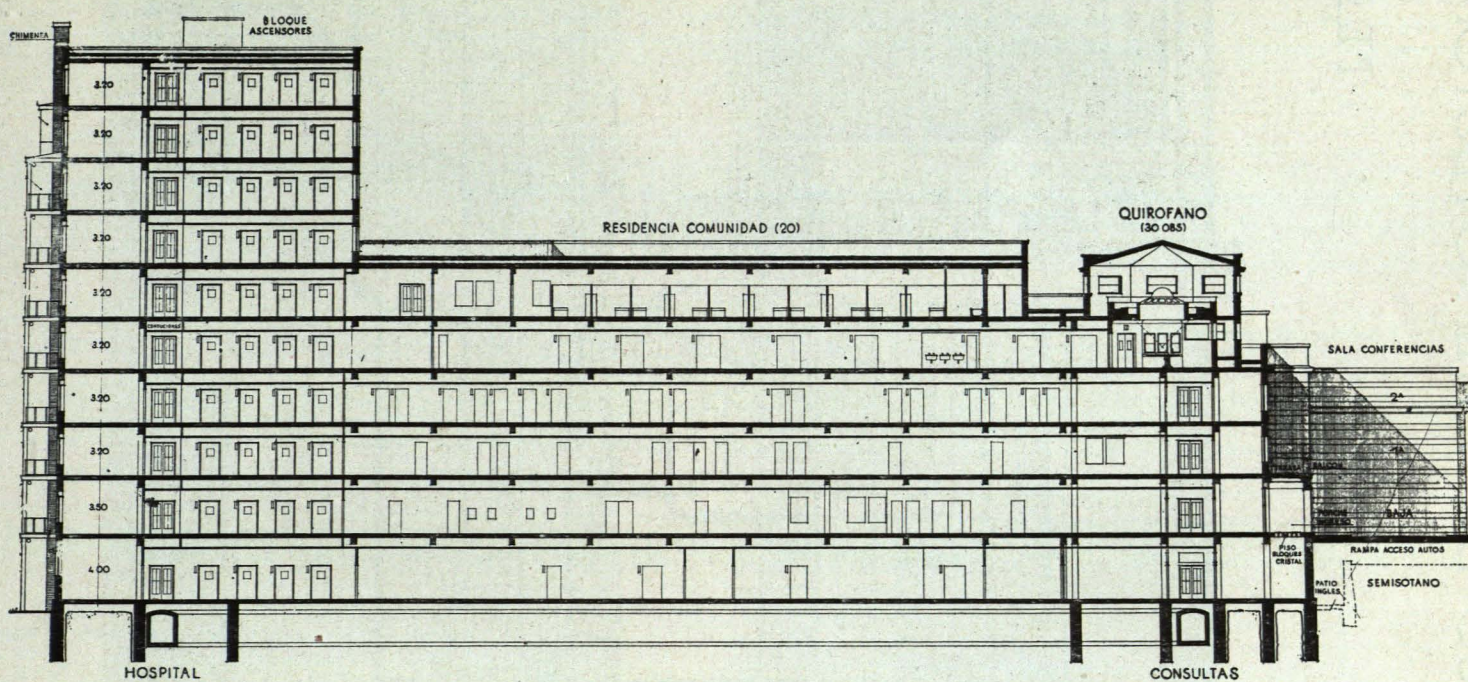

SECCION C-D