




ARMEE DU SALUT

CR

85

CITE REFUGE 1929-33

Fotografías Lluís Casals

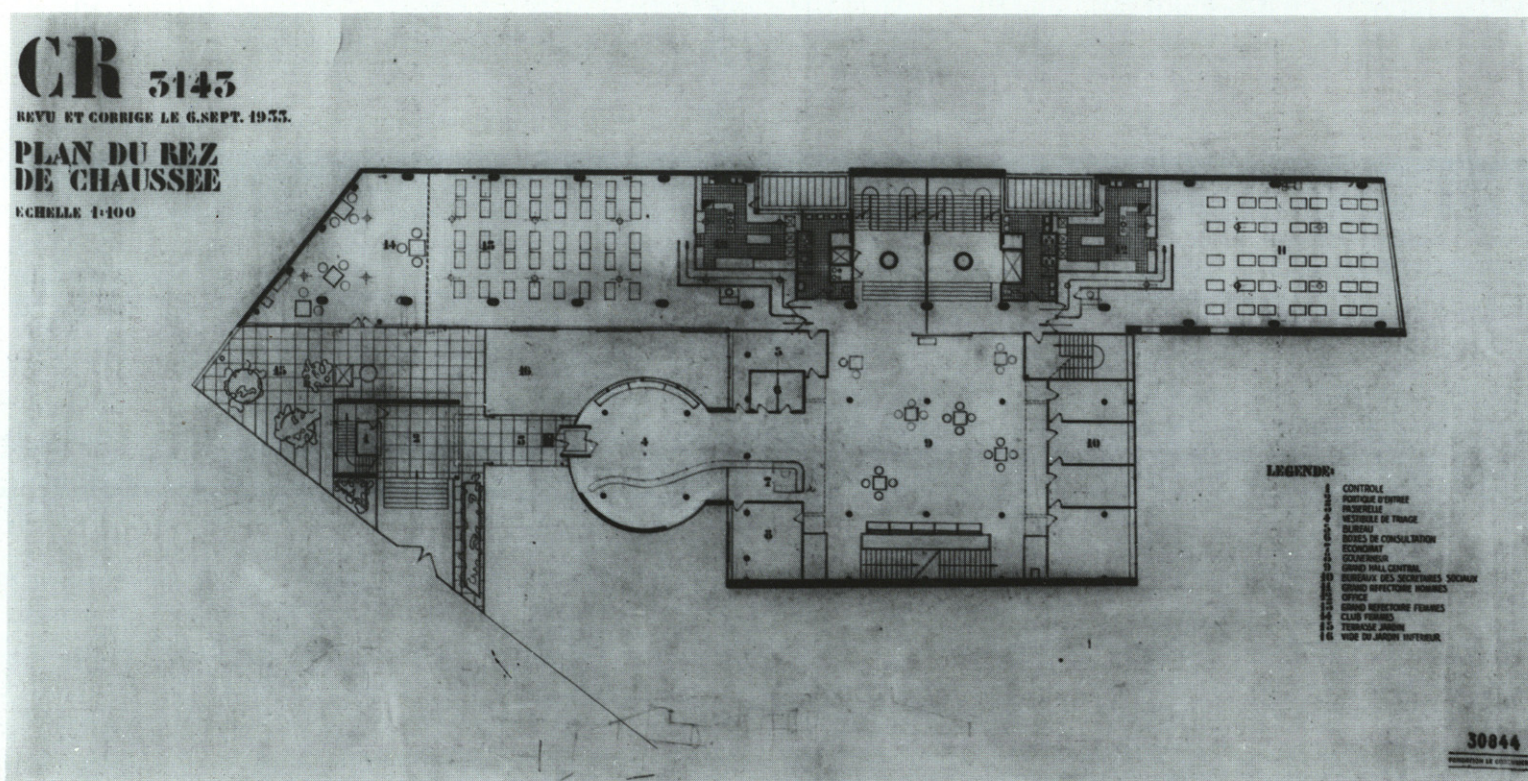

2.

1. Fachada. Detalle.


2. Planta baja.

CR 5142

REVU ET CORRIGE LE 6 SEPT. 1933

PLAN DES PILOTIS

ECHELLE 1:100

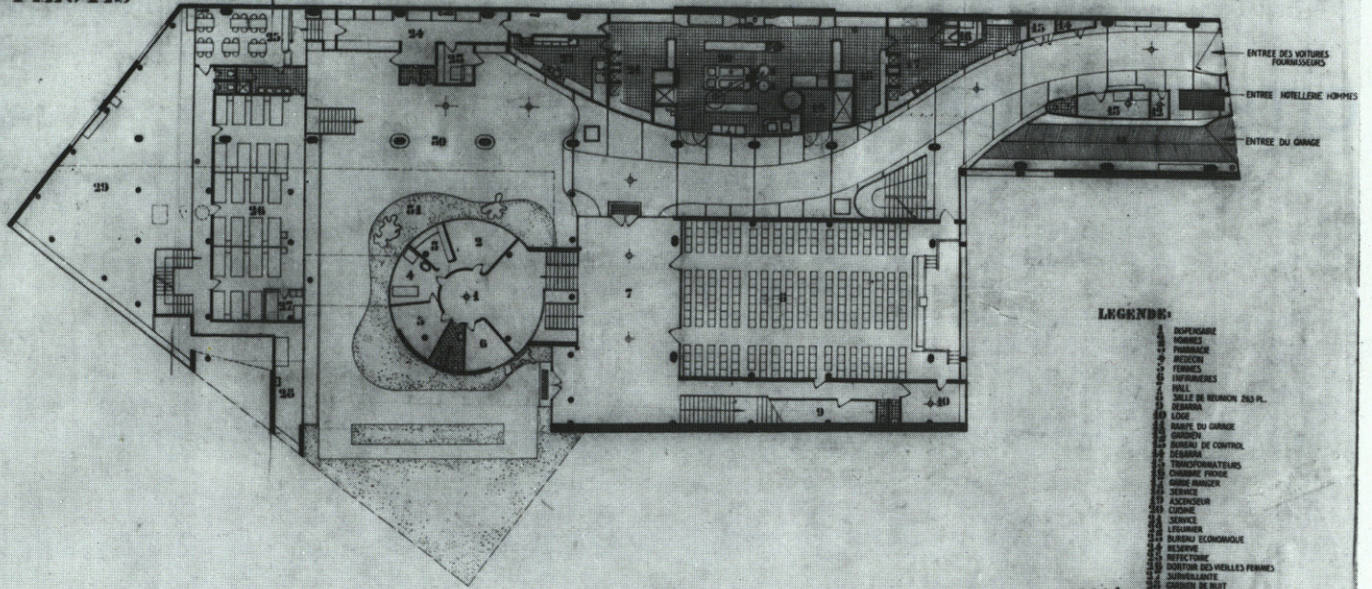


CR 5144

REVU ET CORRIGE LE 6 SEPT. 1933


1^{er} ETAGE

ECHELLE 1:100

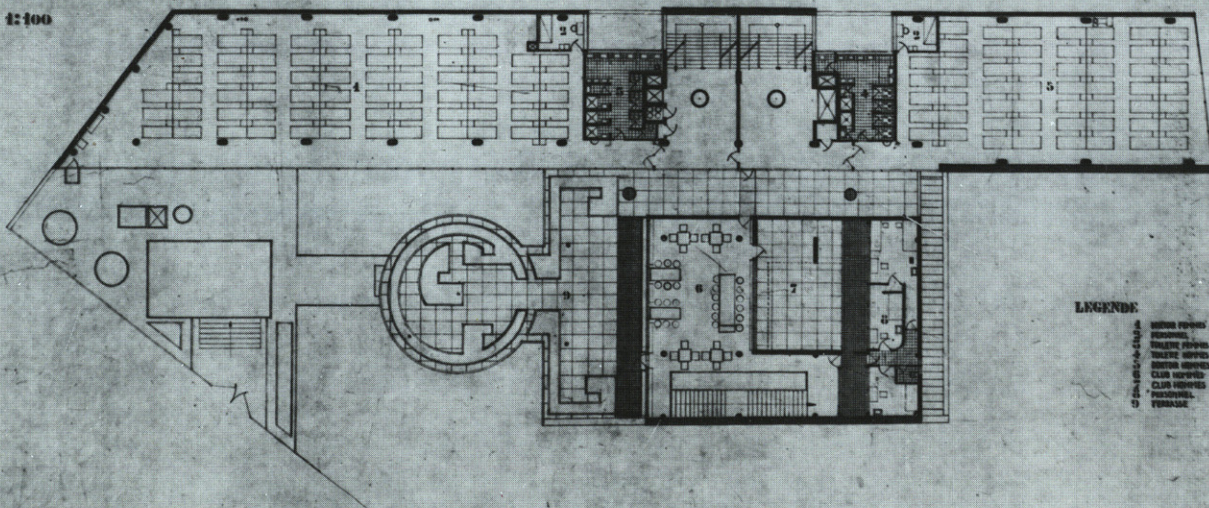



5.

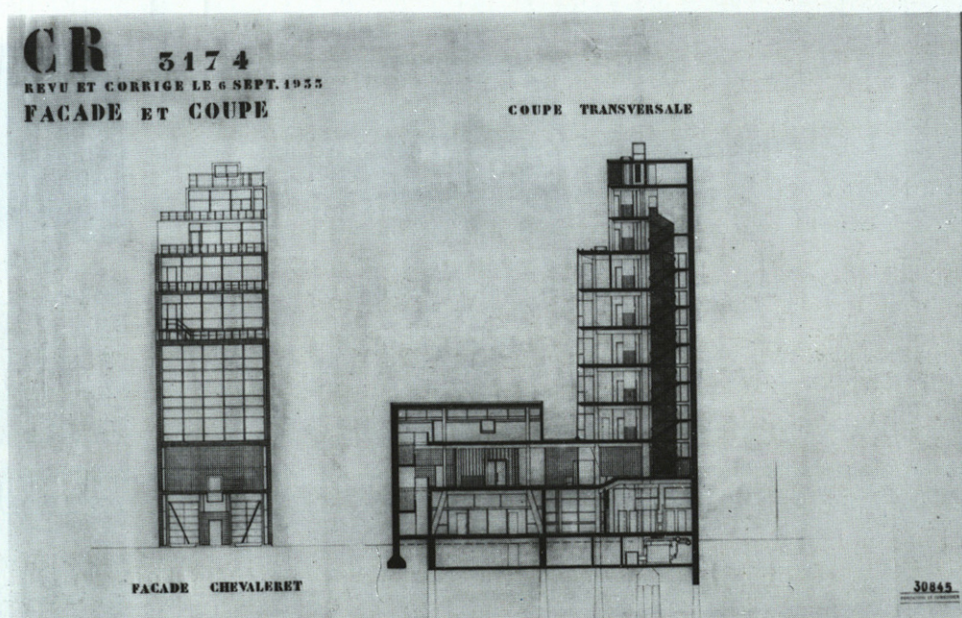

6.

- 3. Planta sótano.
- 4. Planta primera.
- 5. Alzado.
- 6. Sección.



7. Alzado. Detalle.


8. Alzado.






9. Vista del pórtico de entrada desde la terraza-jardín.

10. Estado primitivo (Oeuvre Complète).

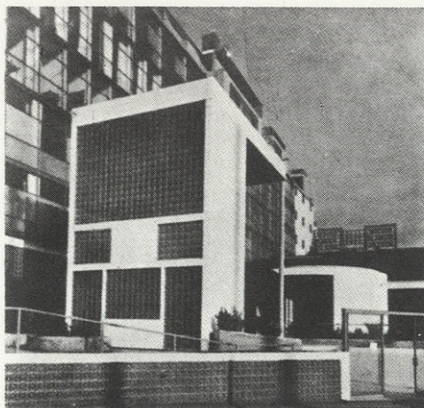




11.

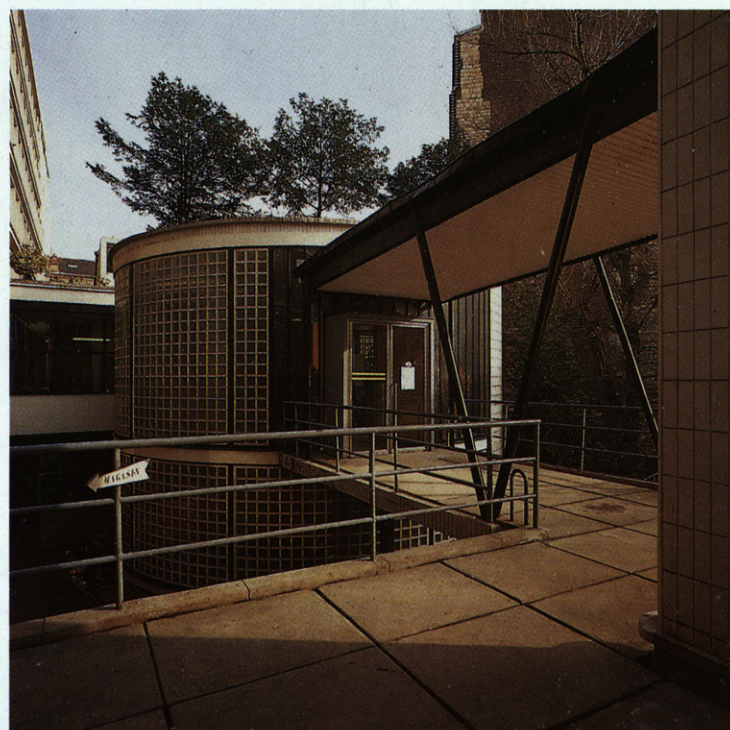

12.

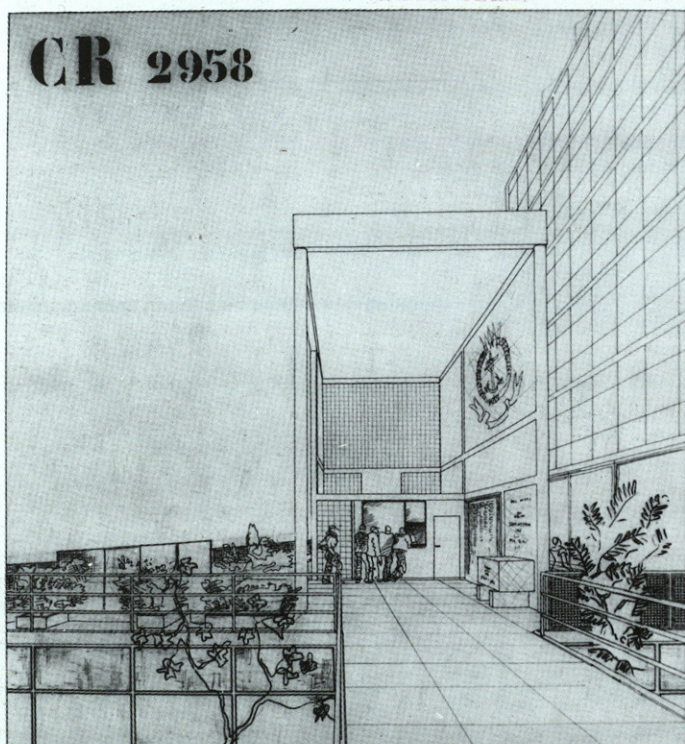

13.


11. 12. Vistas del cuerpo de control.

13. Pórtico de entrada. Dibujo de L.C.

14. Pórtico de entrada en la terraza-jardín.





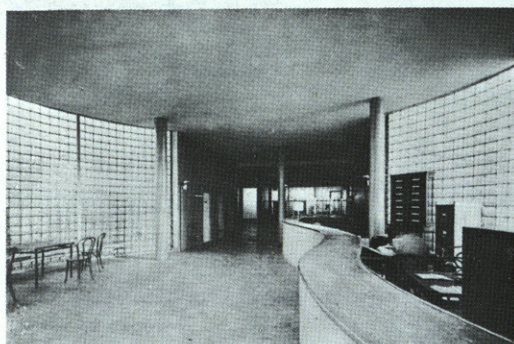


16.



17.



1

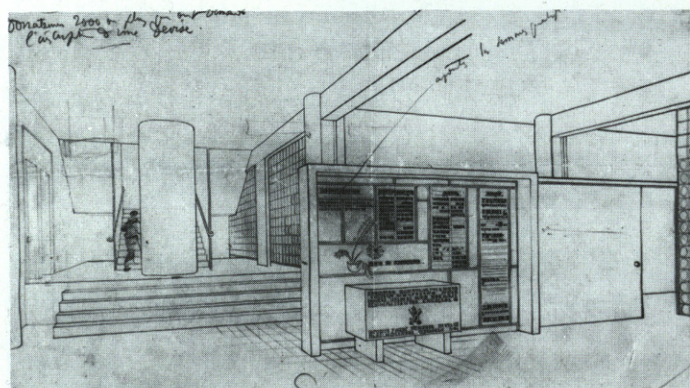

19.

15. Vista desde el interior.

16. 17. Estado primitivo (Oeuvre Complète).

18. Vestíbulo de entrada.


19. Vestíbulo. Dibujo de L.C.



20.

20. Hall central.

21. Hall central. Dibujo original.

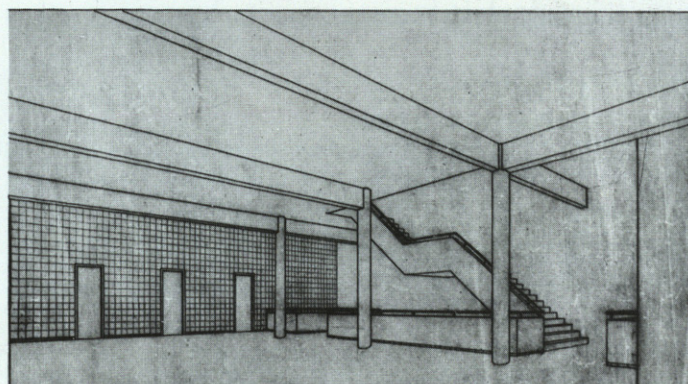

21.



22.



23.



24.

22. 23. Escalera del hall central.

24. Desembarque de escalera en planta primera.