




DETALLES DE LA CASA DE TIPO RURAL PARA EL MARQUÉS DE LA
ESPERANZA (MADRID): CALLE DE SERRANO.


Arq. Luis Gutiérrez Soto.




Fotos J. Torbado Franco, arq.

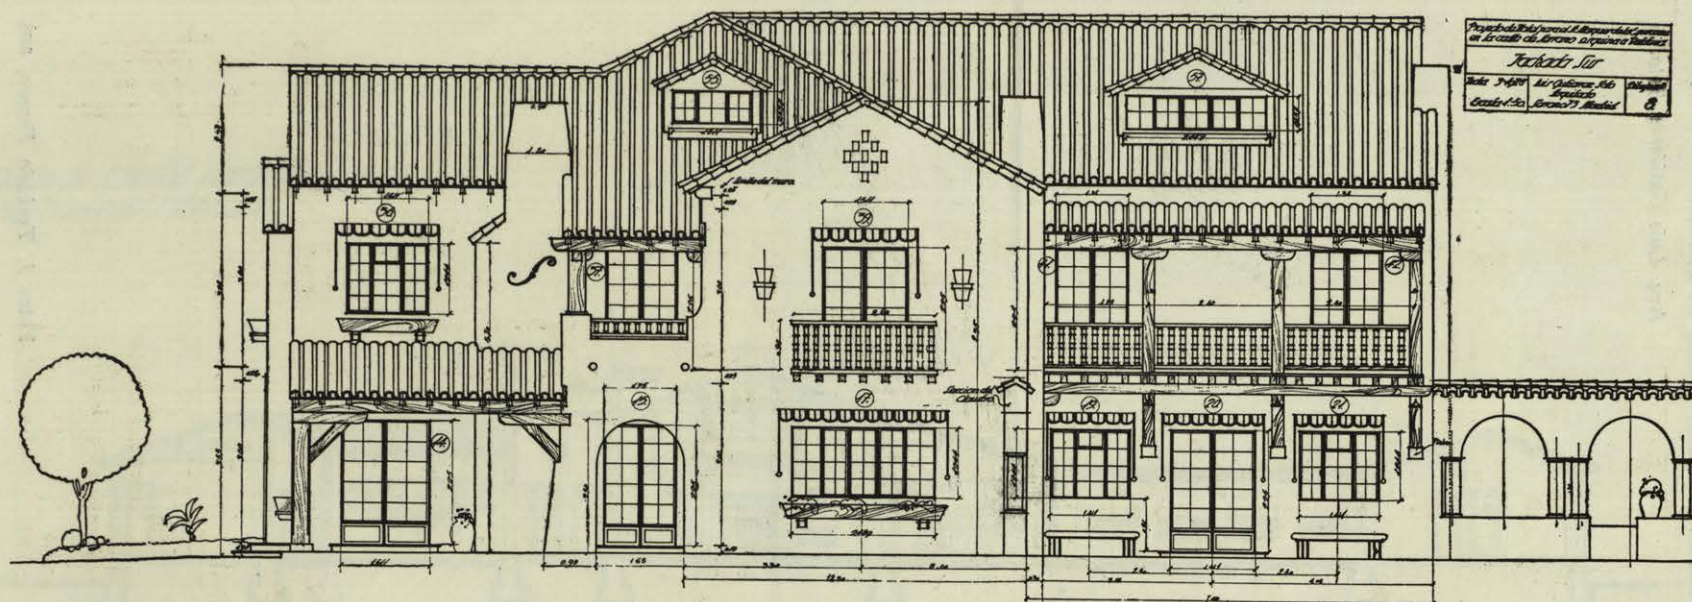


HOTEL PARA EL MAR-
QUÉS DE LA ESPERAN-
ZA. (MADRID).
Arq. *L. Gutiérrez Soto.*

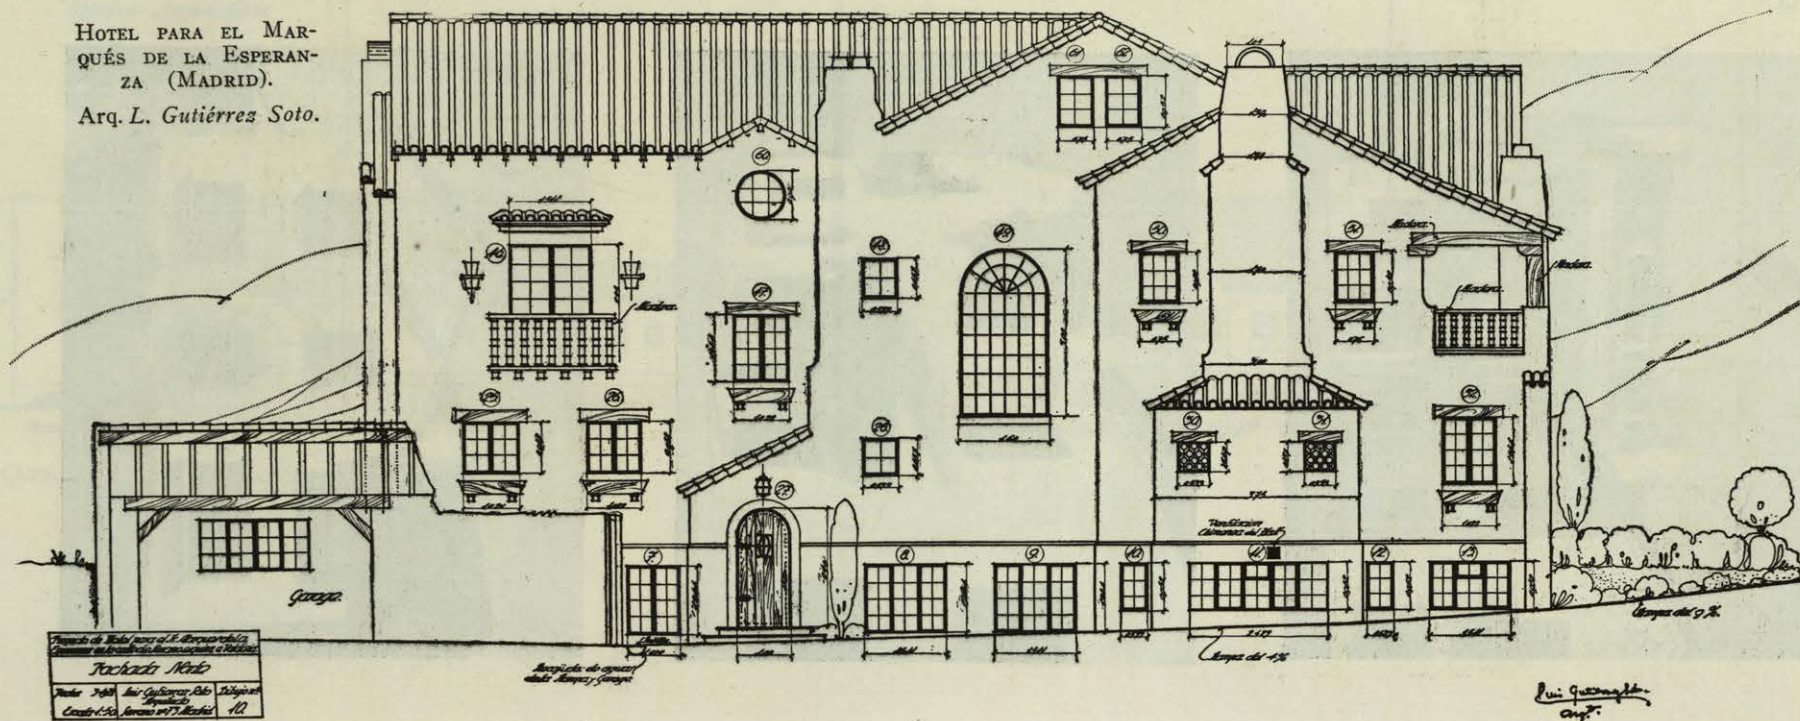

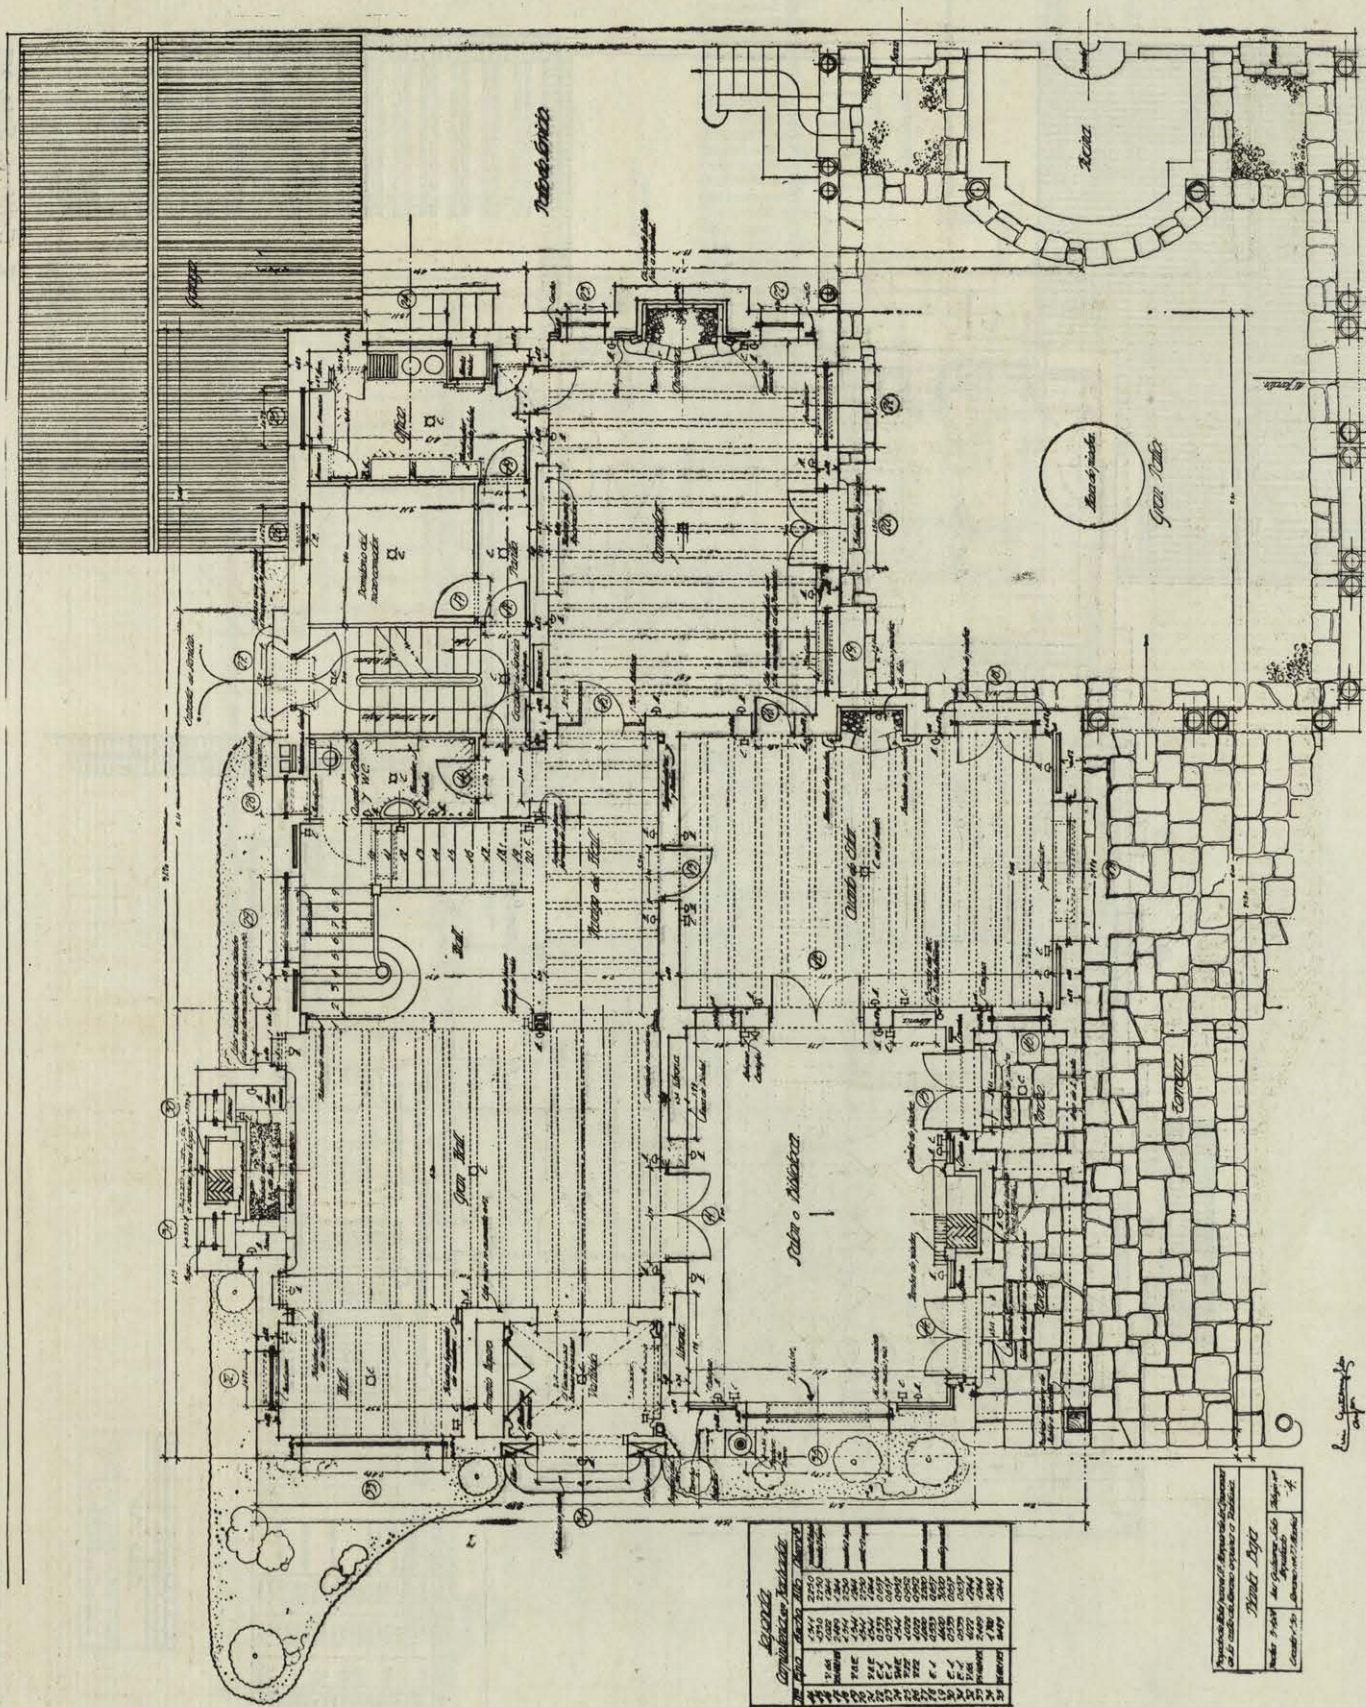

HOTEL PARA EL MARQUÉS DE LA ESPERANZA (MADRID). PLANTA BAJA.

L. Gutiérrez Soto, arq.

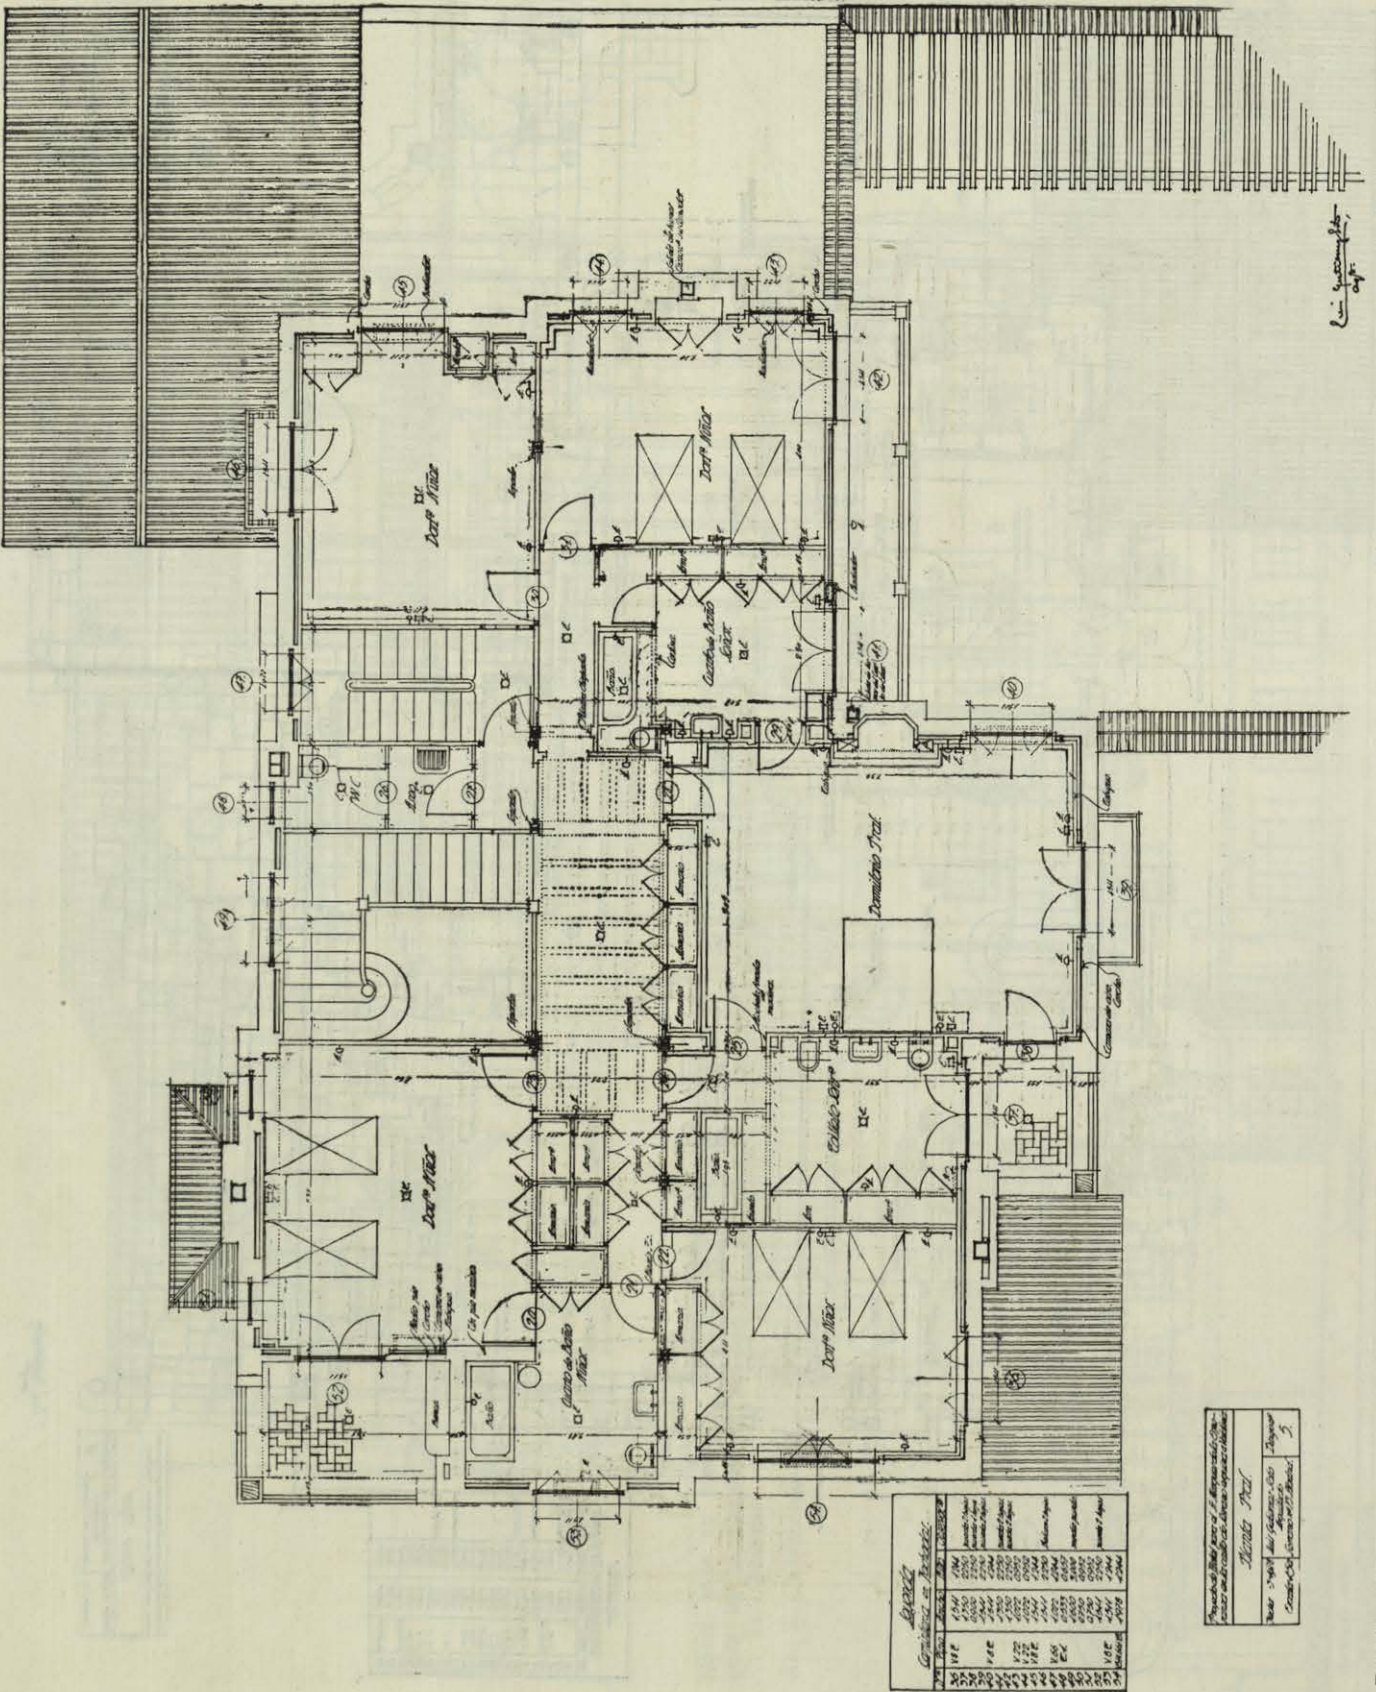

L. Gutiérrez Soto, arq.

PLANTA PRINCIPAL DEL MISMO HOTEL.

