



MAS SOBRE EL NUEVO EDIFICIO DE «NEW YORK DAILY NEWS», EN NUEVA YORK

Arqs. J. M. Howells y R. M. Hood

(Como complemento a lo que publicamos en el número 7 de este año, damos hoy algunas de las plantas del edificio, enviadas amablemente por la Dirección.)

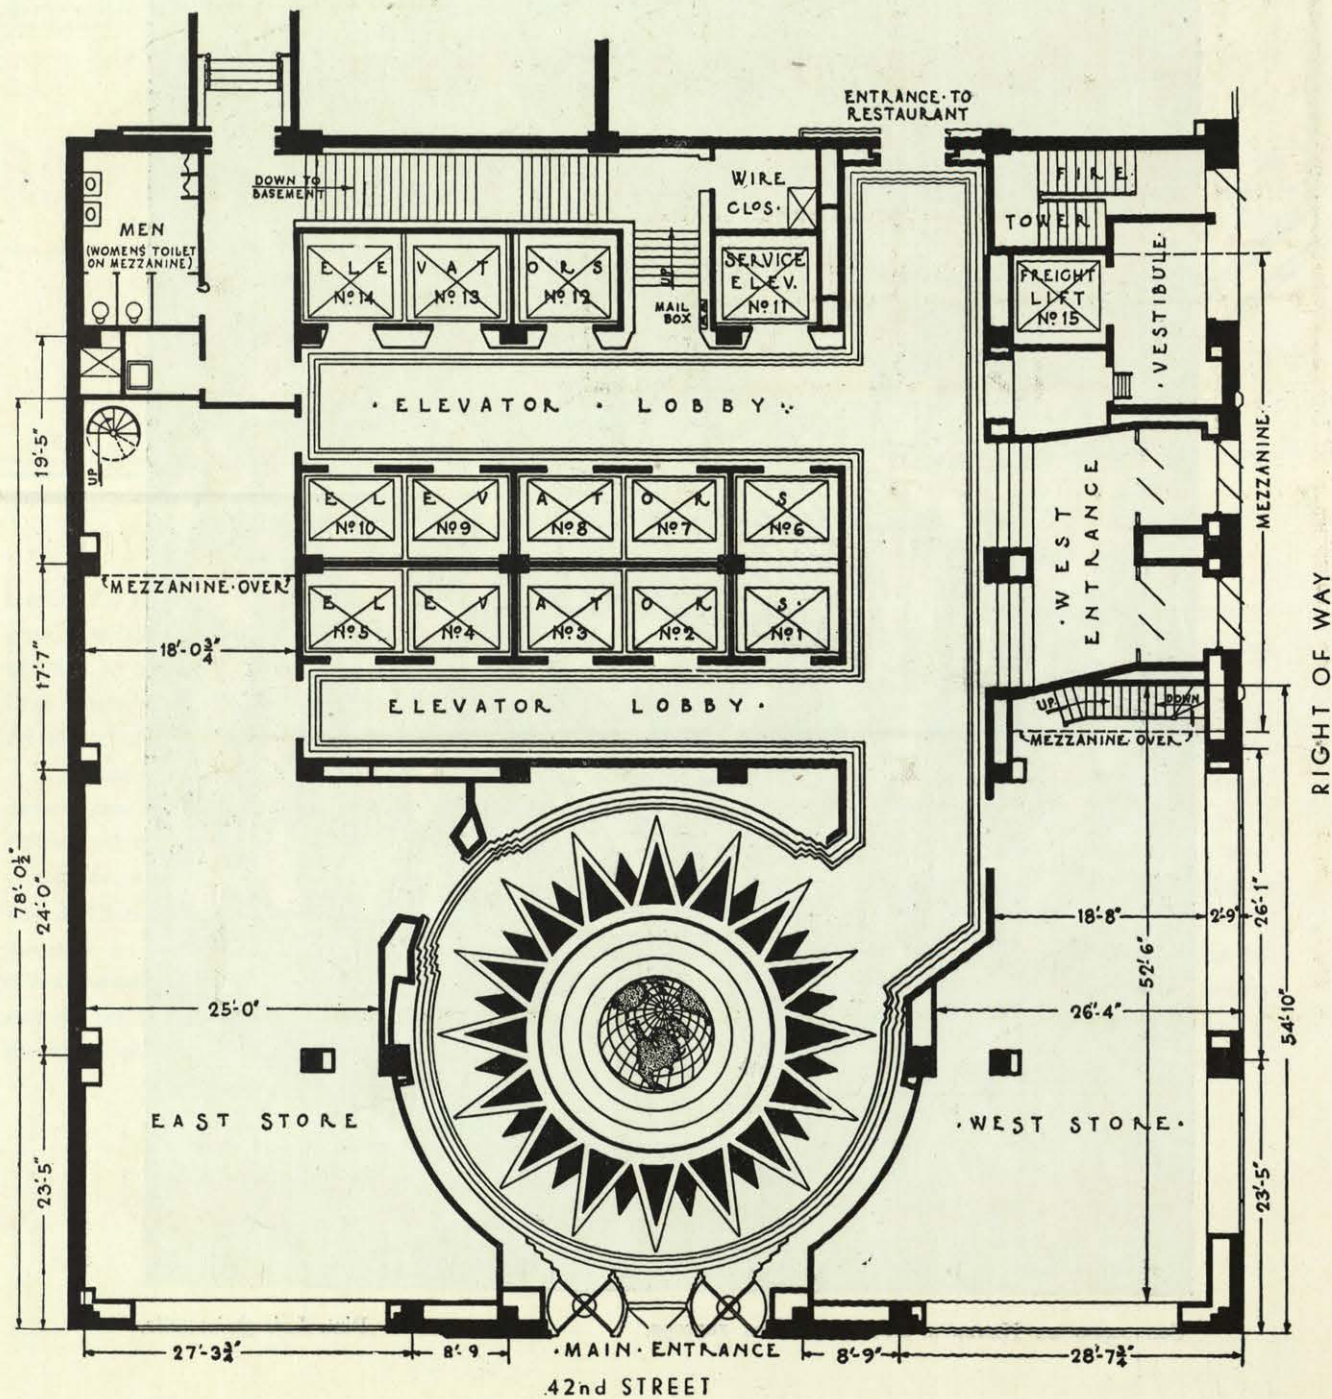



PLANTA BAJA.

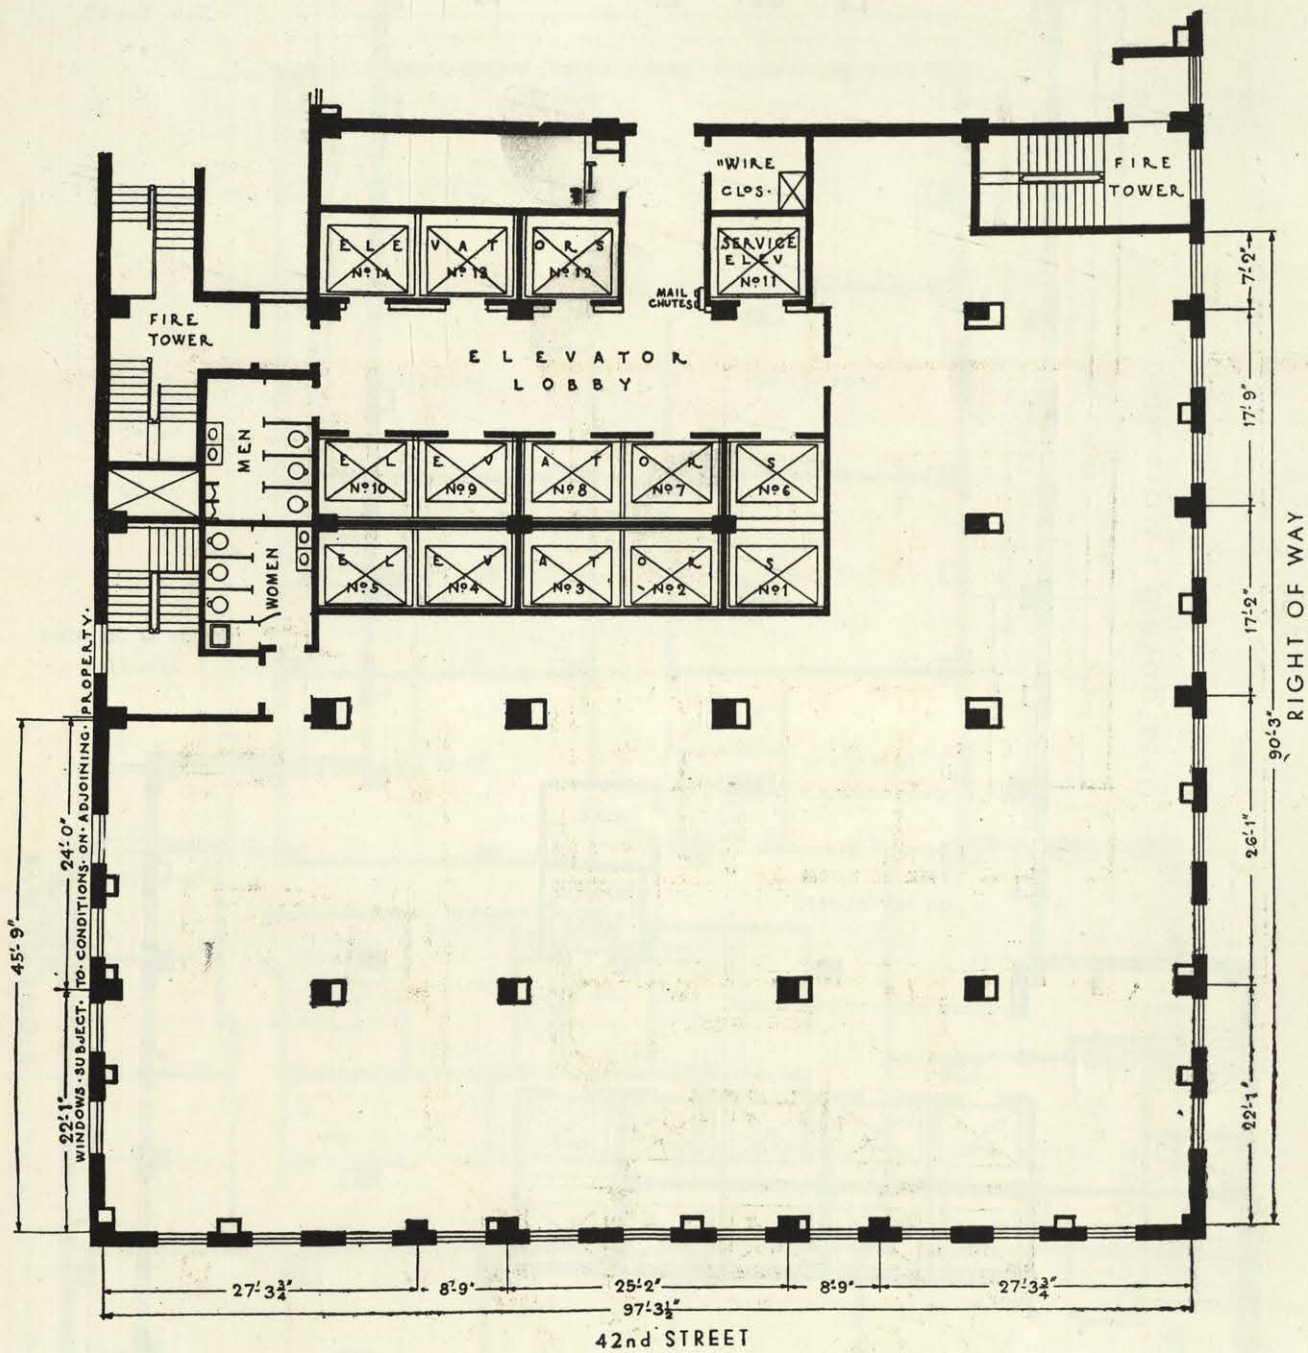


"NEWS BUILDING NEW YORK".

Planta del piso 8.º

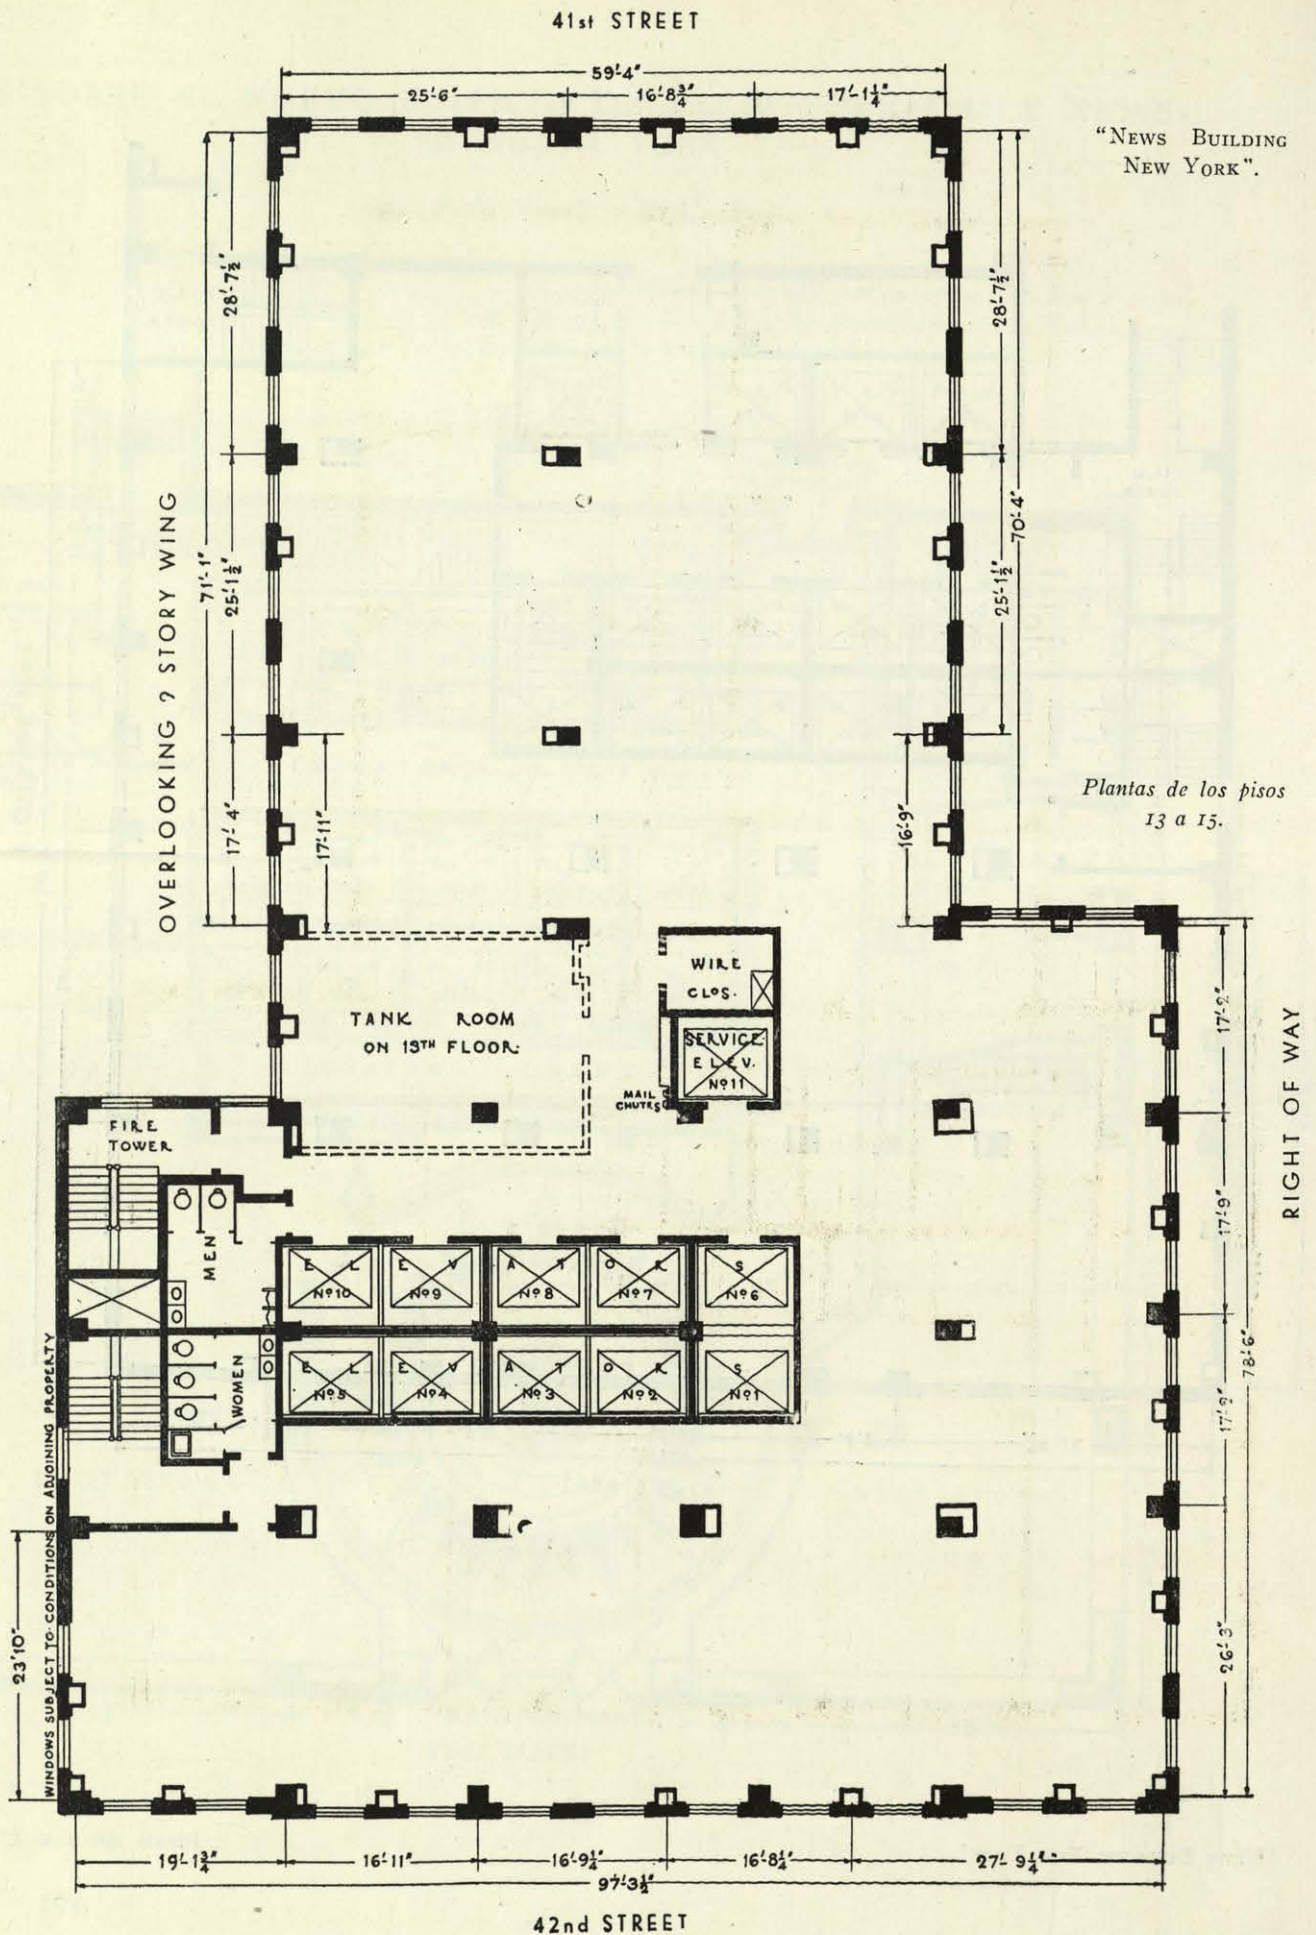

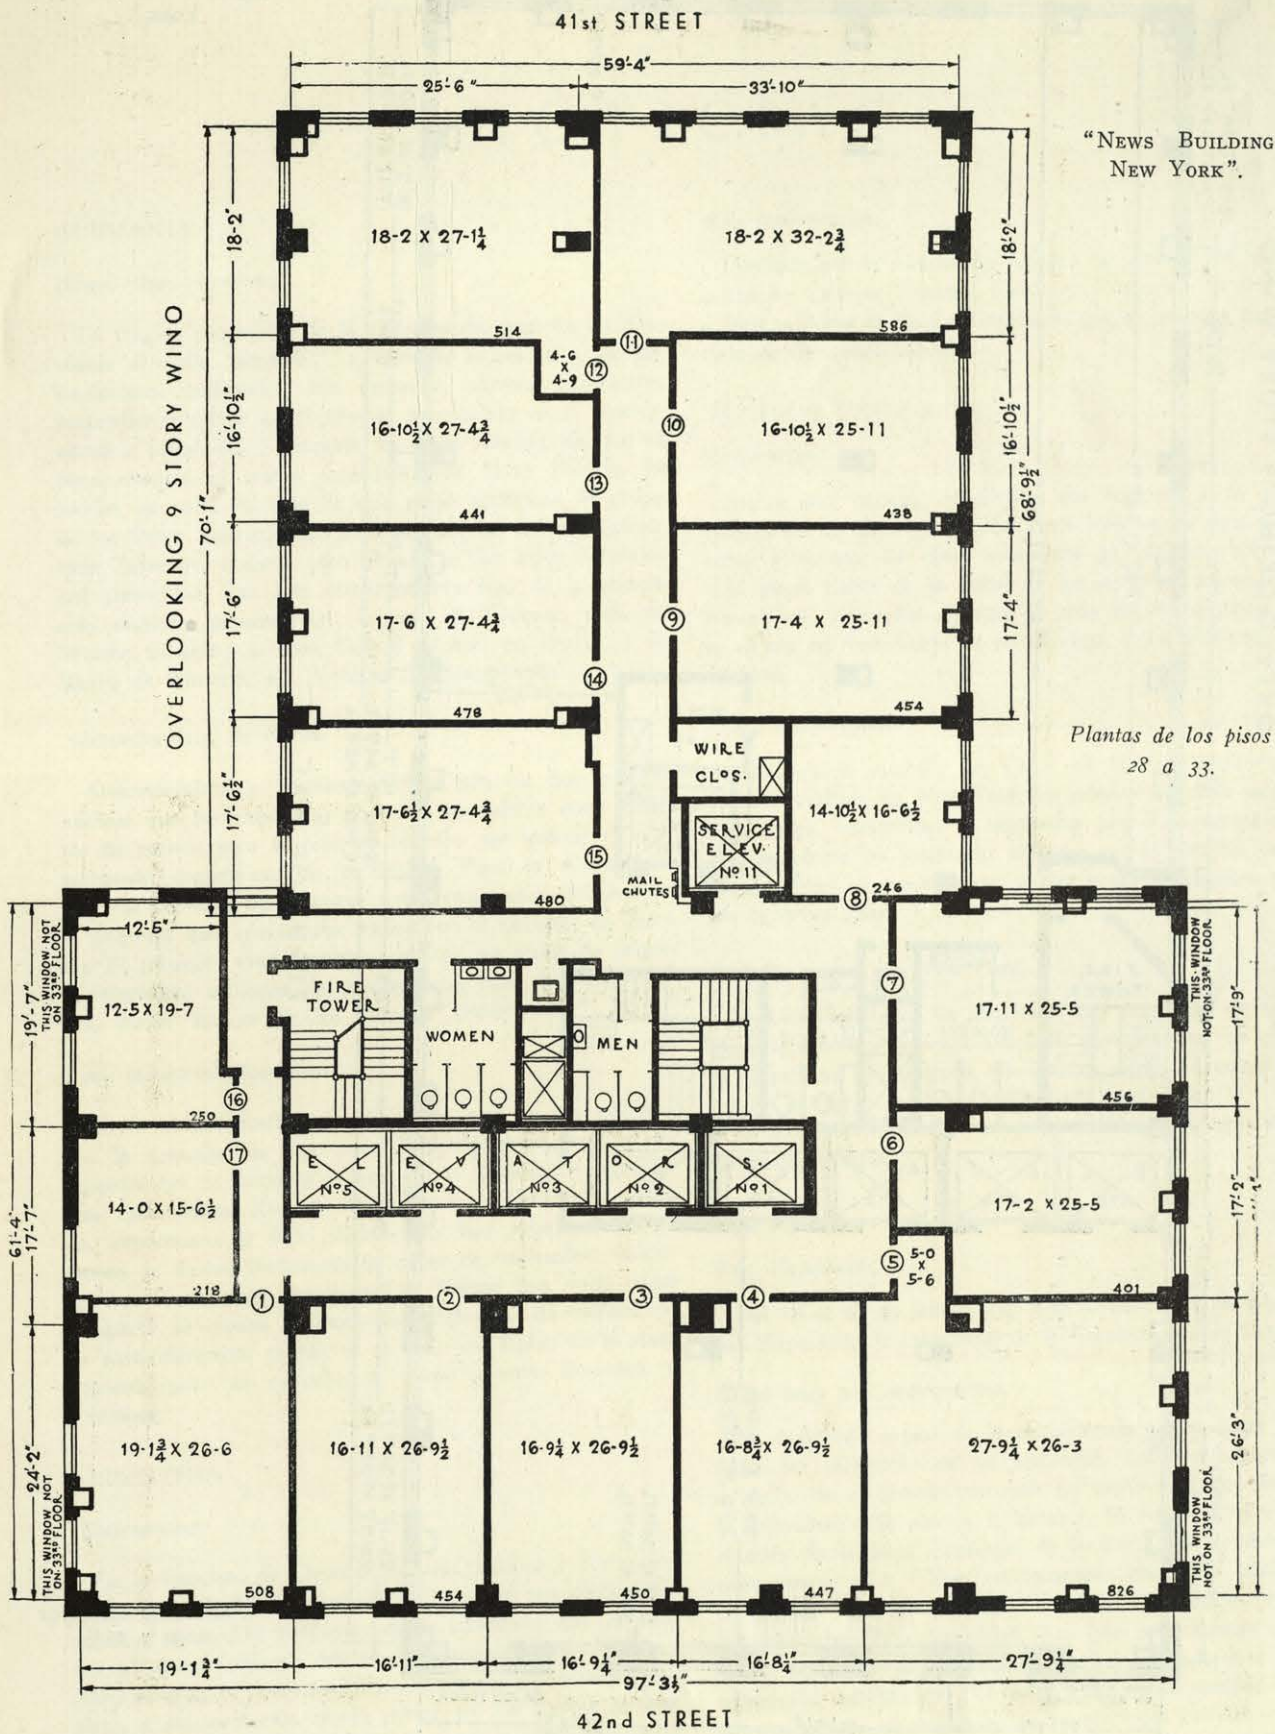

OVERLOOKING 9 STORY WING

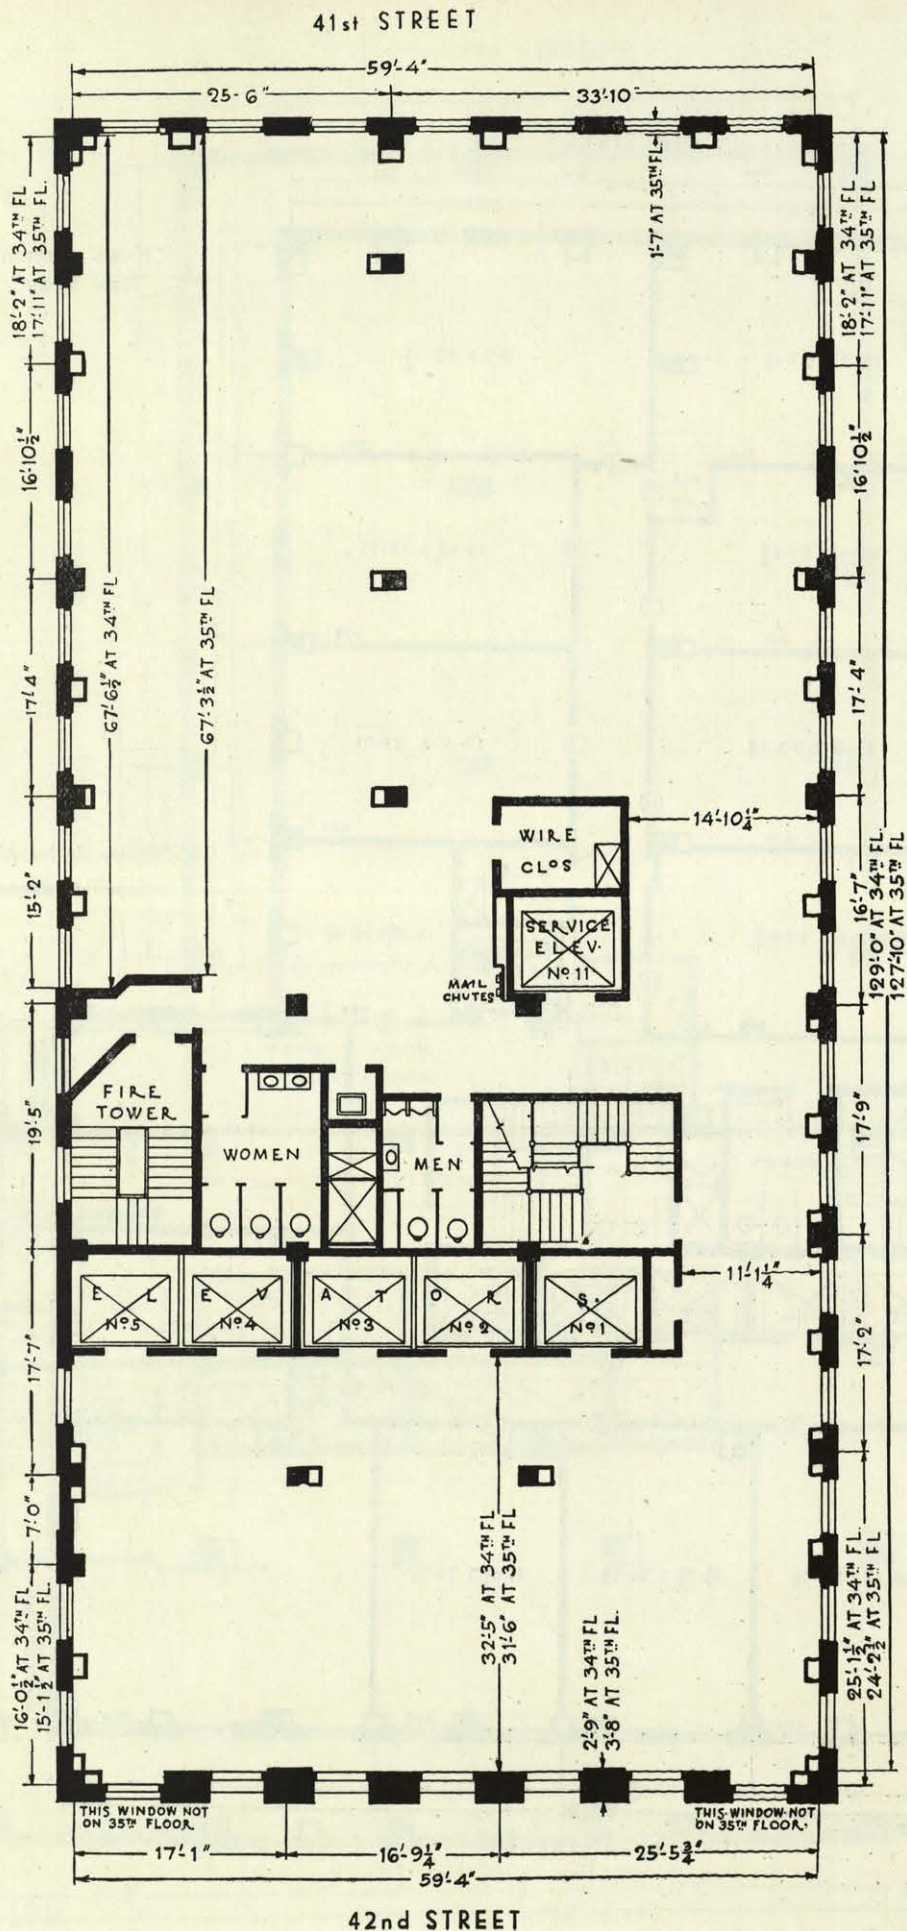

"NEWS BUILDING NEW YORK".

Plantas de los pisos
34 y 35.