


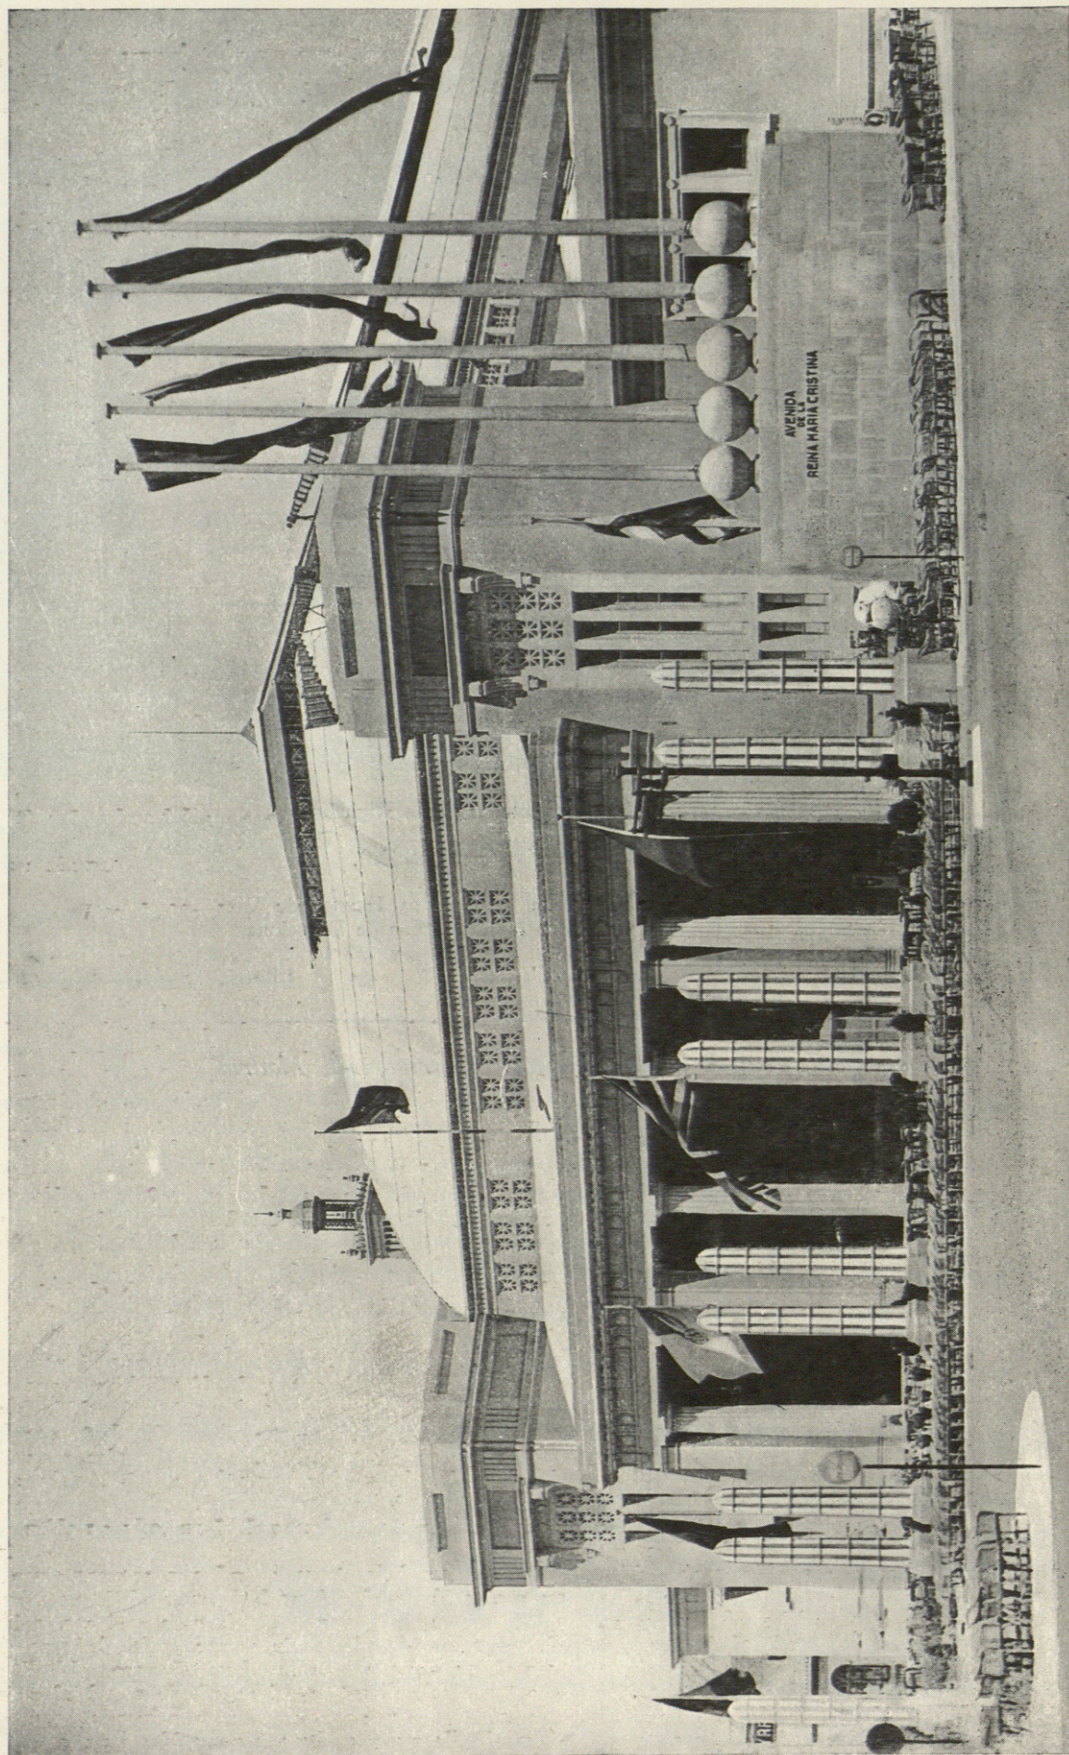

PALACIO DE PROYECCIONES (EXPOSICIÓN DE BARCELONA).

Arqs. Bona y Asnar.