



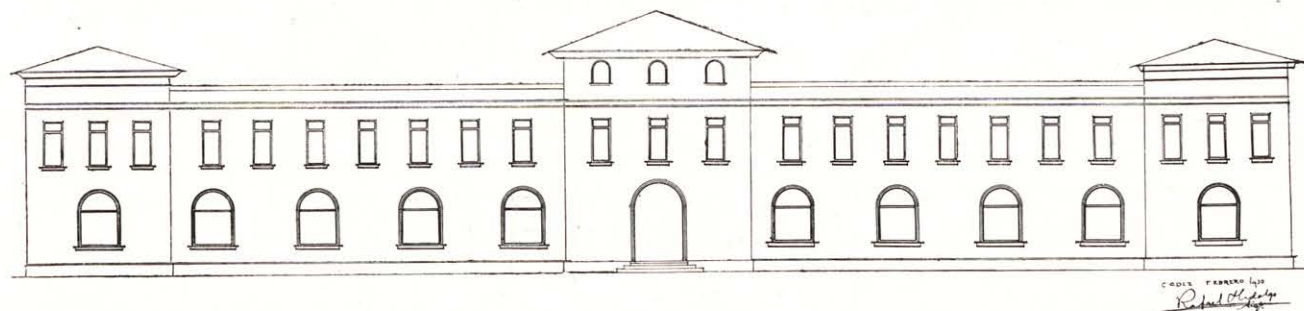


COLEGIO MAYOR.

Arq. Rafael Hidalgo.

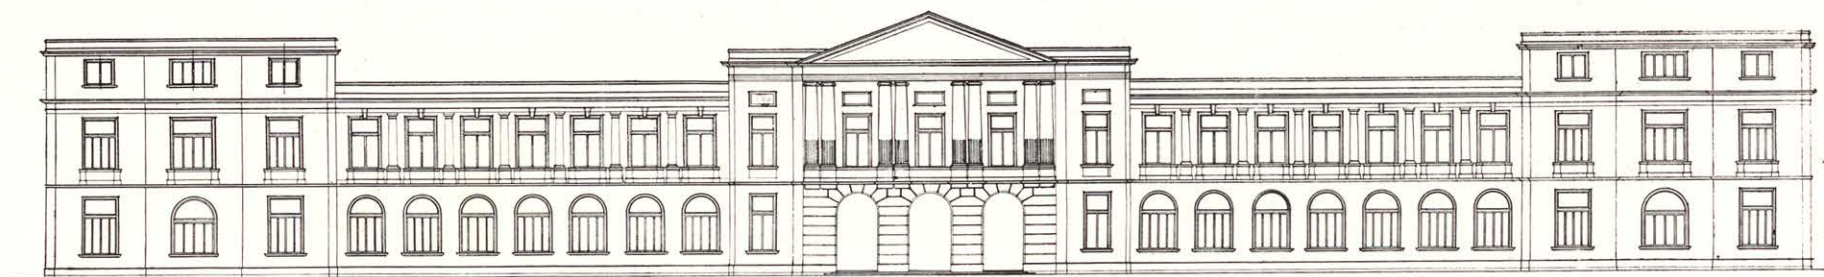


FACHADA DE LA UNIVERSIDAD.

Arq. Rafael Hidalgo.

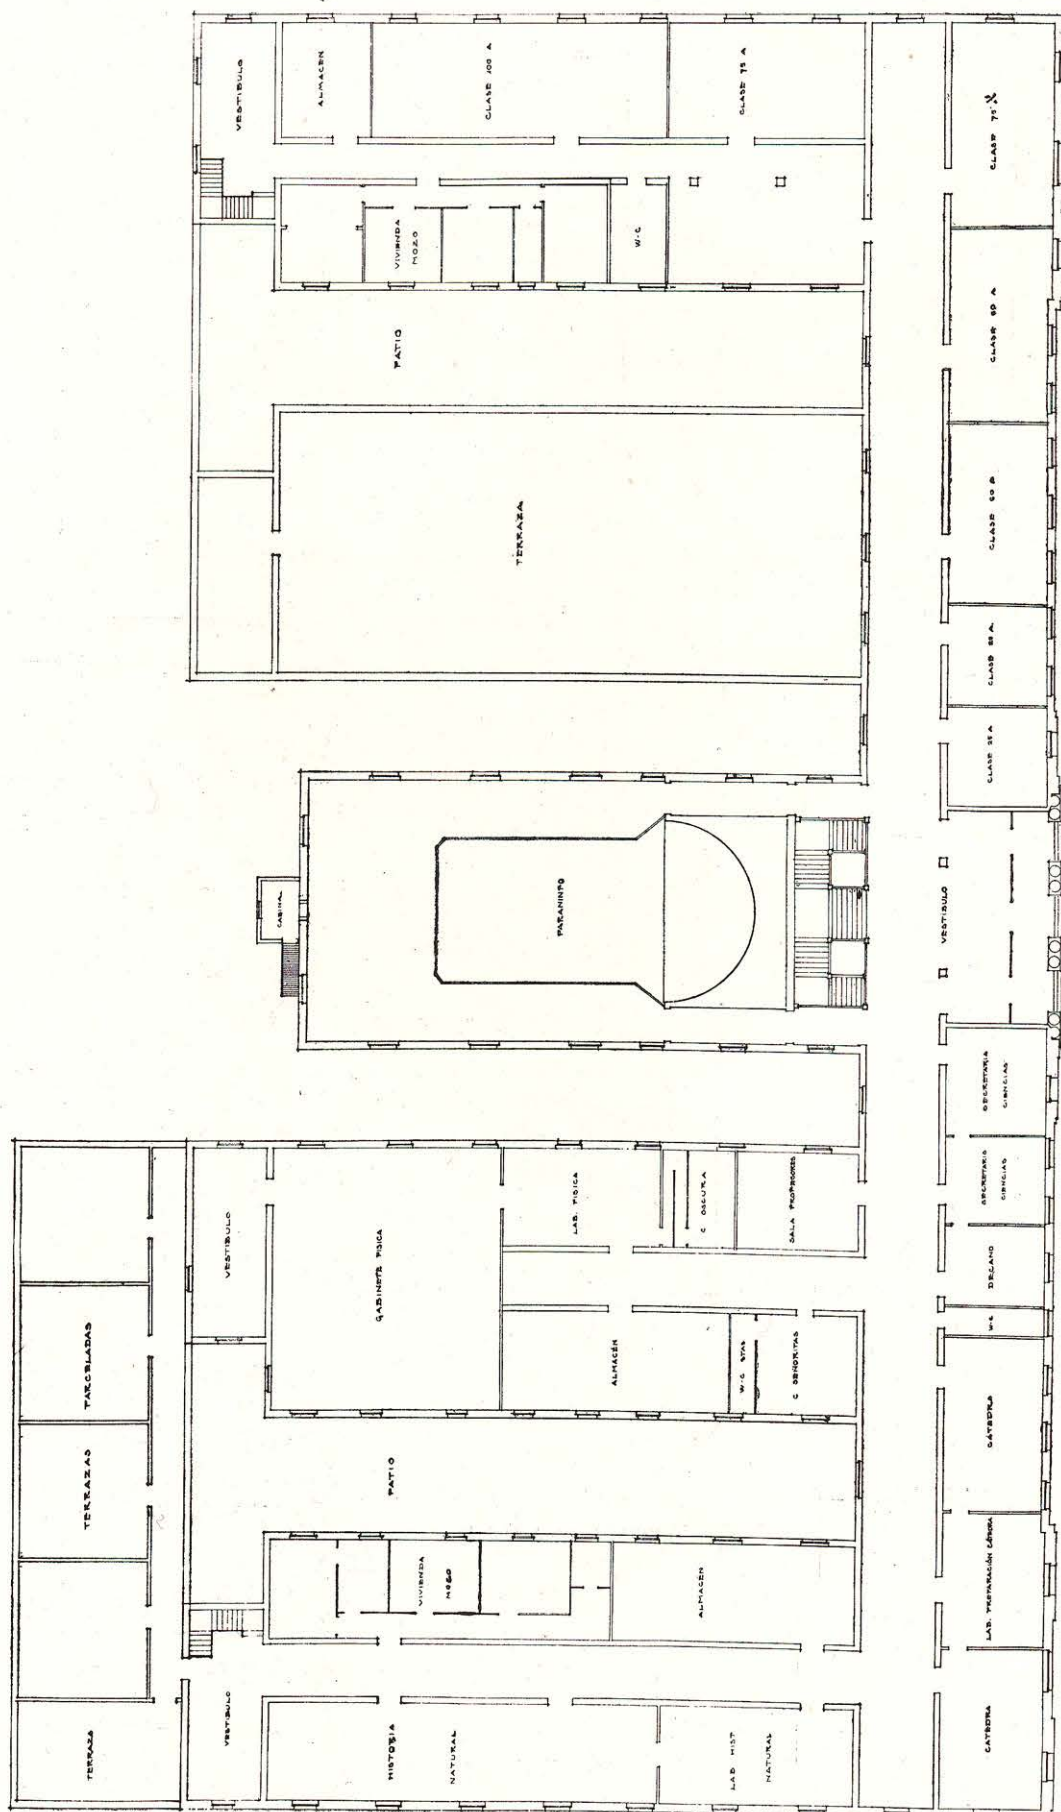



UNIVERSIDAD: PLANTA SEGUNDA.

Arq. R. Hidalgo.

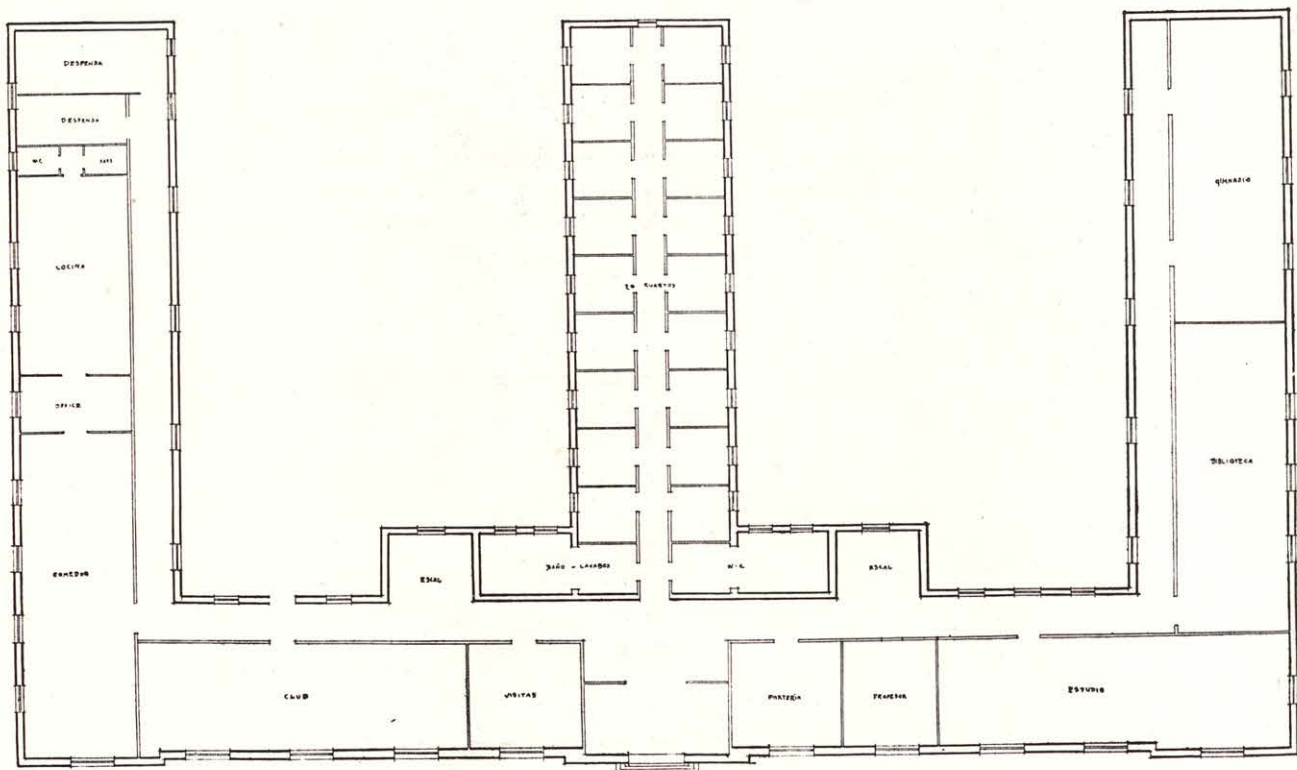

PLANTA DEL COLEGIO MAYOR.

Arq. R. Hidalgo.

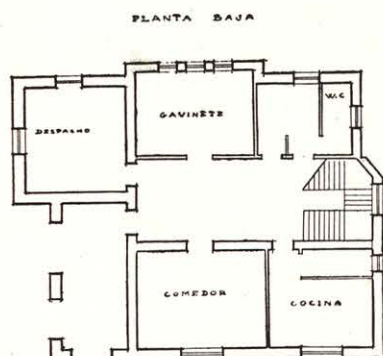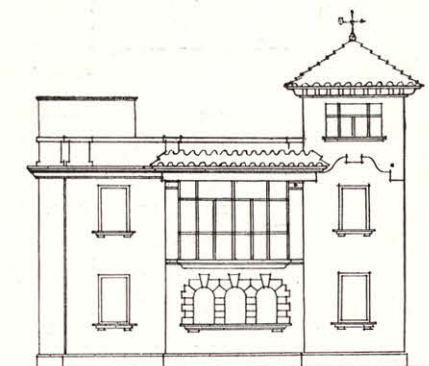

VIVIENDA PARA LOS PROFESORES.

Arq. R. Hidalgo.

