



PROYECTO PREMIADO EN EL CONCURSO PARA CASAS MILITARES EN VALLADOLID

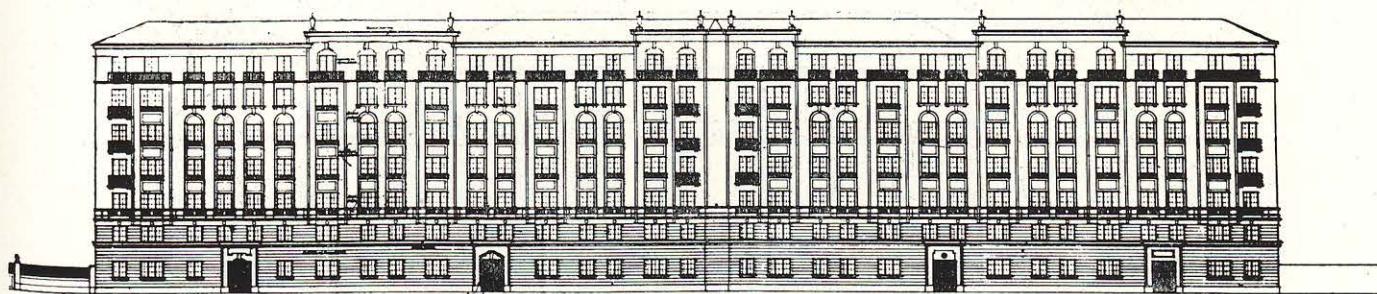


VIVIENDAS PARA GENERALES, JEFES Y OFICIALES.

Arqs. J. M. Rivas Eulate, F. Salvador y J. de Zavala.

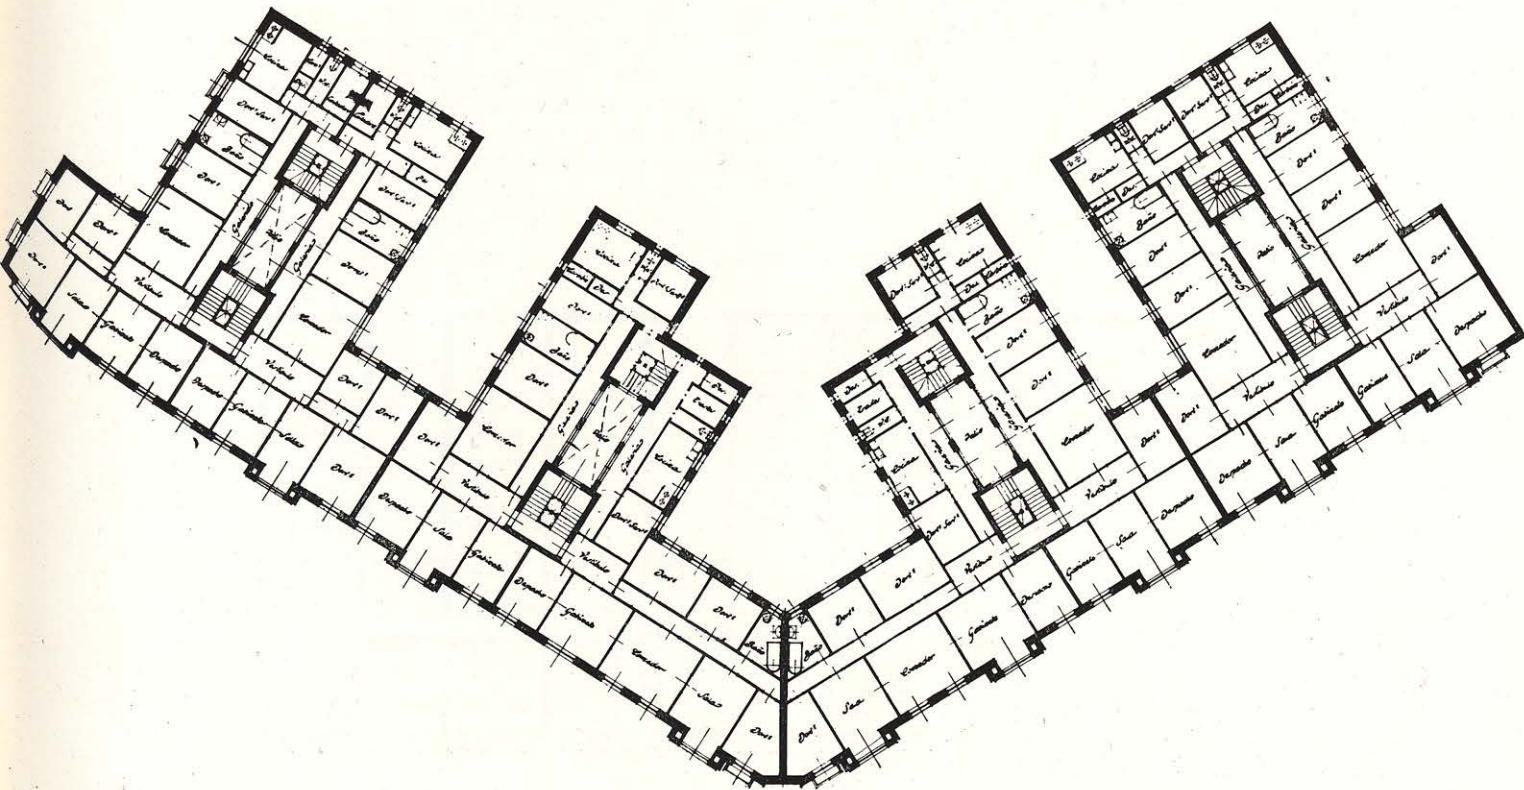

PROYECTO PREMIADO EN EL CONCURSO PARA CASAS MILITARES EN VALLADOLID

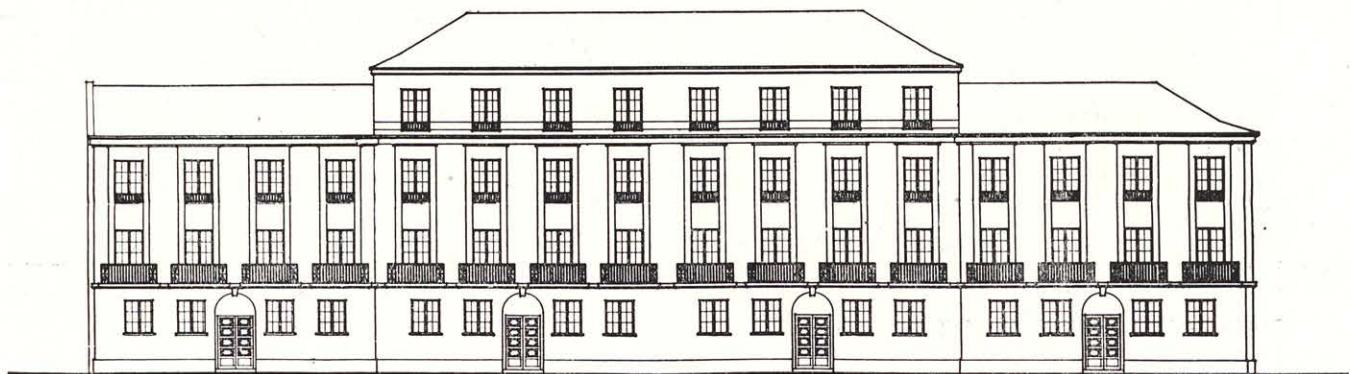

VIVIENDAS PARA SARGENTOS.

Arqs. J. M. Rivas Eulate, F. Salvador y J. de Závala.

