



Alzado principal. Iglesia de Nuestra Señora. del Socorro, de Ronda.

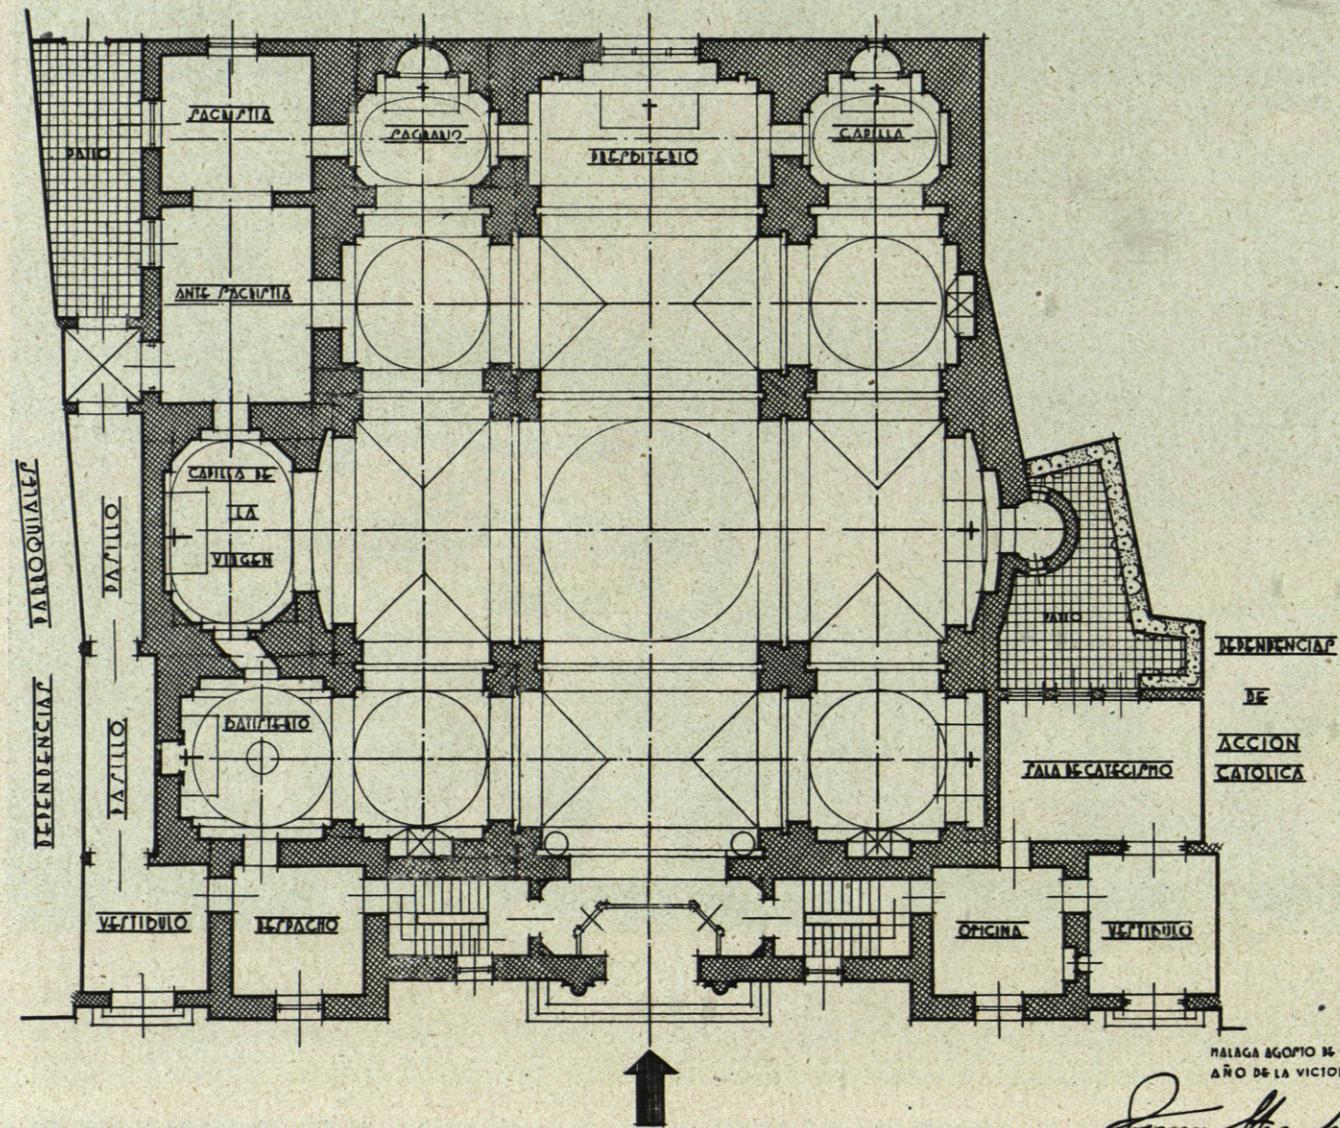

Proyecto de reconstrucción. Iglesia parroquial de Nuestra Señora del Socorro, de Ronda (Málaga).

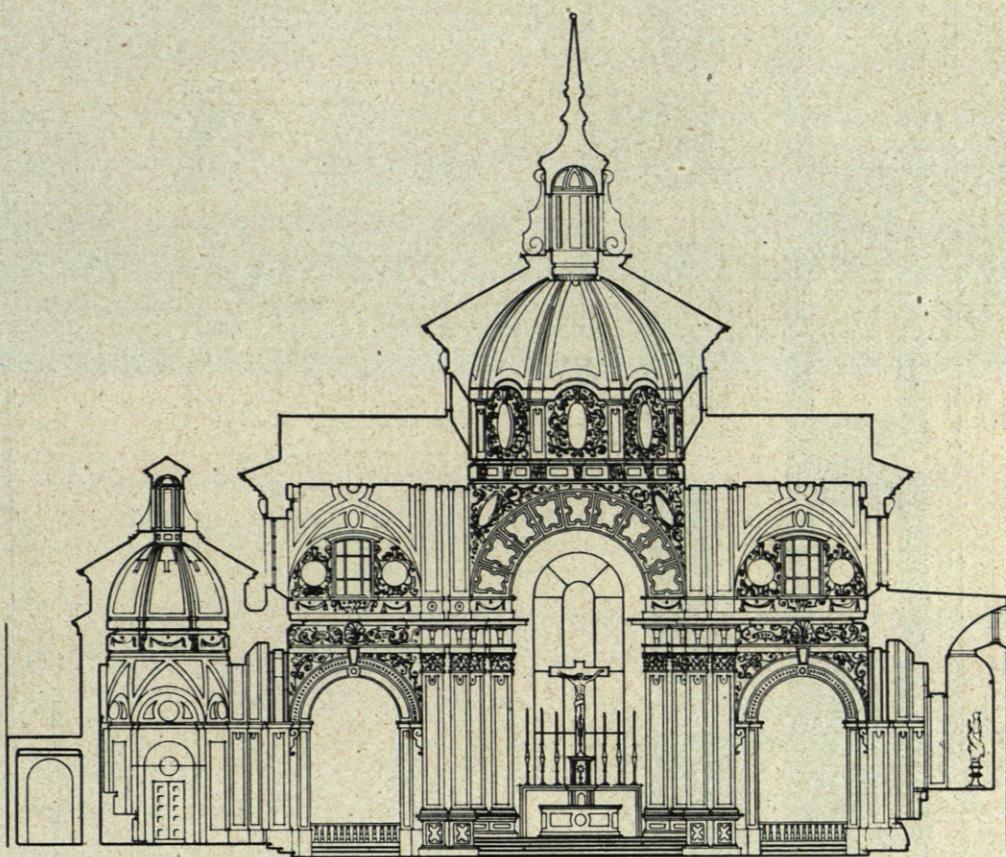


IGLESIA DEL SOCORRO - RONDA
SECCIÓN A-B
ESCALA - 1:100

MÁLAGA AGOSTO DE 1939
AÑO DE LA VICTORIA
EL ARQUITECTO DIOCESANO
Juan Machan


IGLESIA DE NUESTRA SEÑORA DEL SOCORRO, EN
RONDA, Y CRUZ DE LOS CAIDOS, EN ANTEQUERA

La actividad de Guerrero se extiende a la provincia. Cultiva el arte local, y buena prueba de ello son estos dos proyectos, en los que se aprecia claramente hasta qué punto se compenetra con el barroco de aquellos típicos pueblos malagueños.

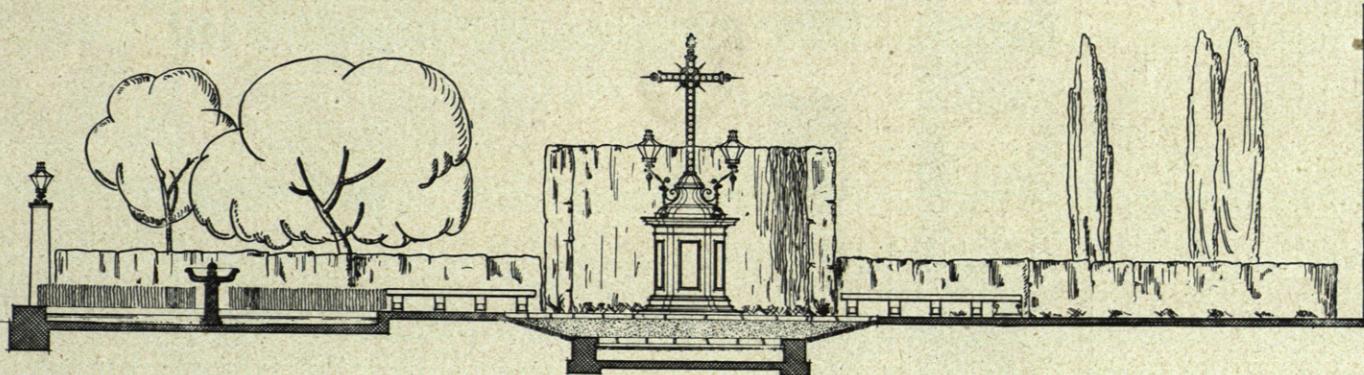


ESCALA - 1:50

Proyecto de cruz (Antequera).

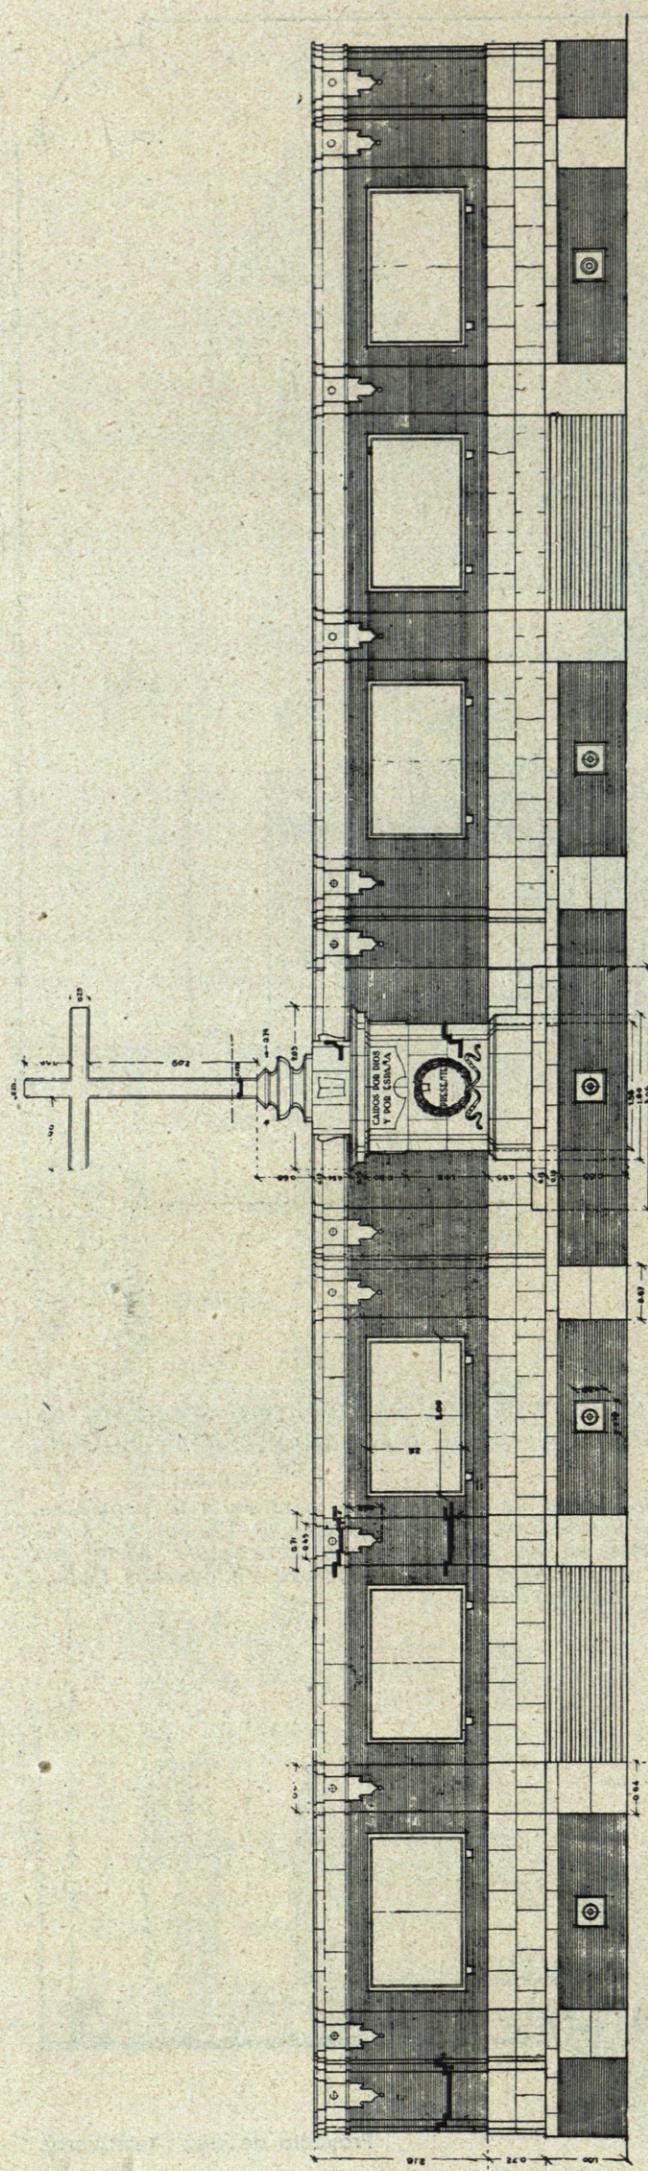

Proyecto de Cruz de los Caídos en Antequera (Málaga).

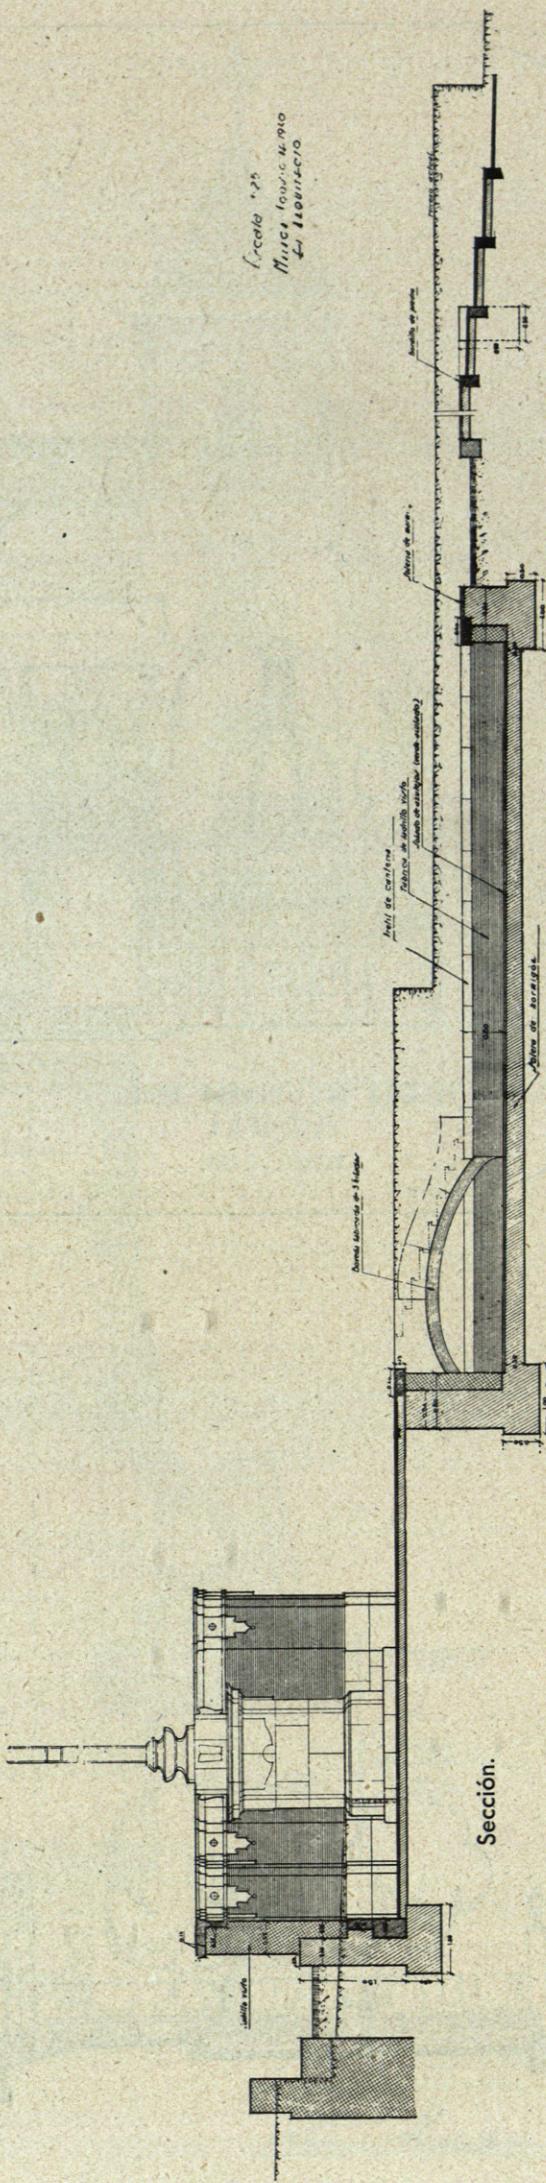

Sección.