

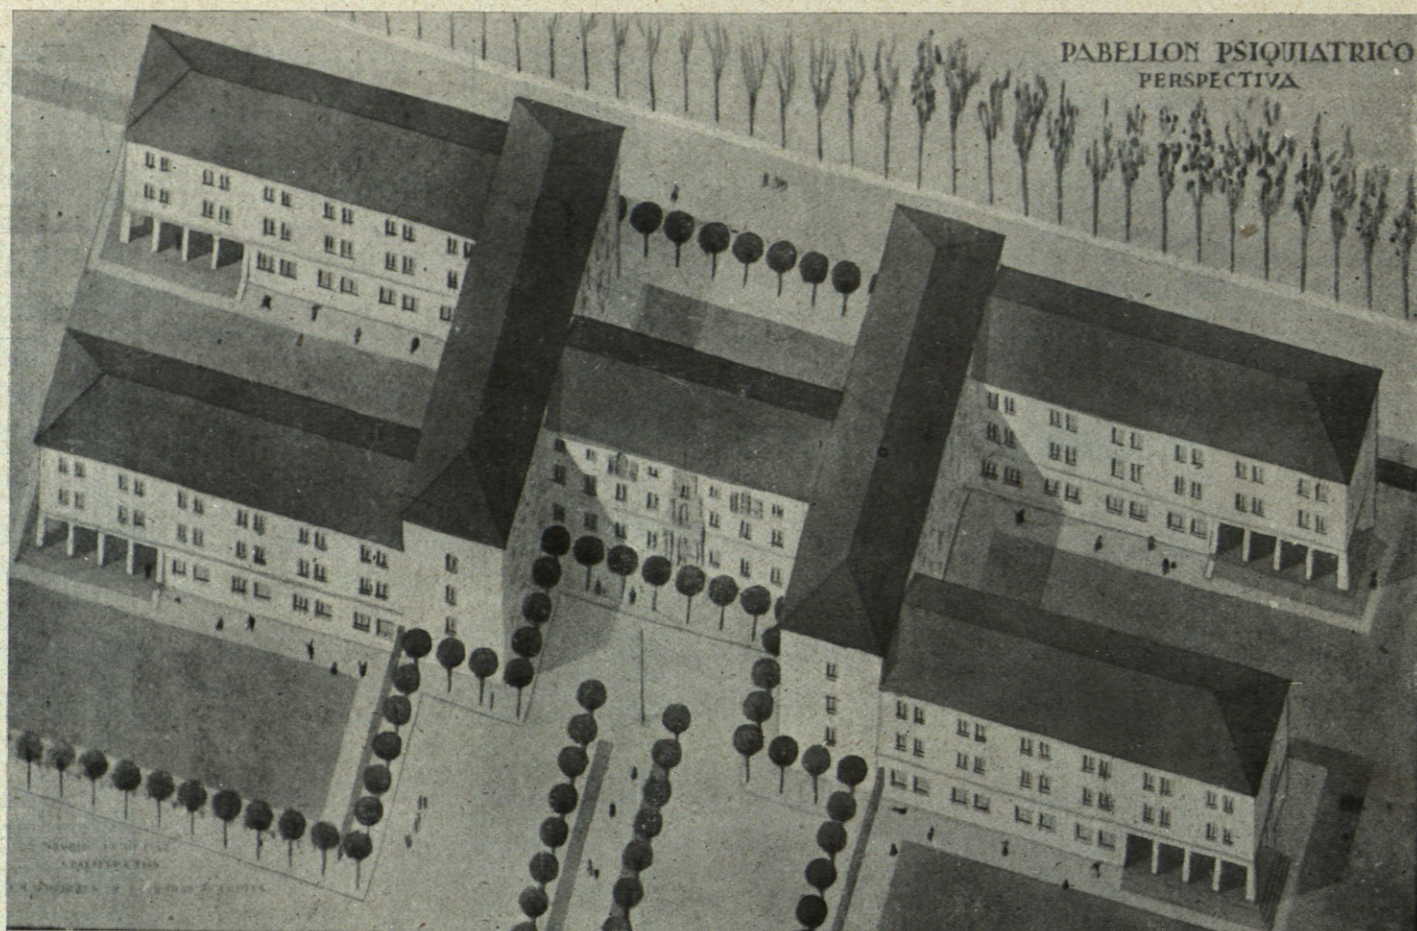


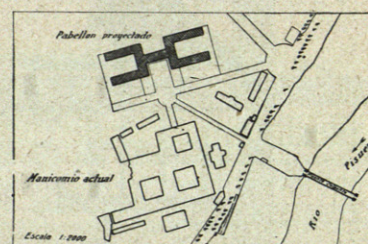


PABELLON PSIQUIATRICO



Arquitectos: JOSE MARIA MUGURUZA
JOSE LUIS DURAN DE COTTES


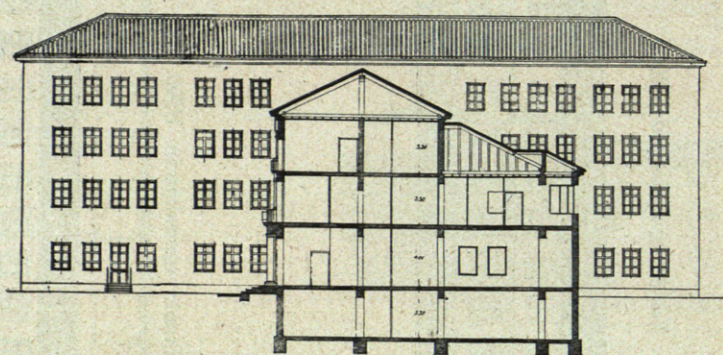



Emplazamiento.

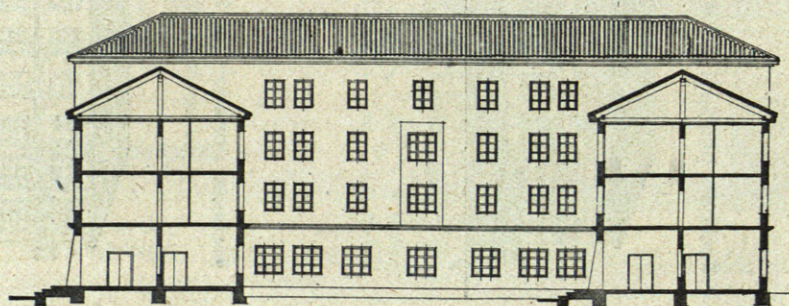


Secciones.

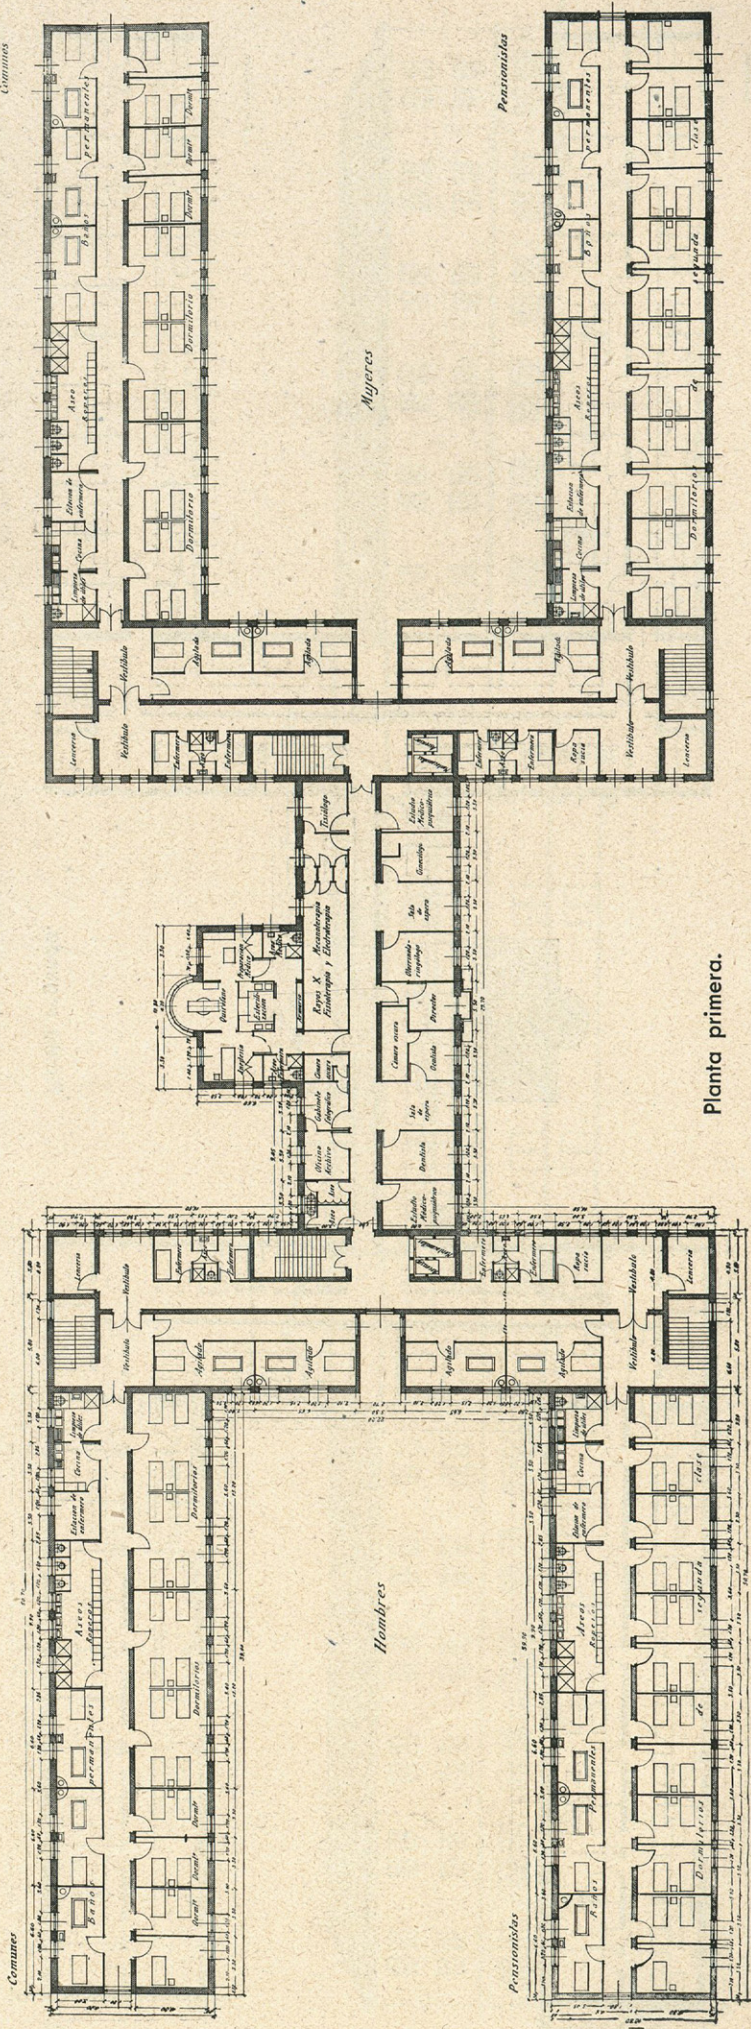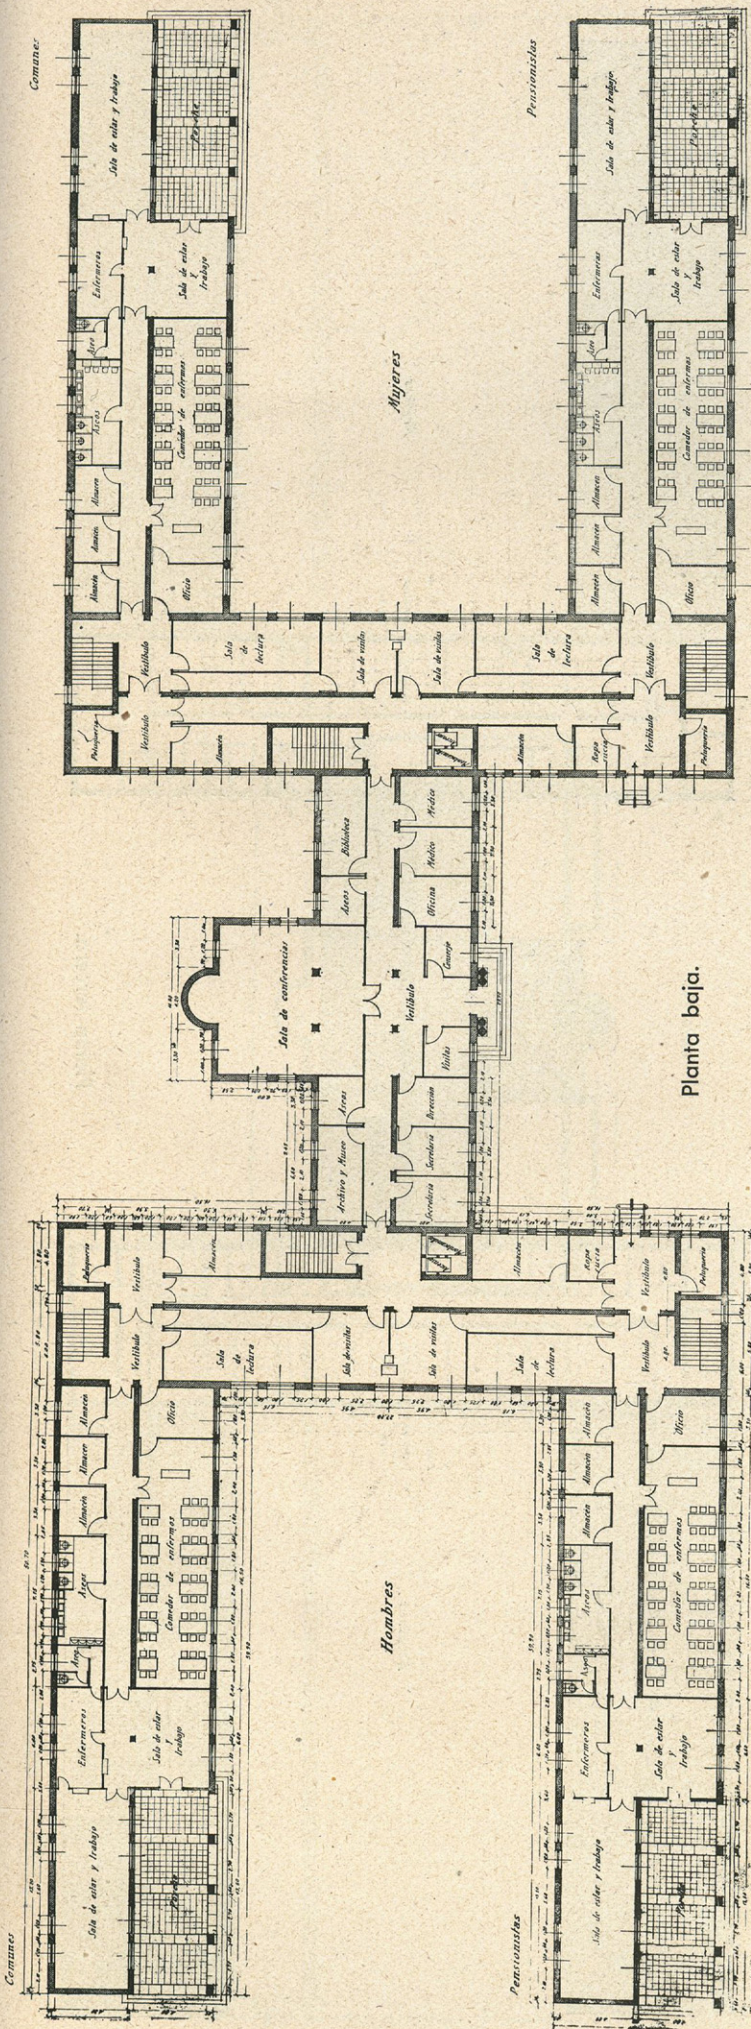

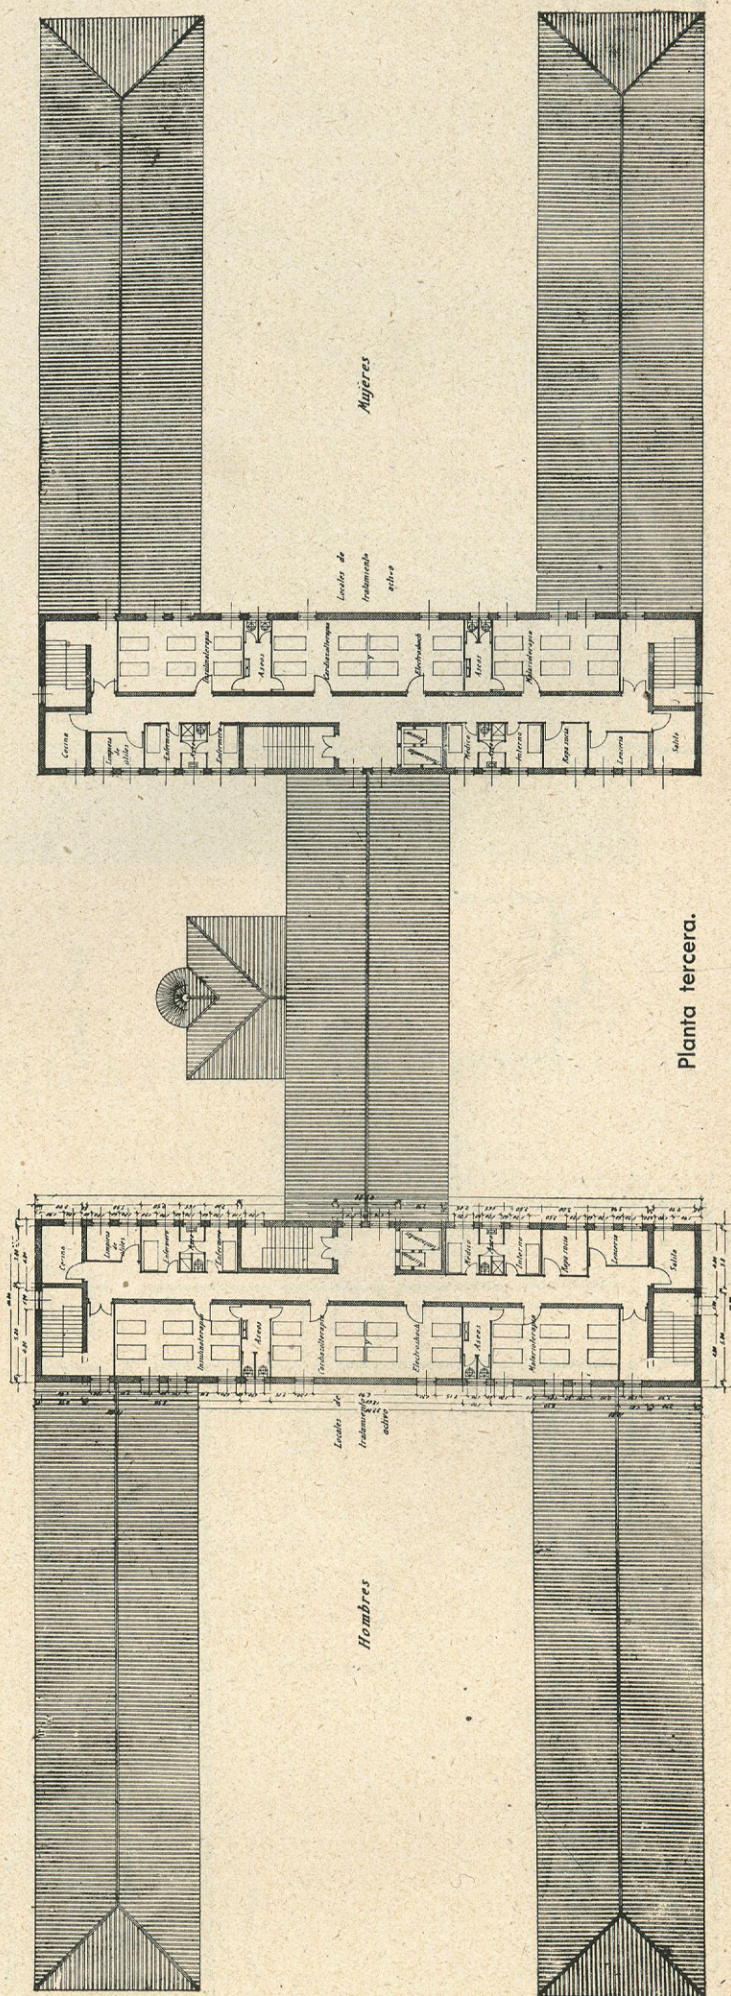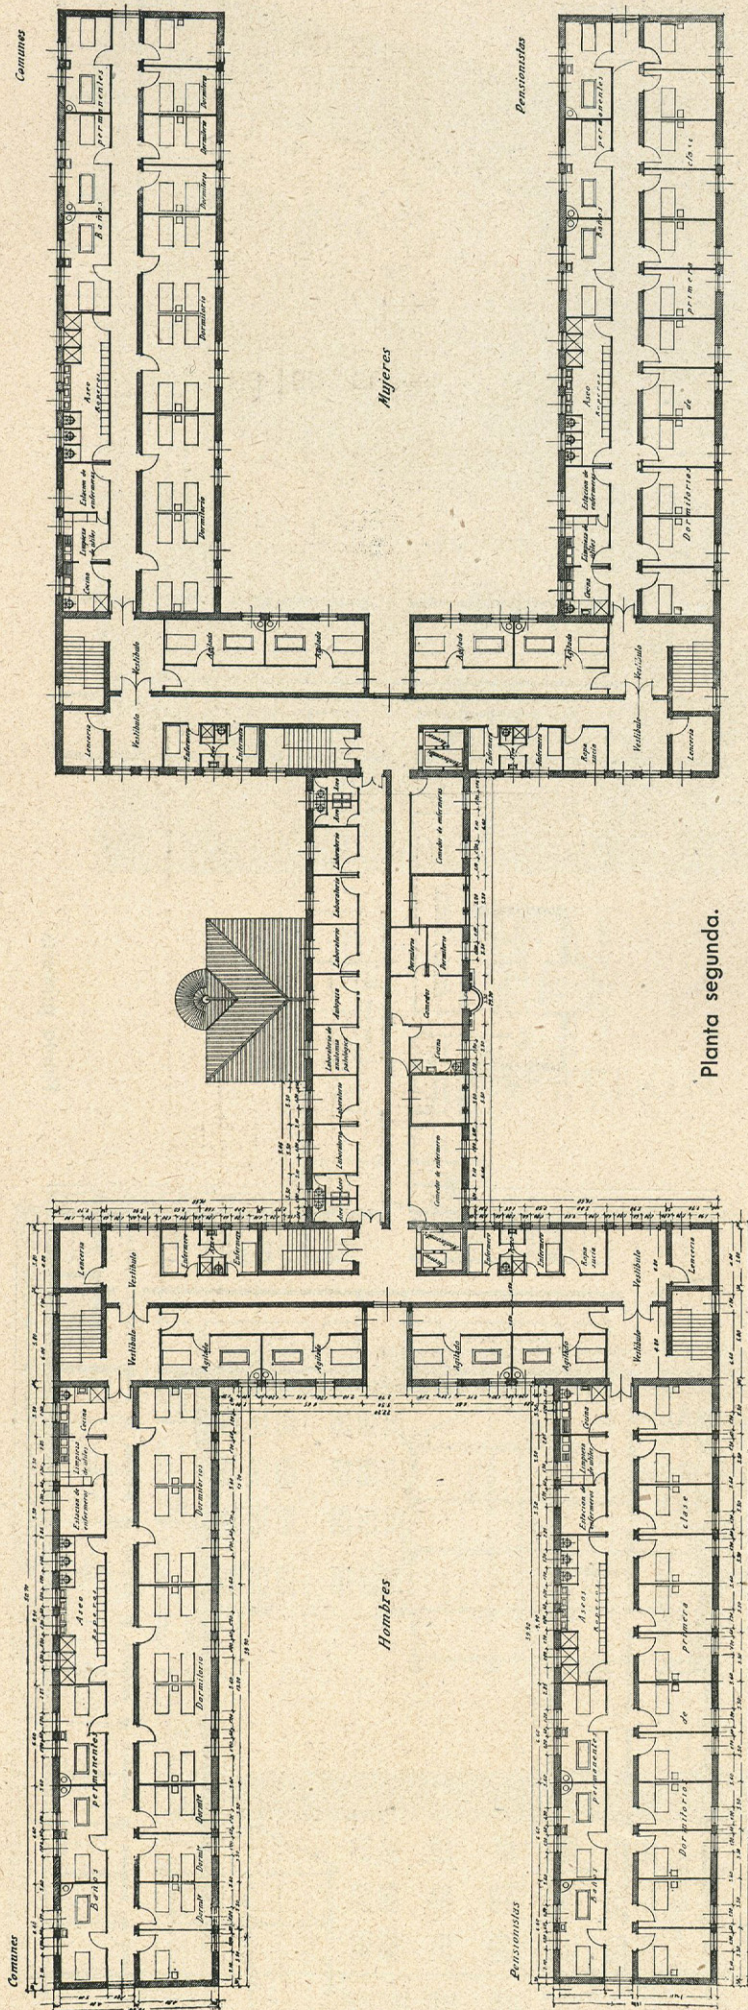


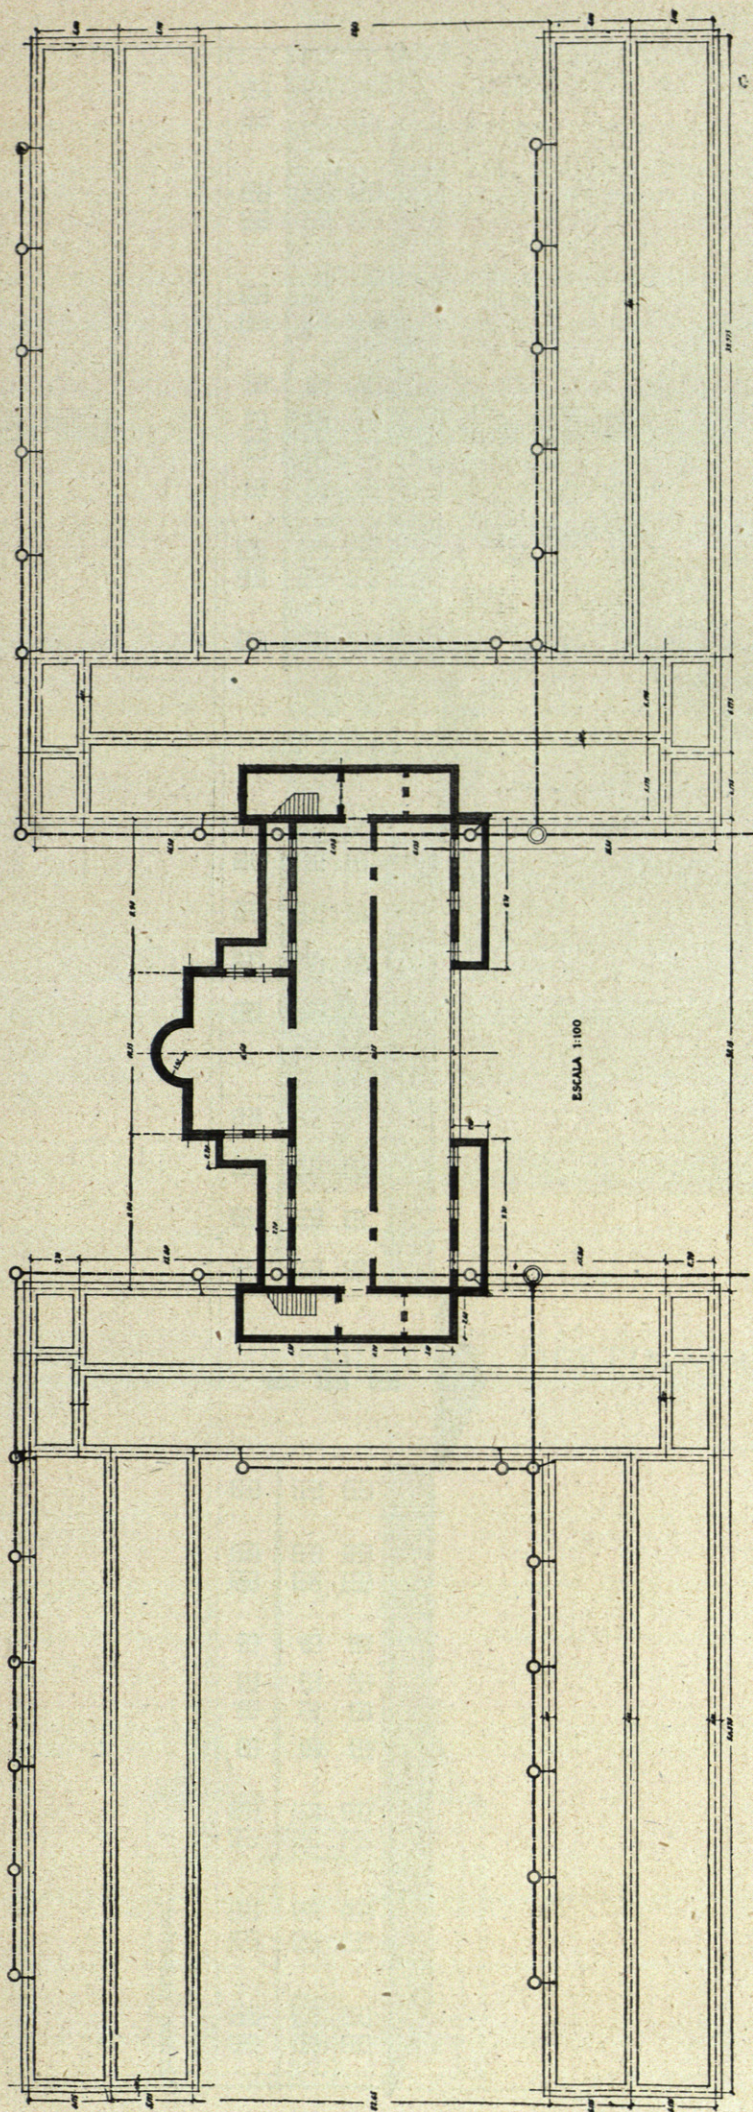


Planta de cimientos.

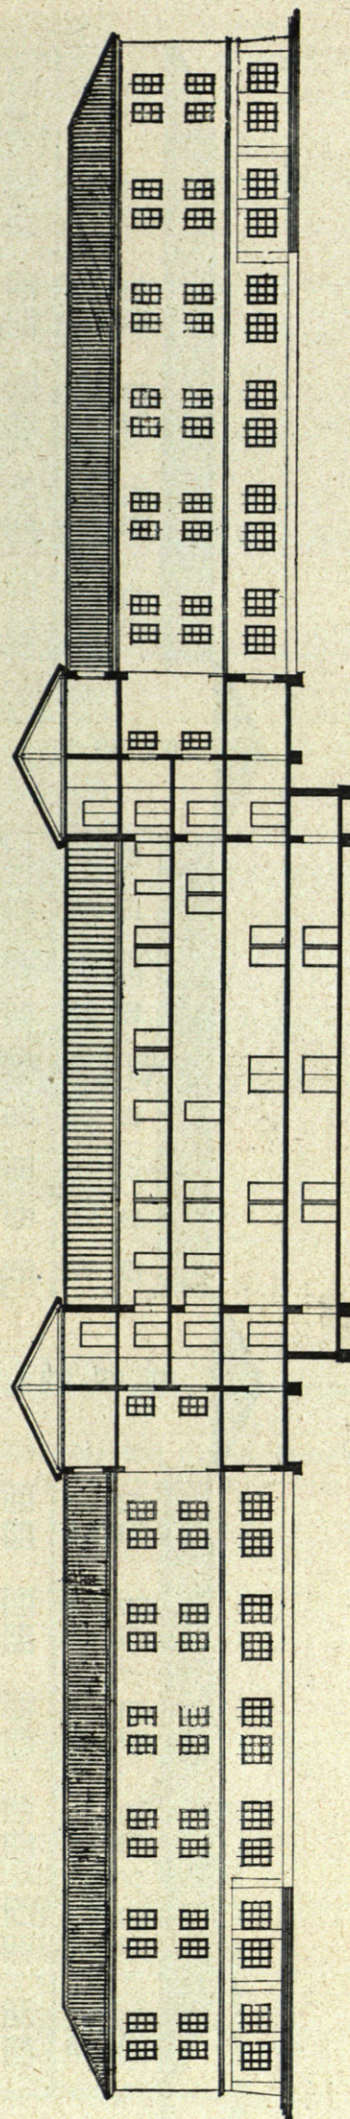

Sección.

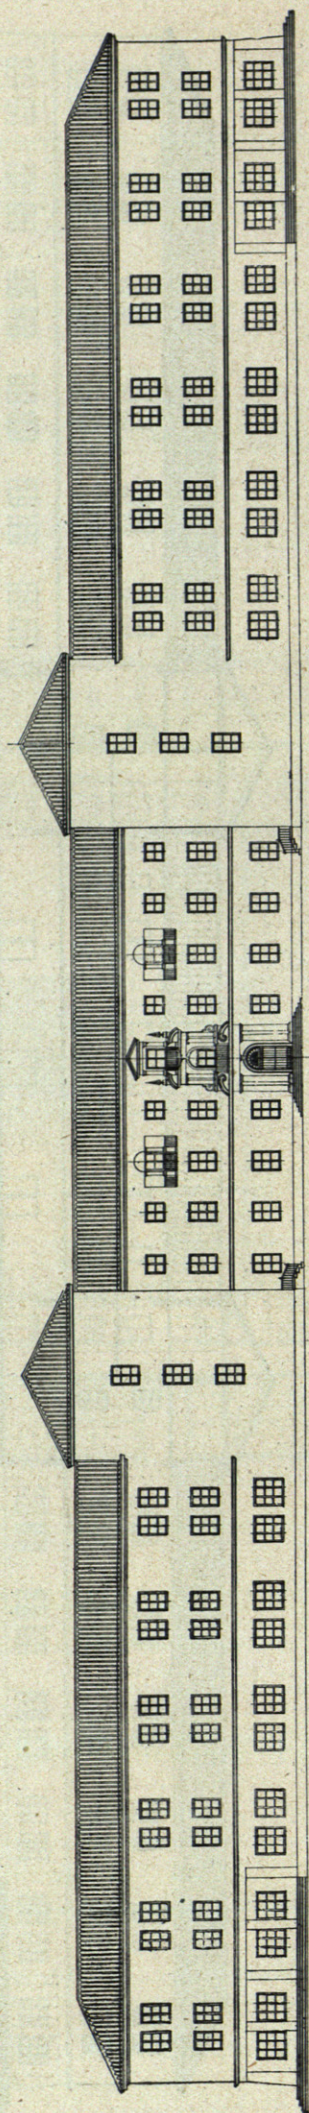

Alzado anterior.

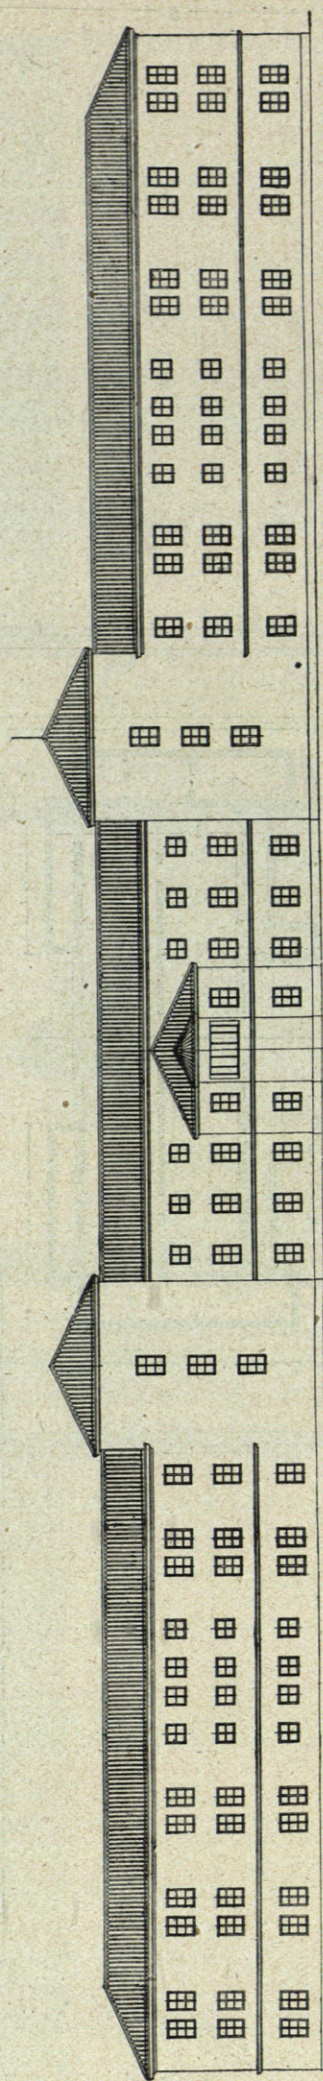

Alzado posterior.