



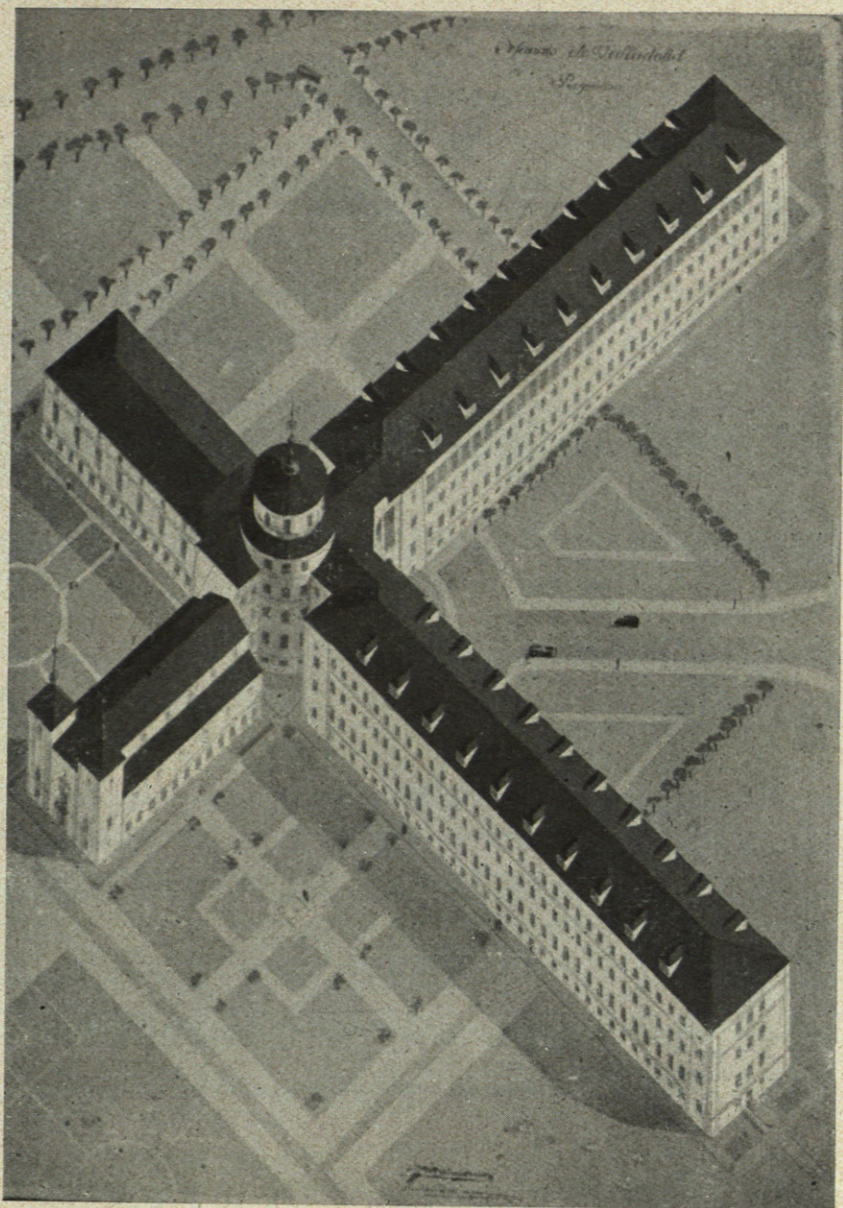


## EDIFICIO DESTINADO A ORFANATO


Arquitectos: JOSE MARIA RIVAS EULATE  
MANUEL RODRIGUEZ SUAREZ

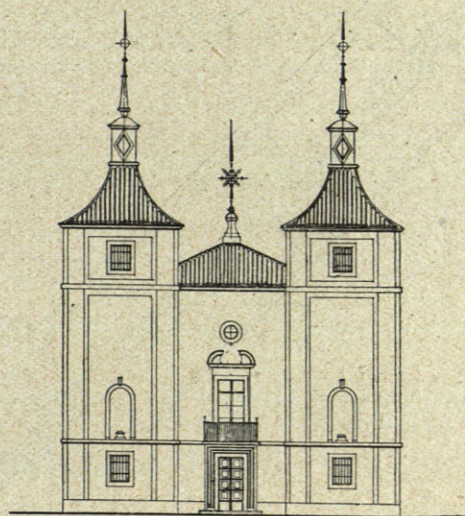


Fachada principal de la Capilla.

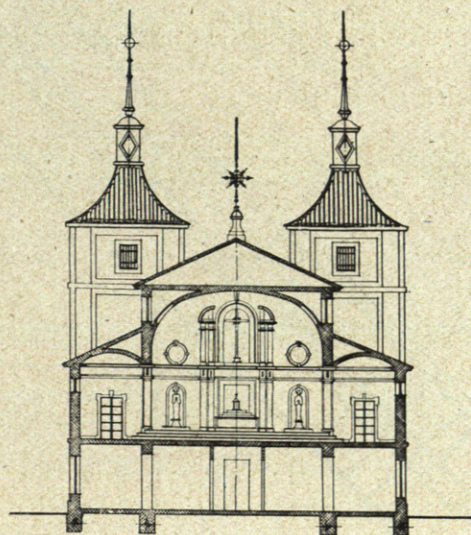


Sección.

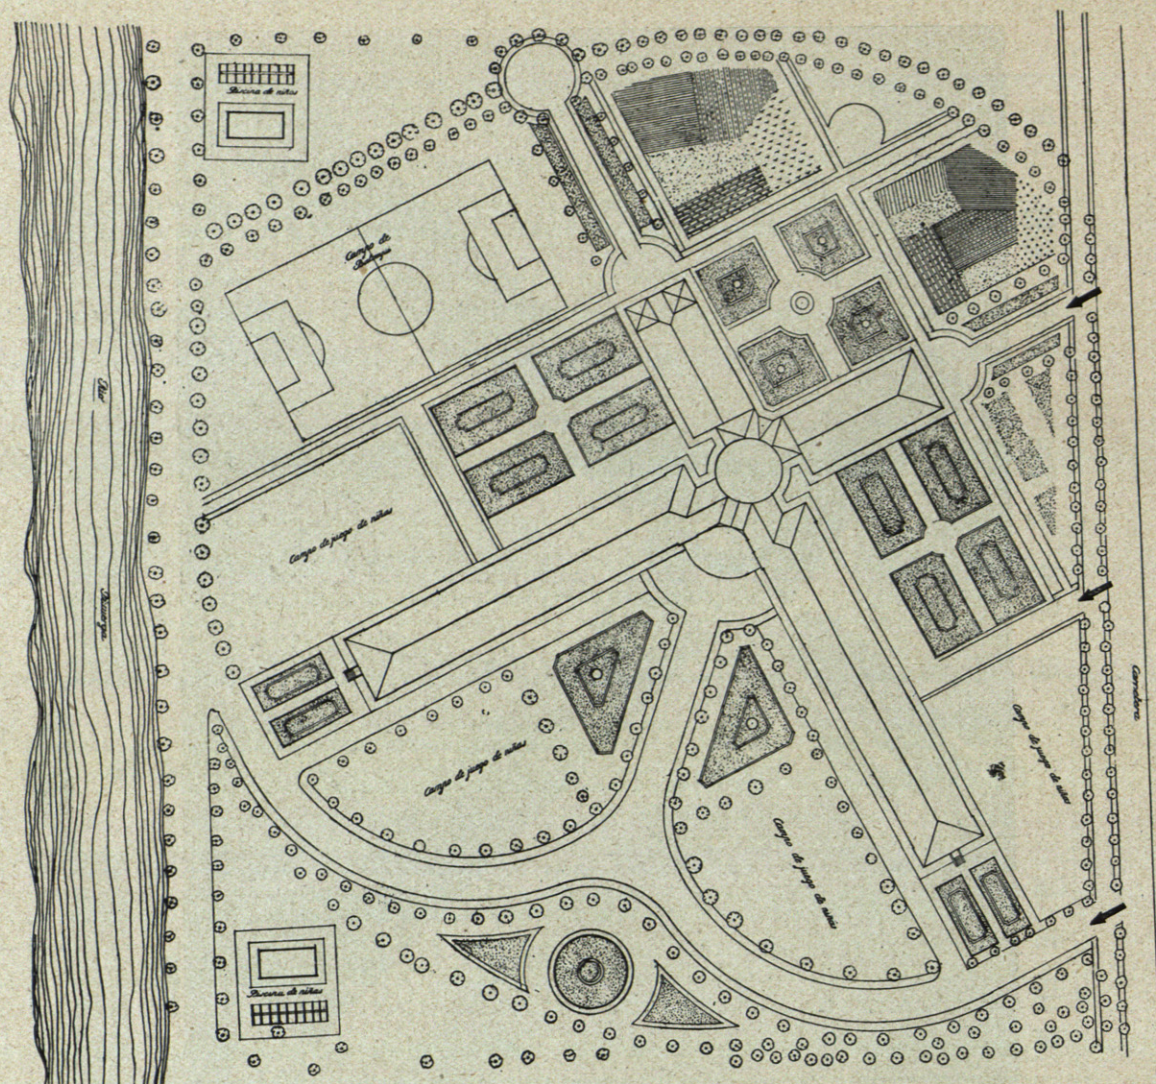

Planta de emplazamiento.

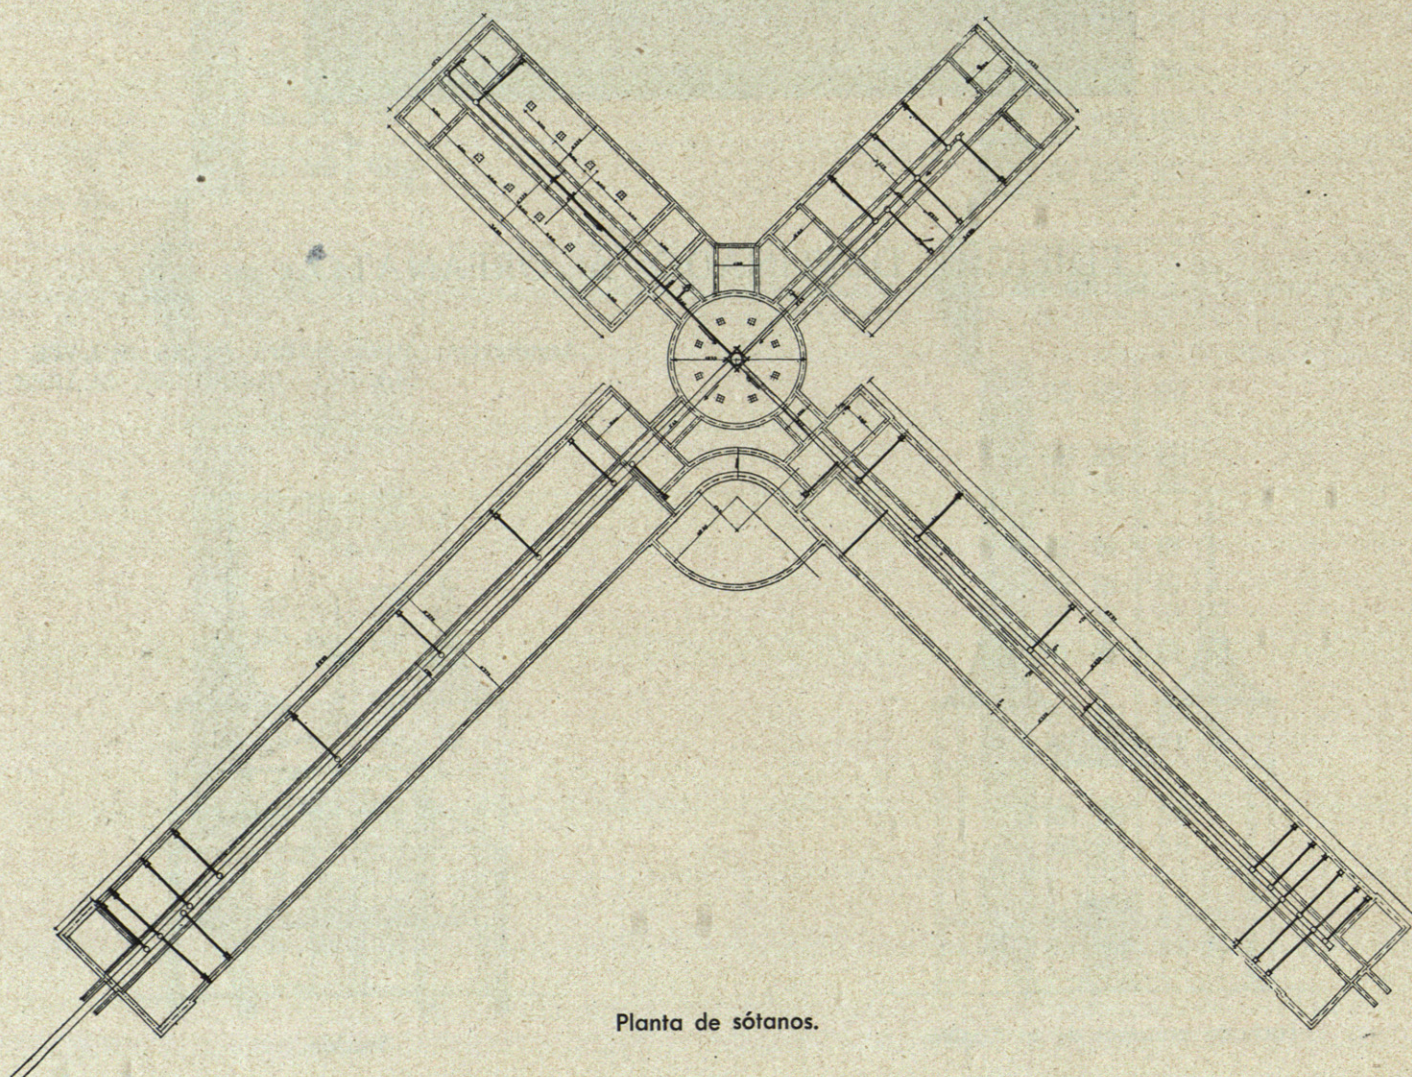


Planta de sótanos.

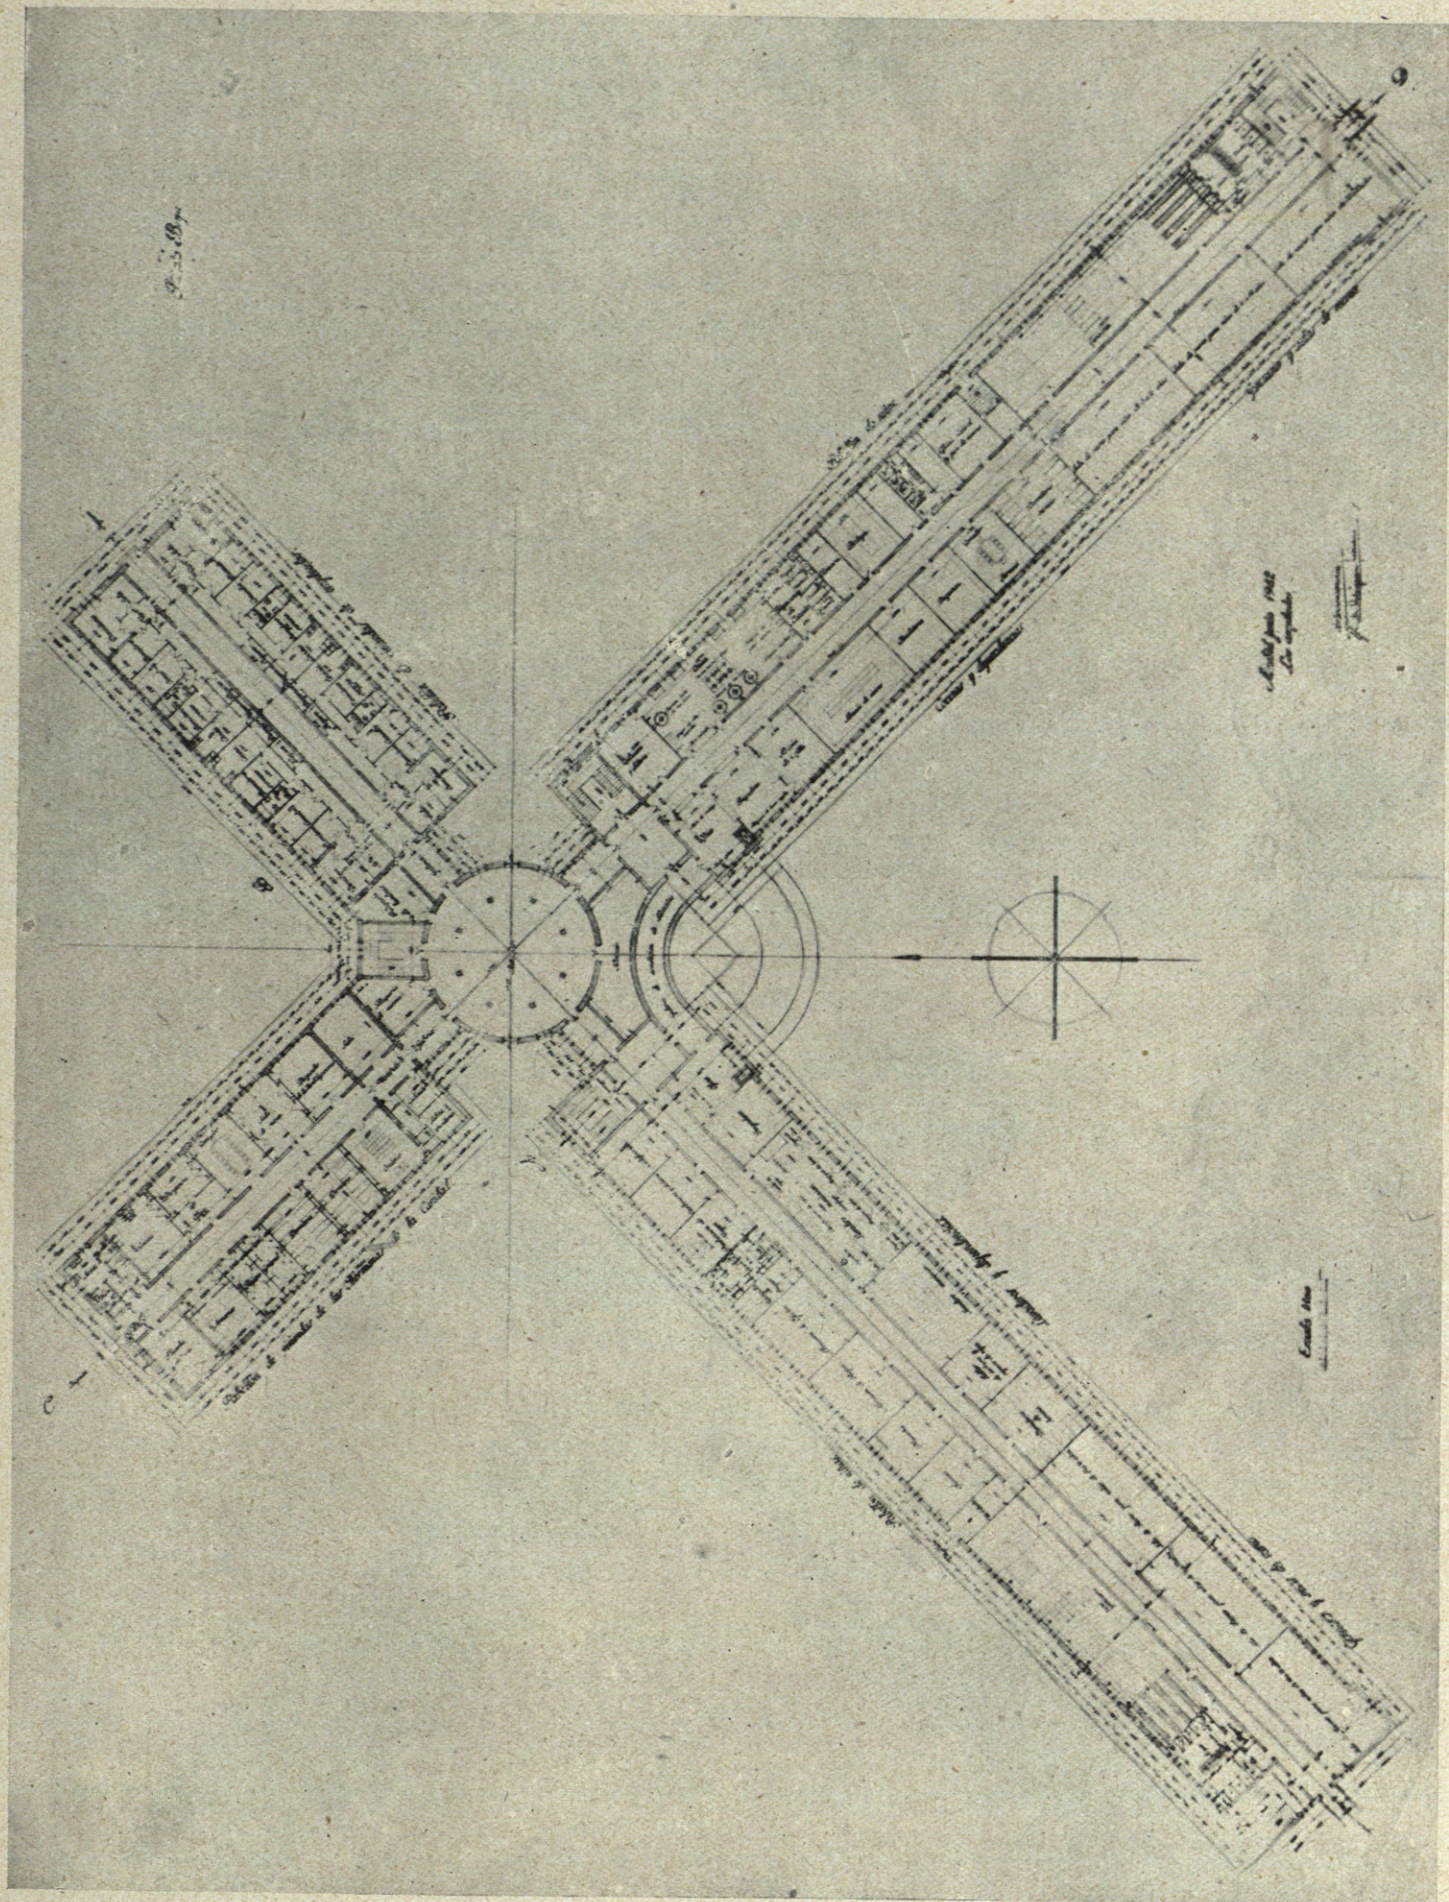



Planta baja.

Planta principal.

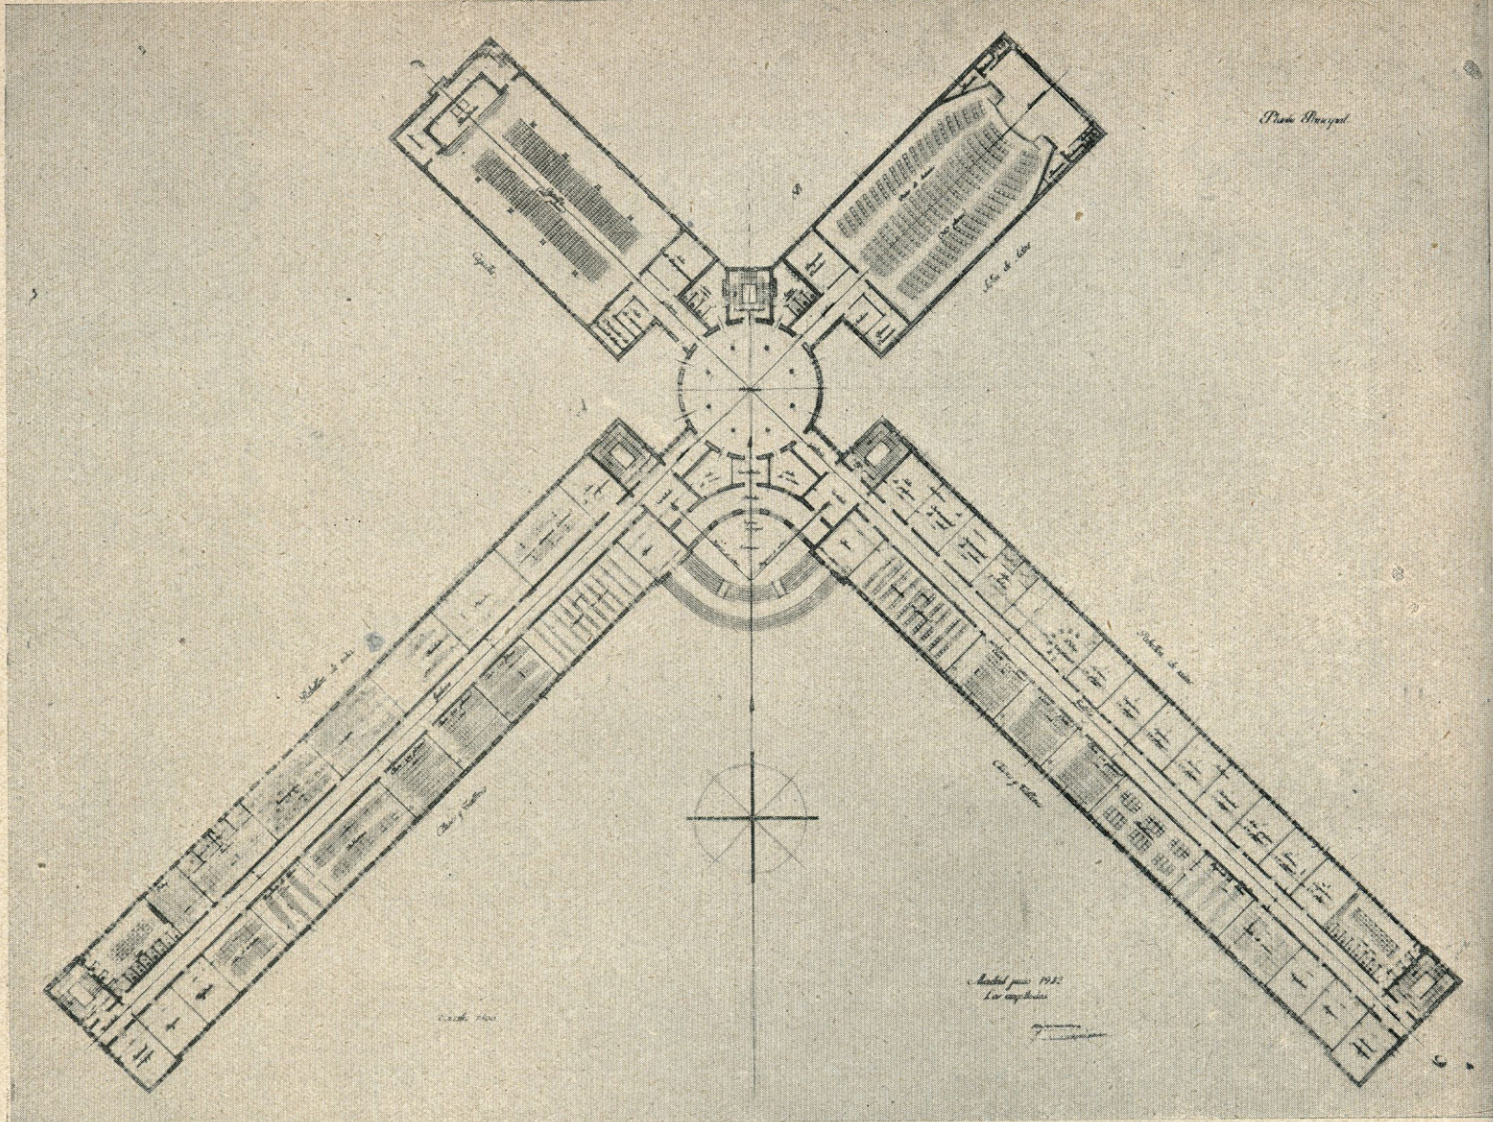


Planta primera.

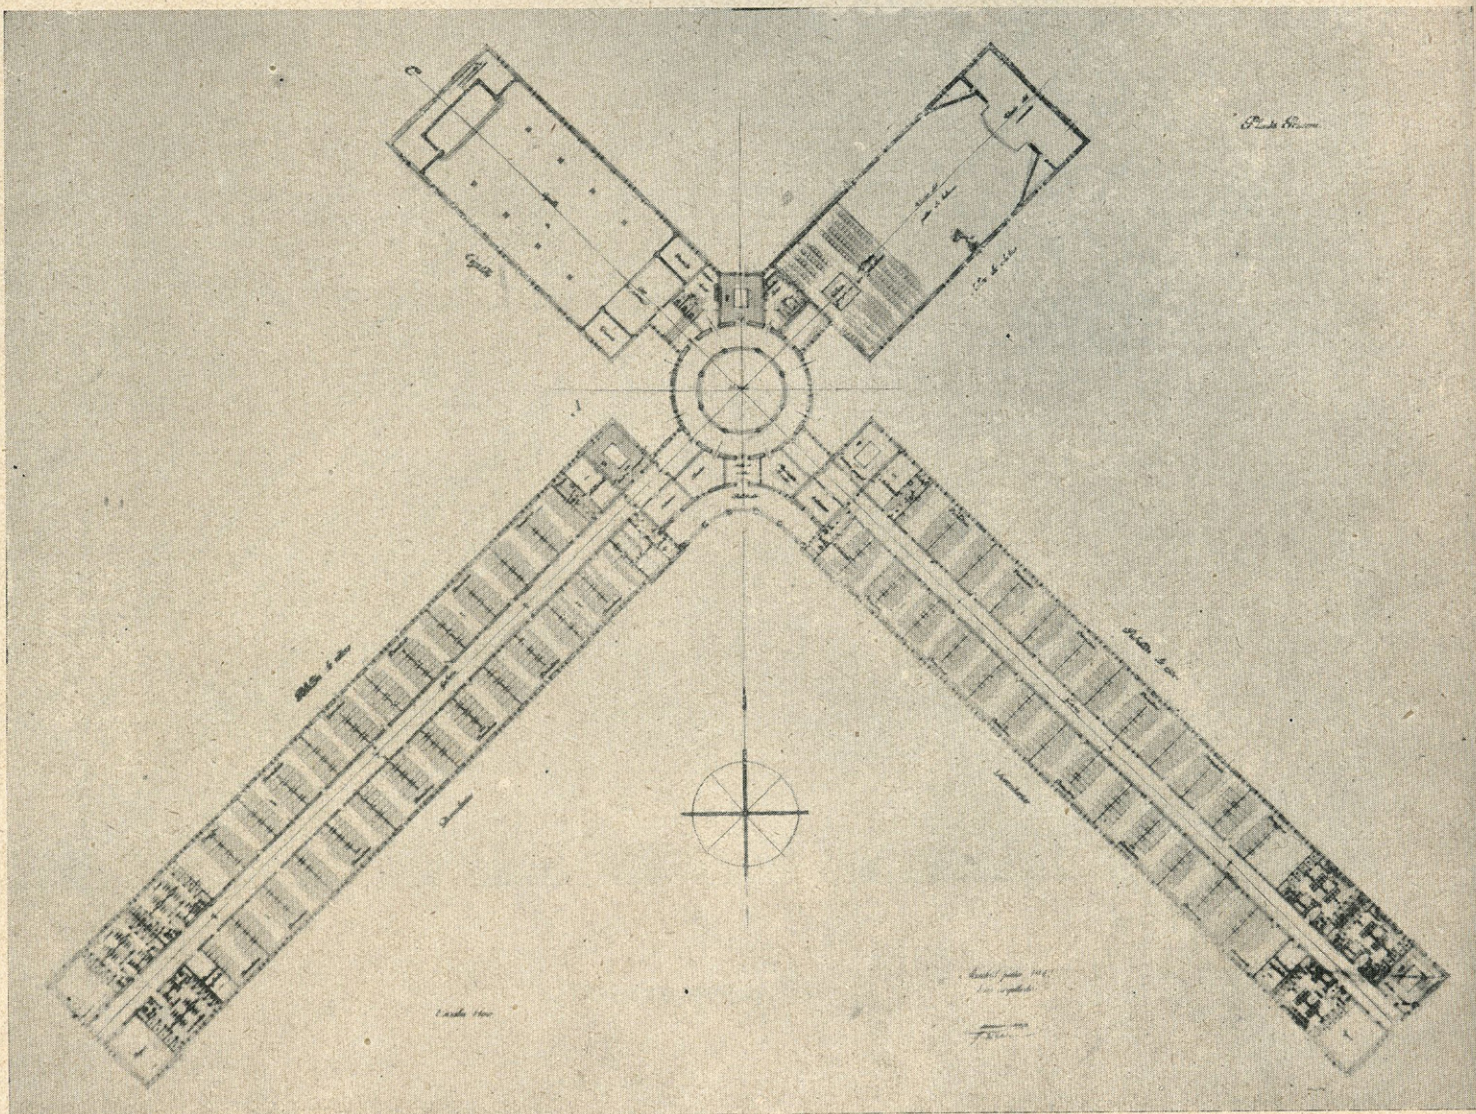


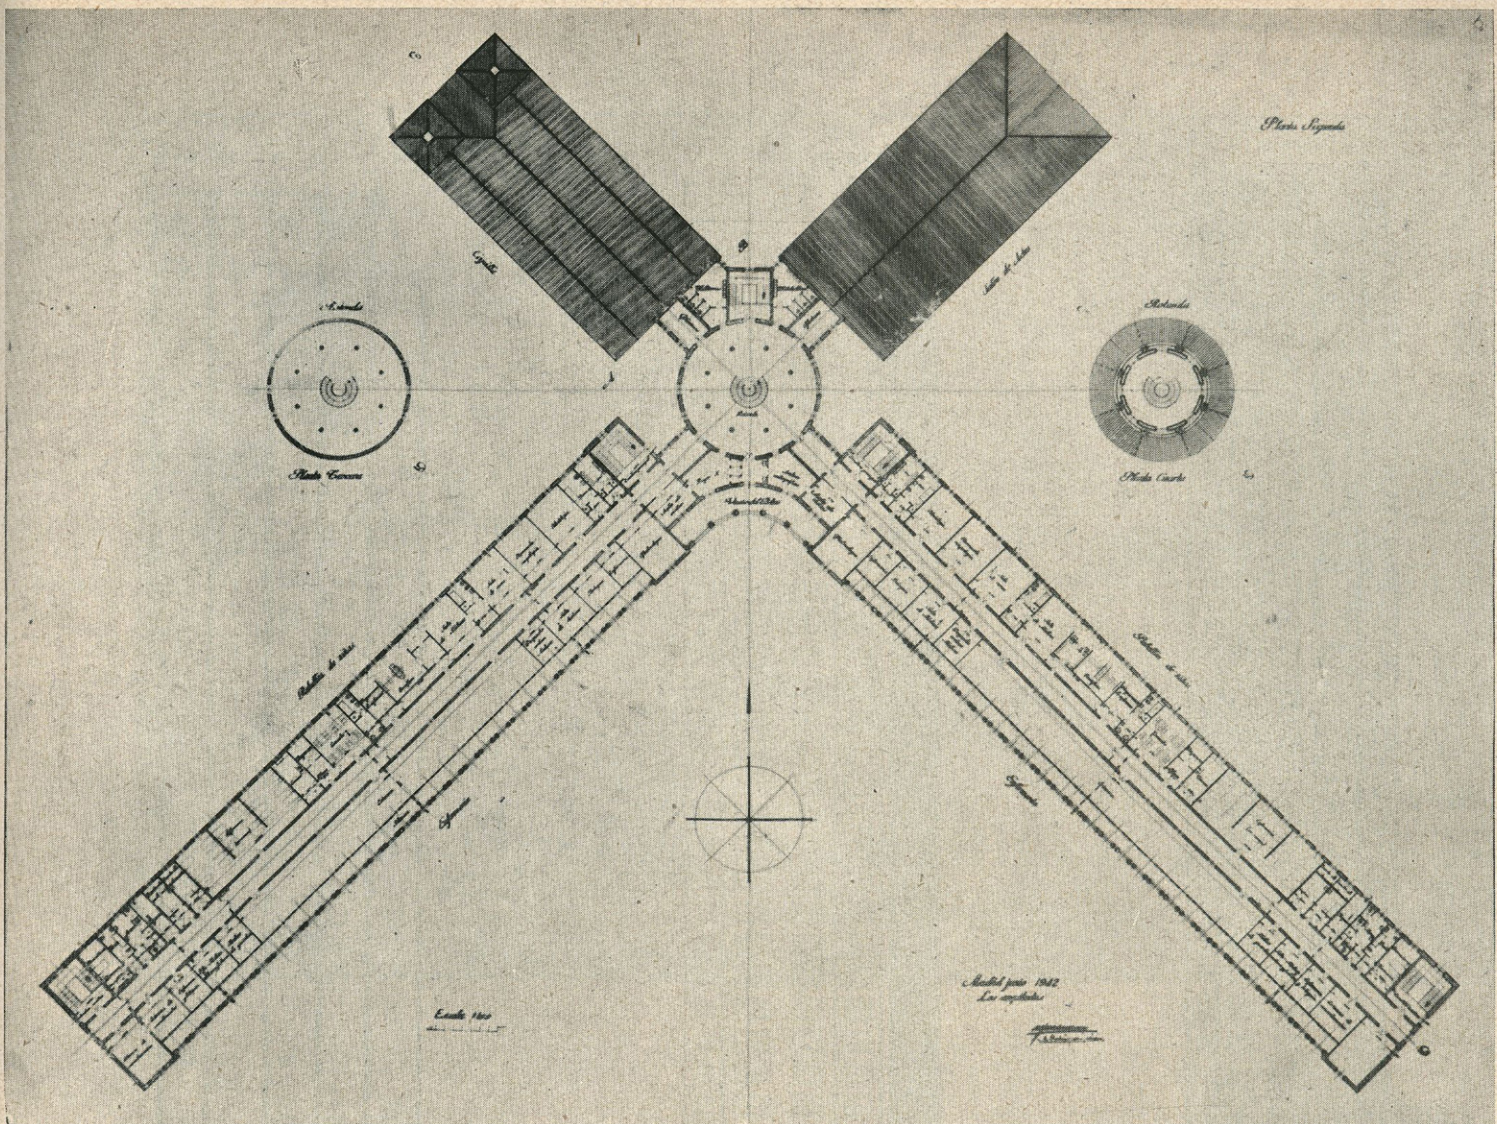



Planta  
segunda.

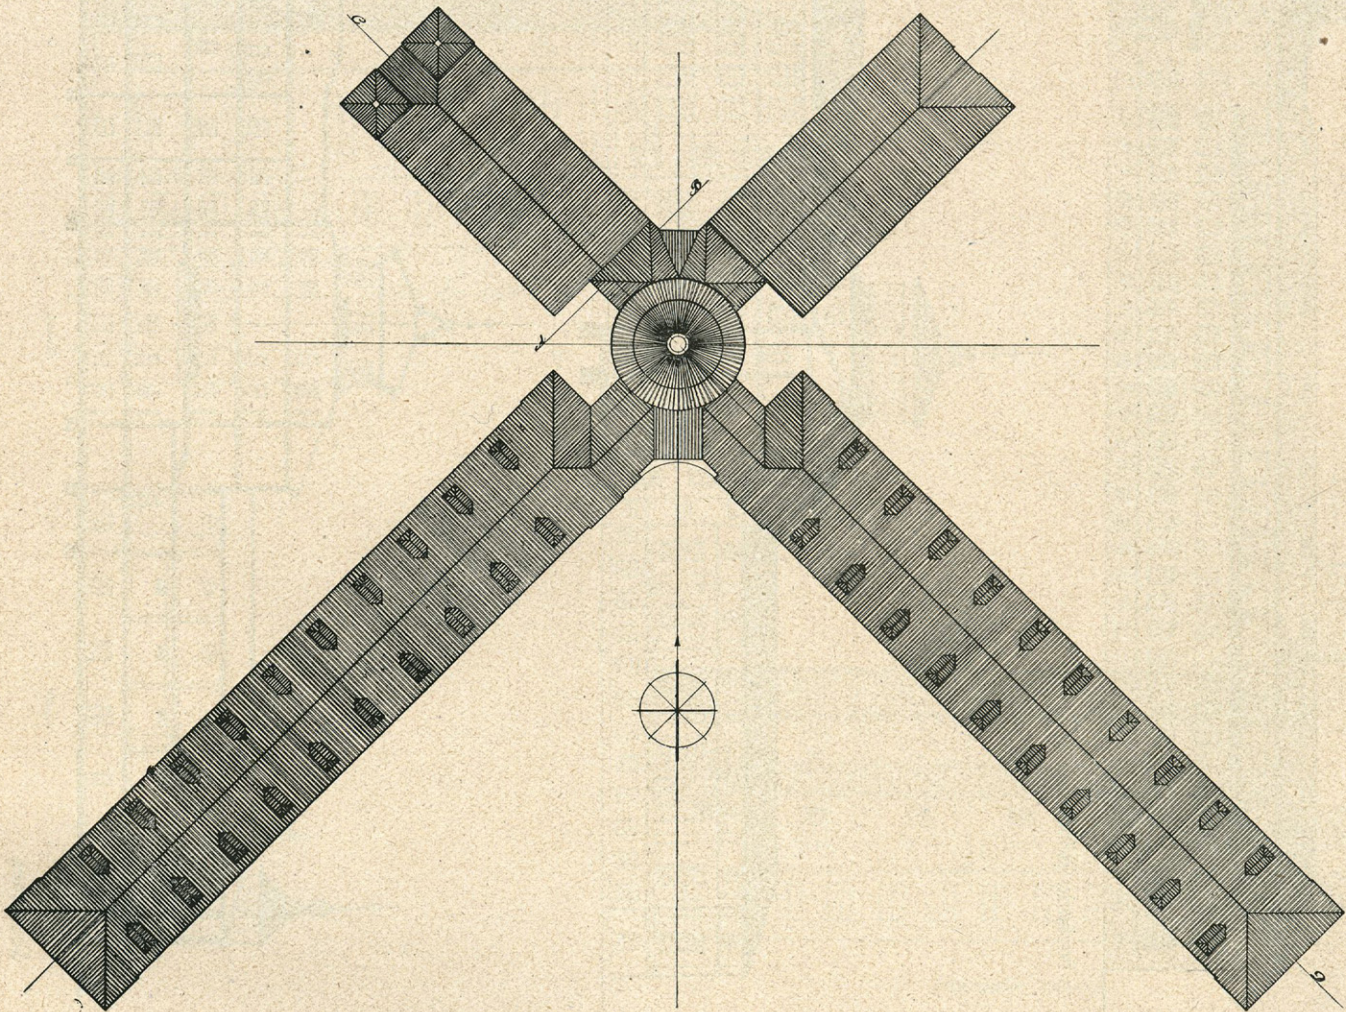



Planta de  
cubiertas.

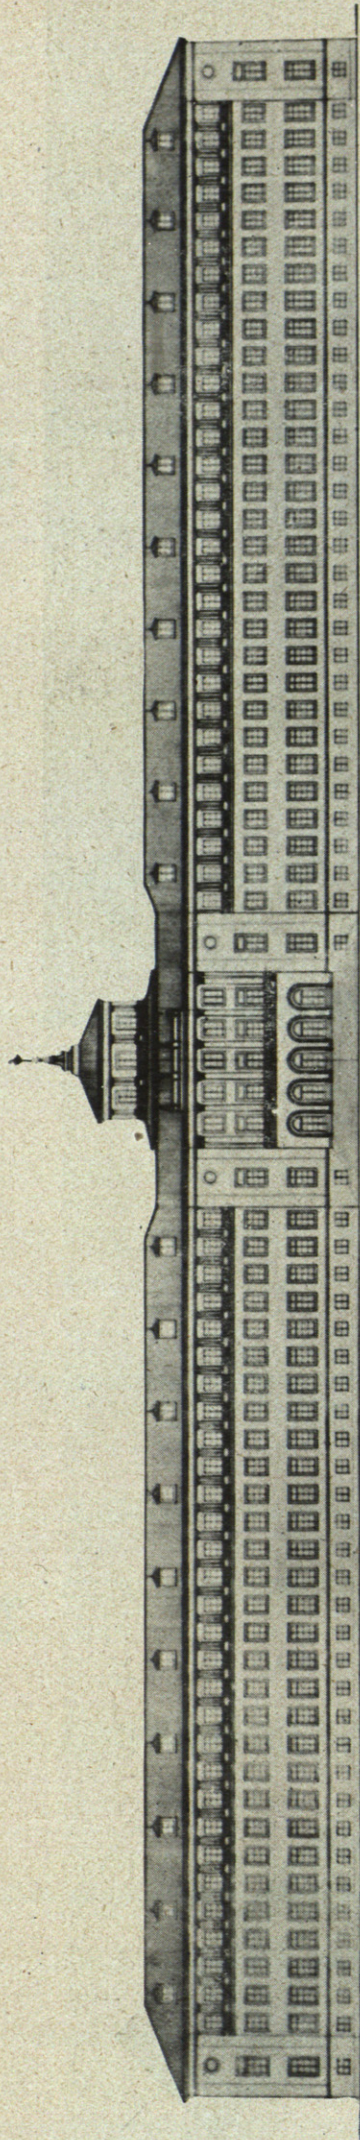


Fachada principal.

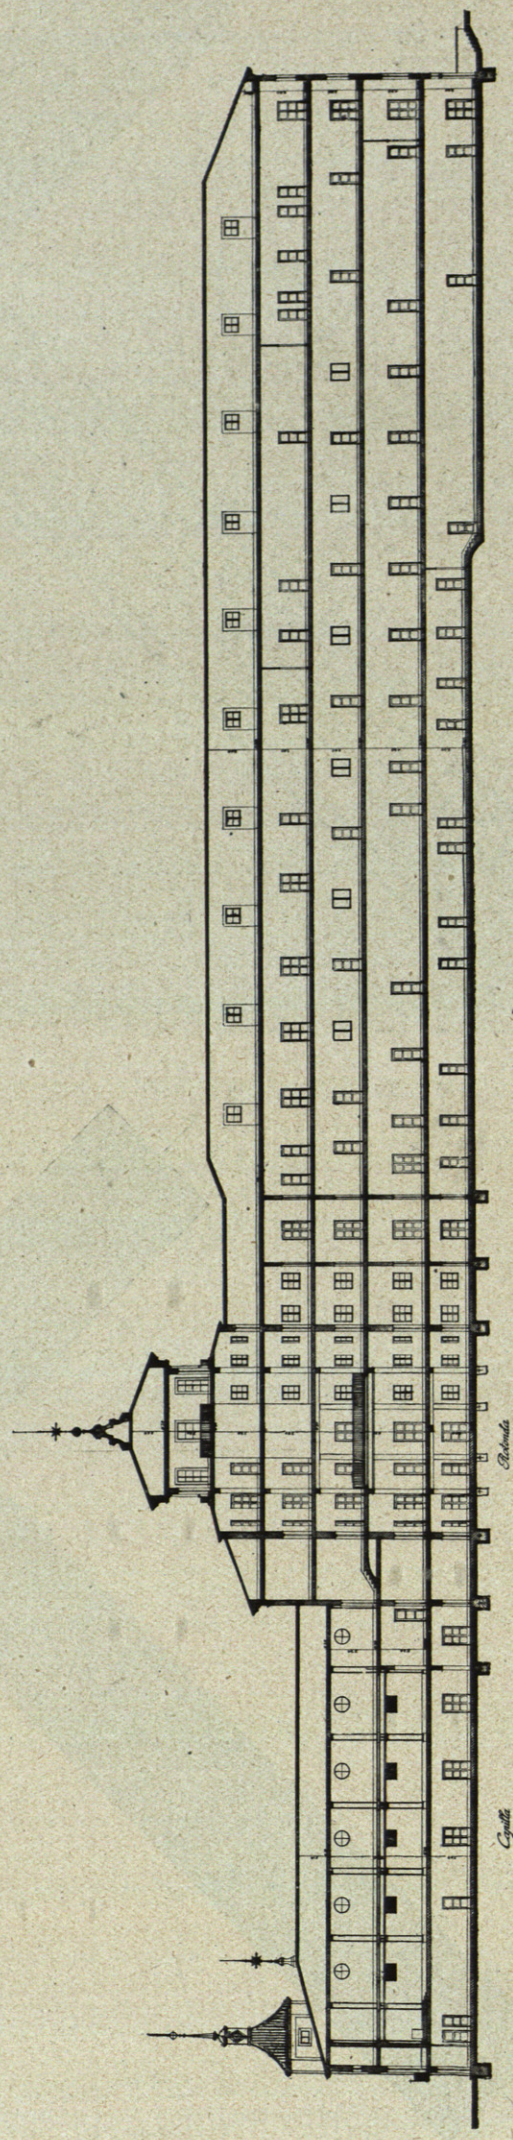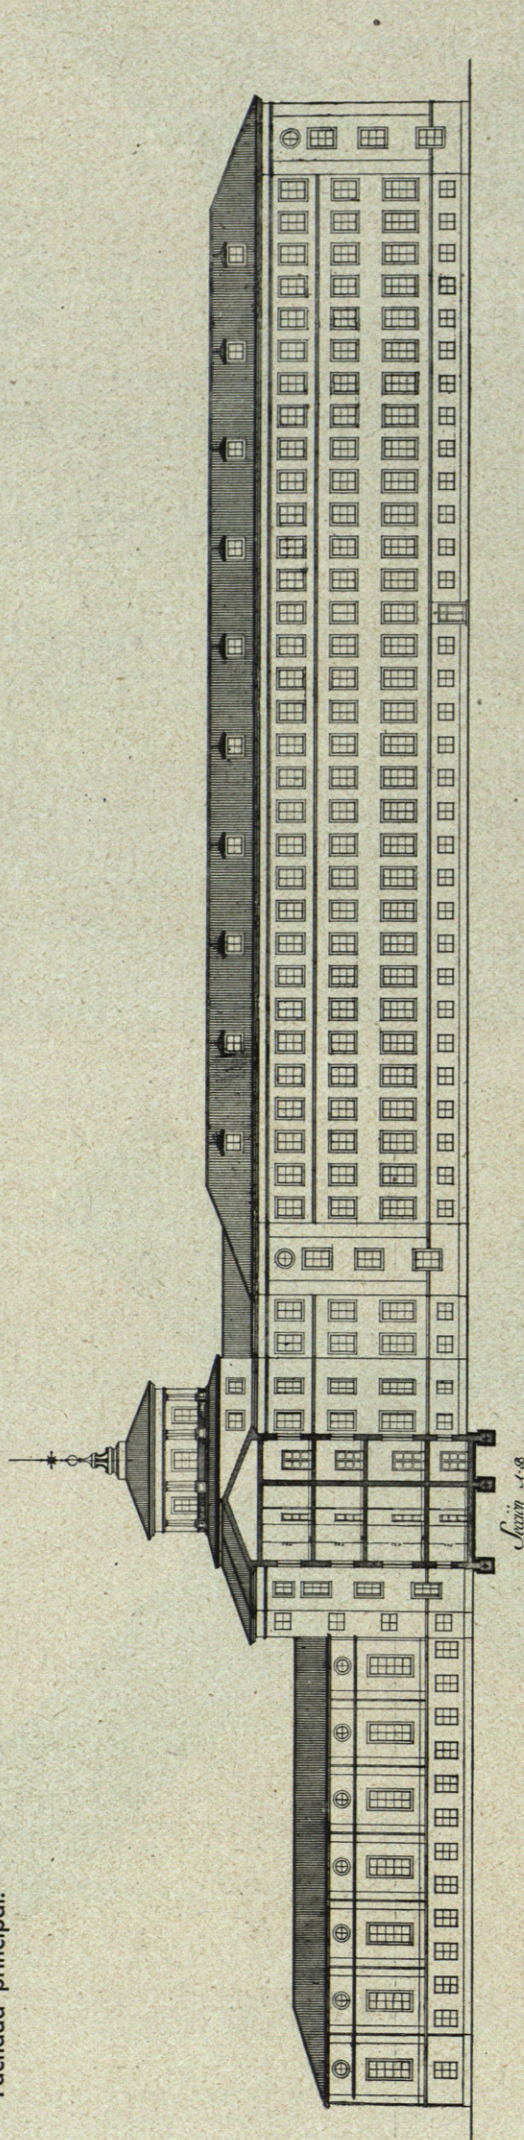

Secciónes.

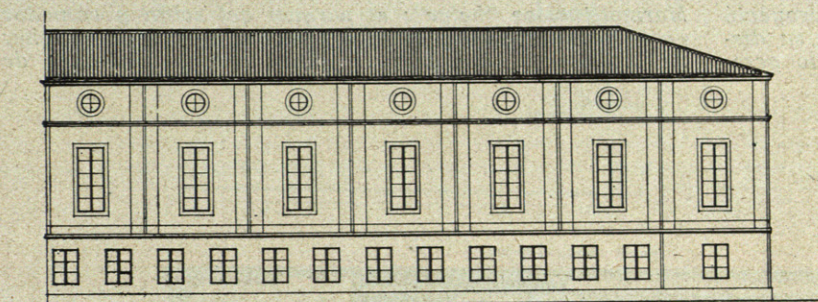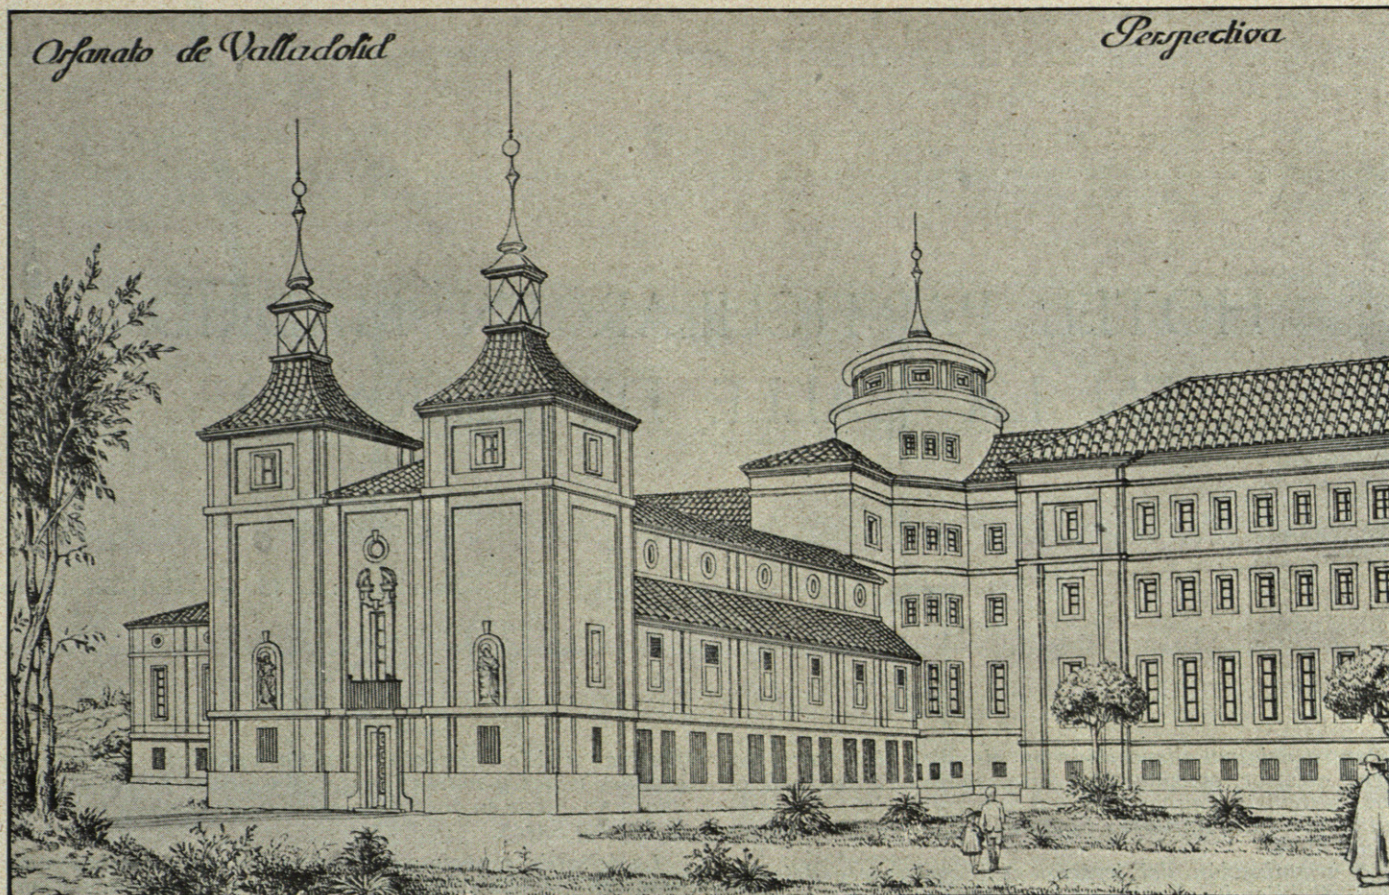

Salón de actos.

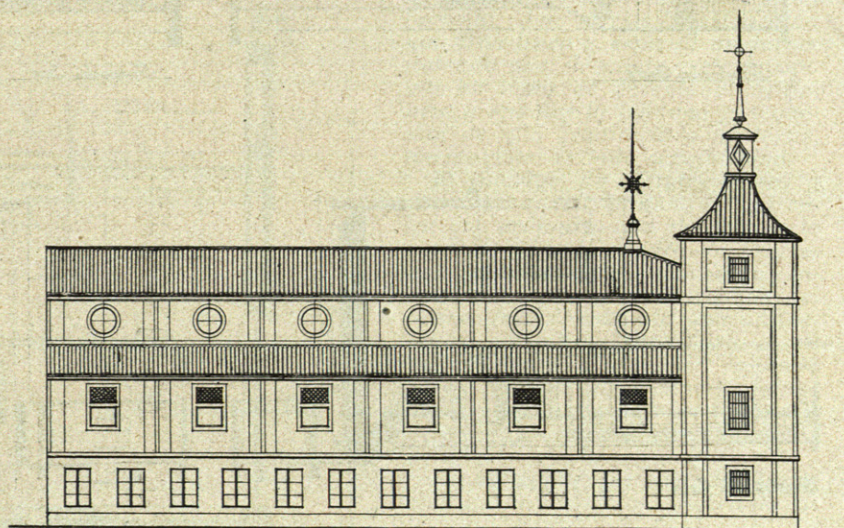

Fachada lateral.