



CONCURSO NACIONAL DE ARQUITECTURA - AÑO 1946
PROYECTO DE PLAZA DE ACCESO AL ACUEDUCTO DE SEGOVIA


Arquitecto: MANUEL MUÑOZ MONASTERIO

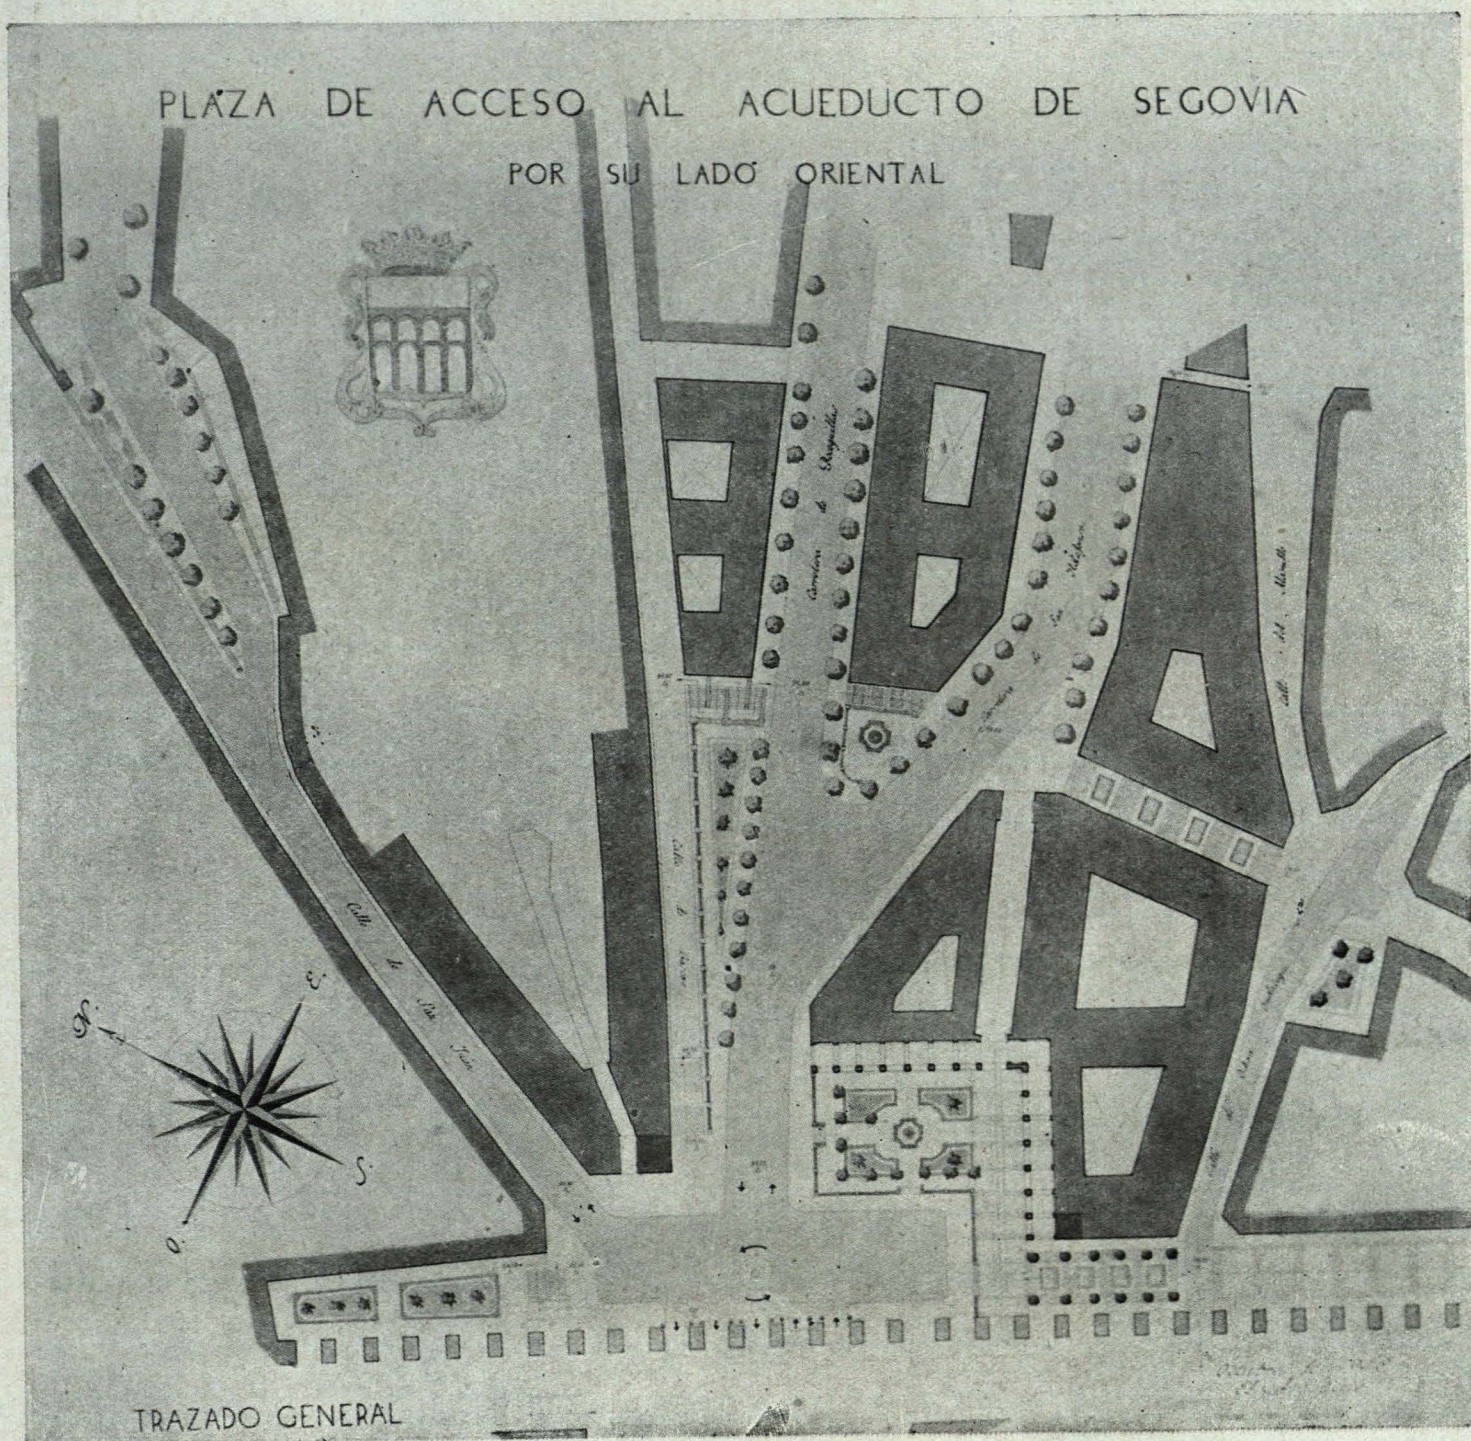


Solución primera.

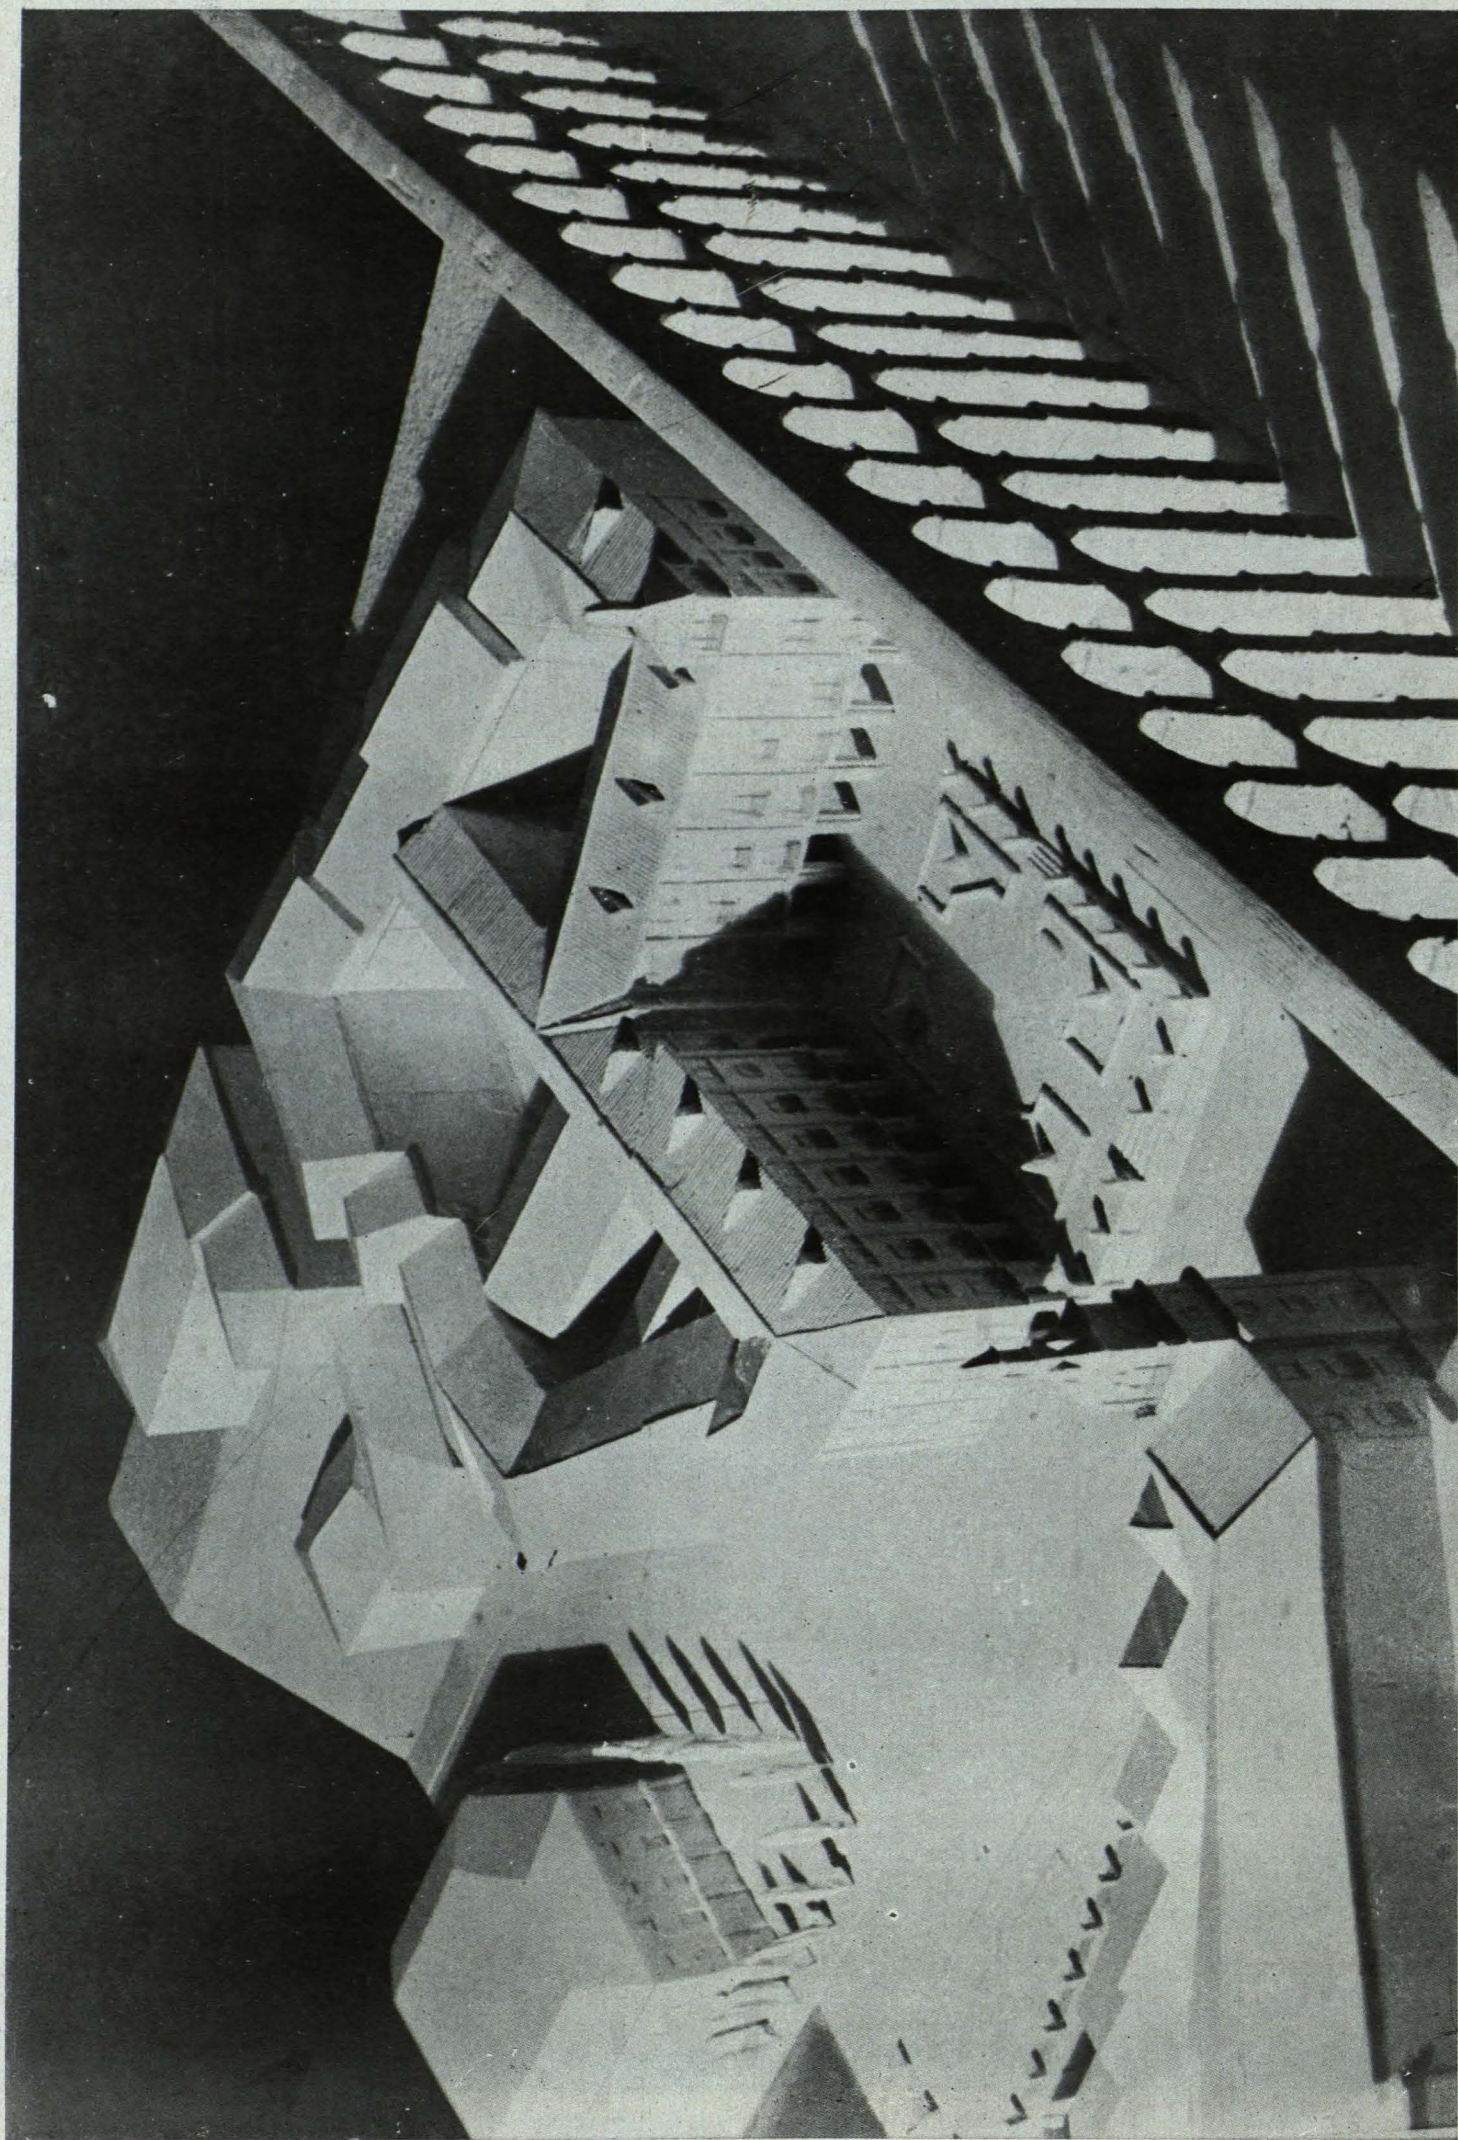

Modelo de la solución primera.

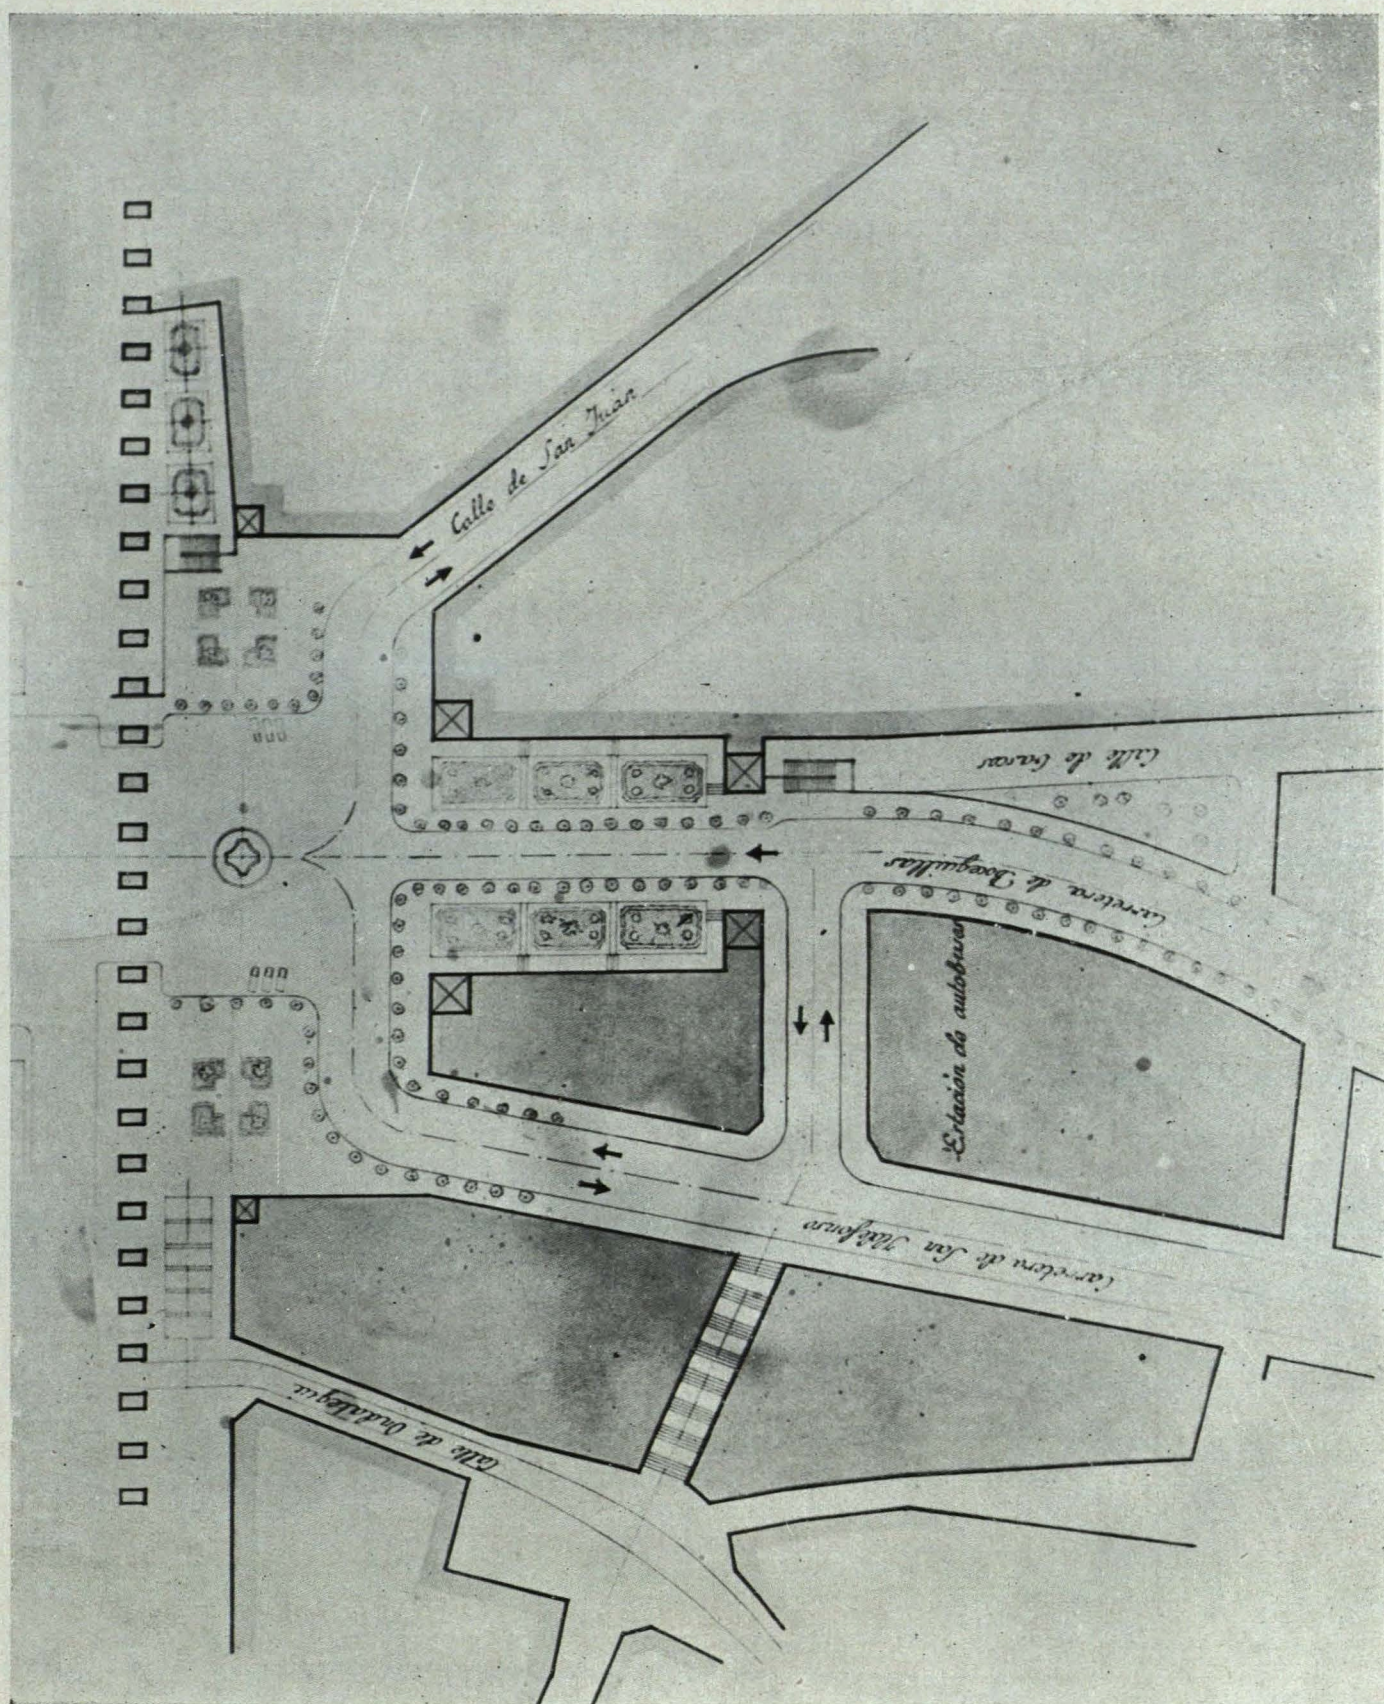

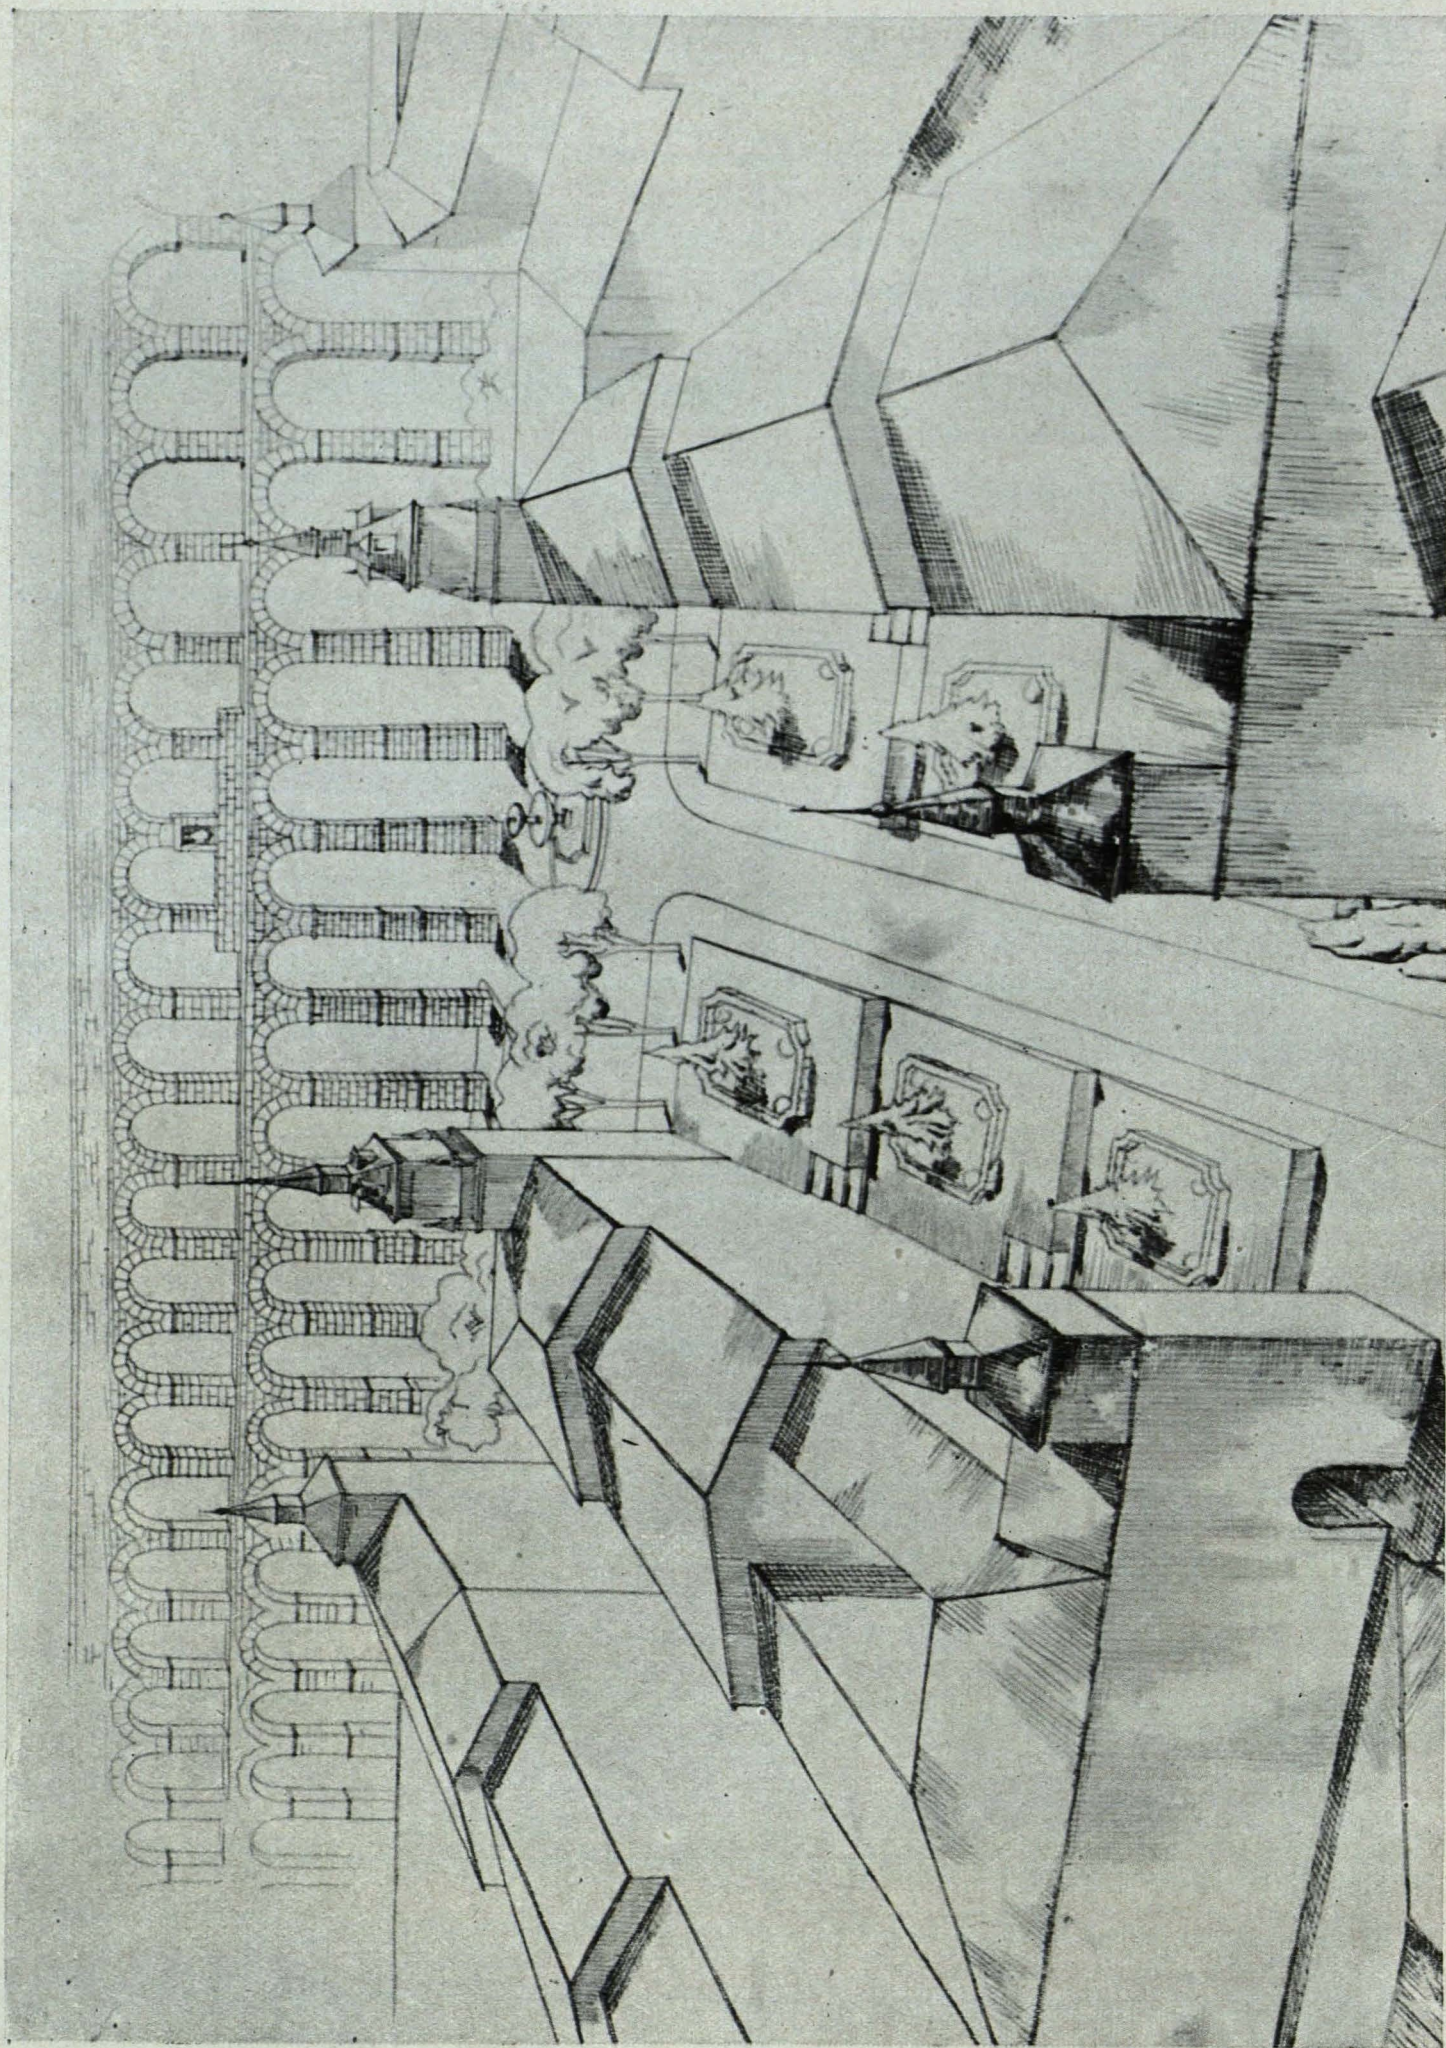

Modelo de la solución segunda.