



CONCURSO NACIONAL DE ARQUITECTURA - AÑO 1946  
PROYECTO DE PLAZA DE ACCESO AL ACUEDUCTO DE SEGOVIA

*Arquitecto: VICENTE FIGUEROLA BENAVENT*

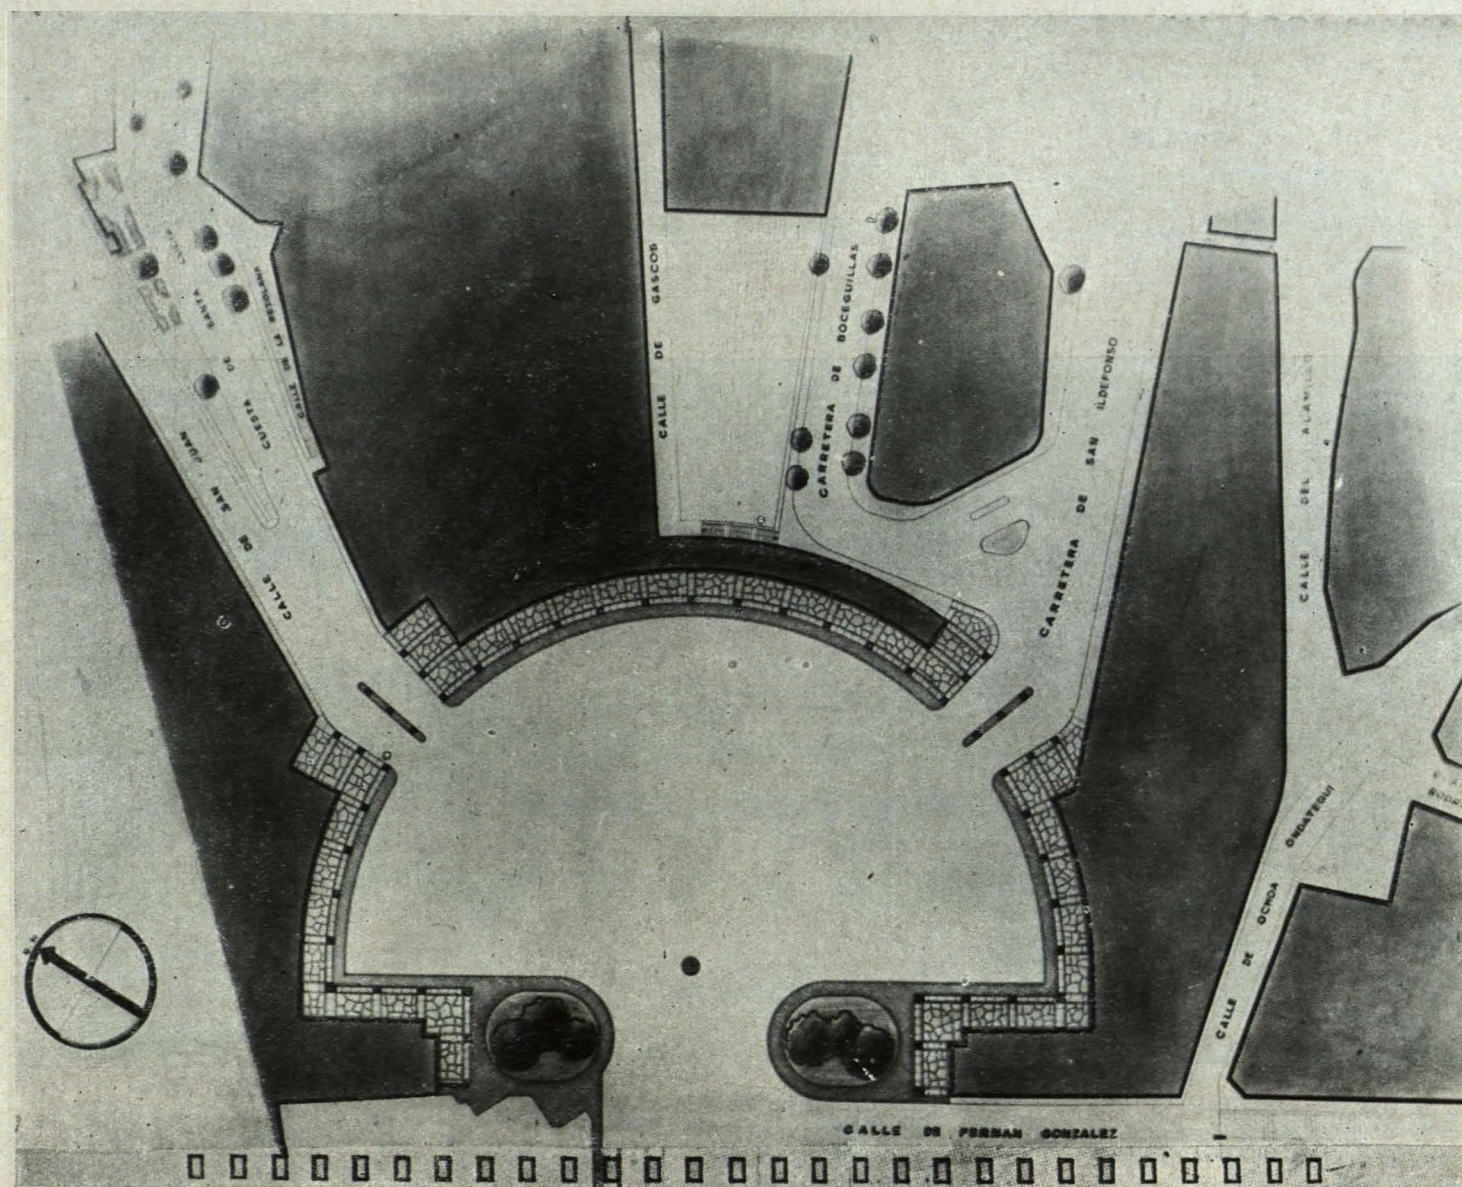

Proyecto de conjunto.



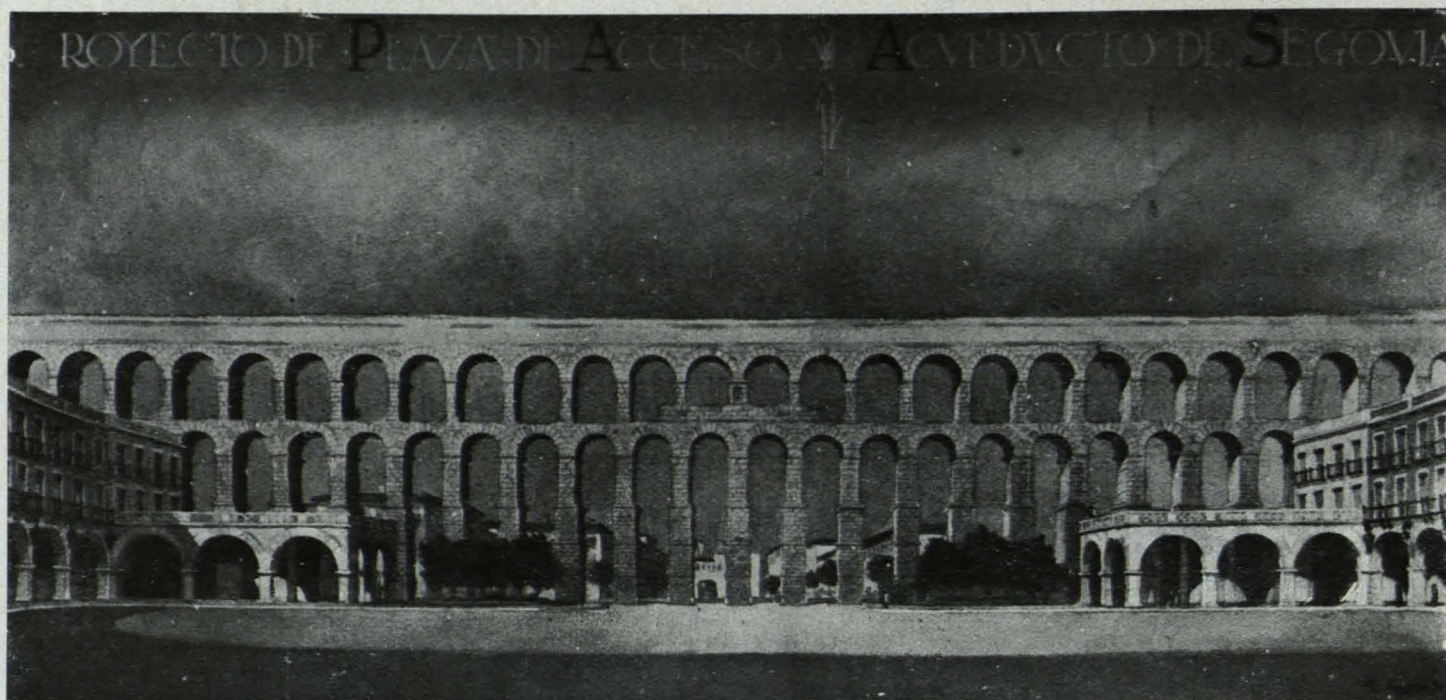


Alzado del Acueducto.




Perspectiva parcial de la plaza.





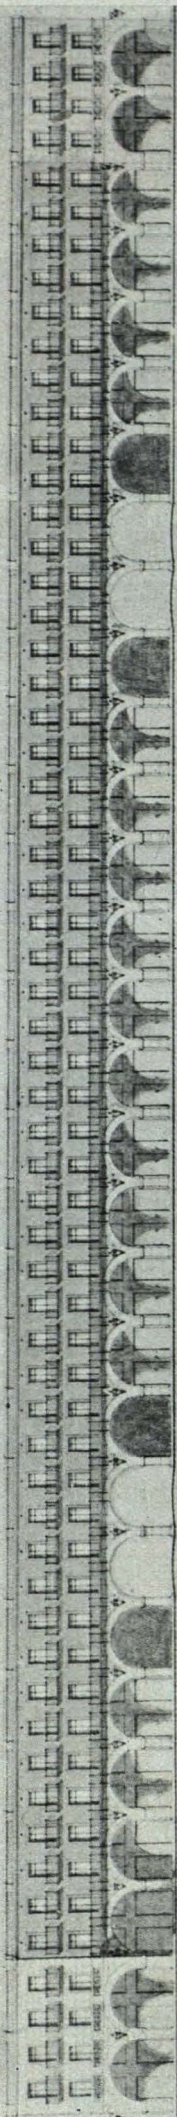

DESARROLLO DE FACHADAS

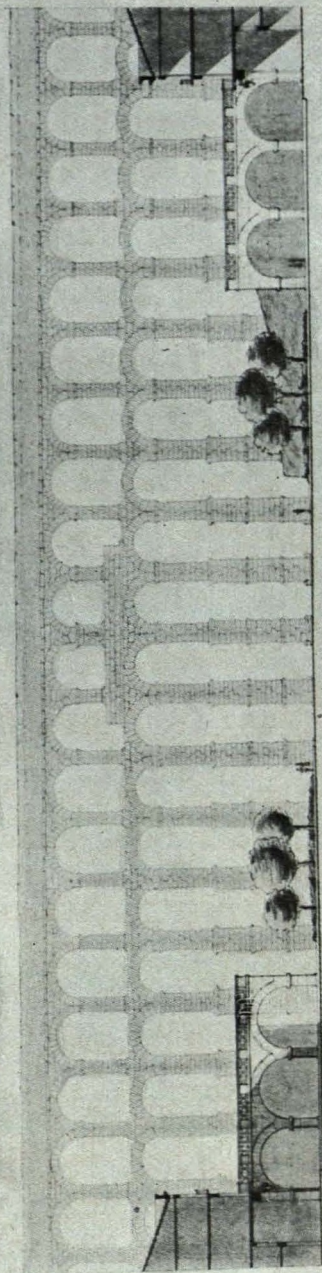


SECCION TRANSVERSAL

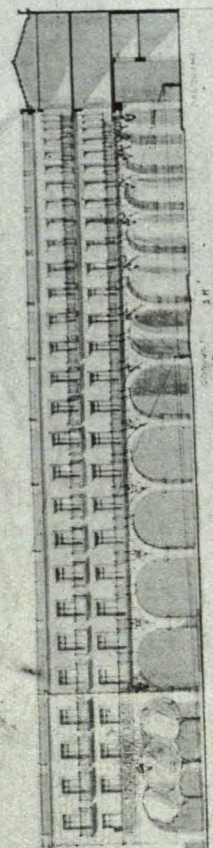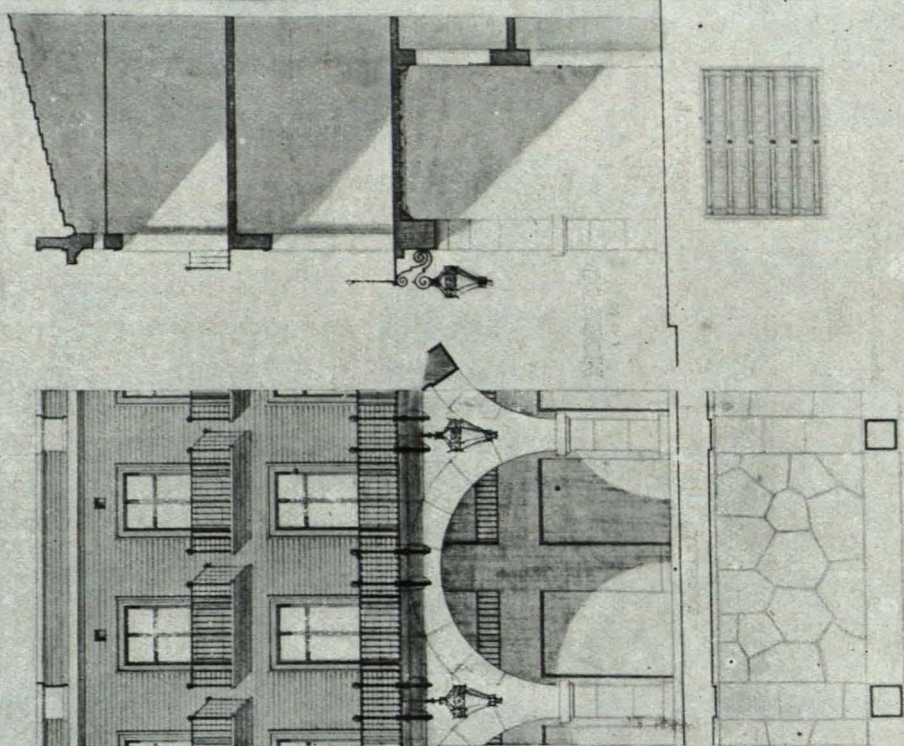

Desarrollo de fachadas, detalles y sección transversal.



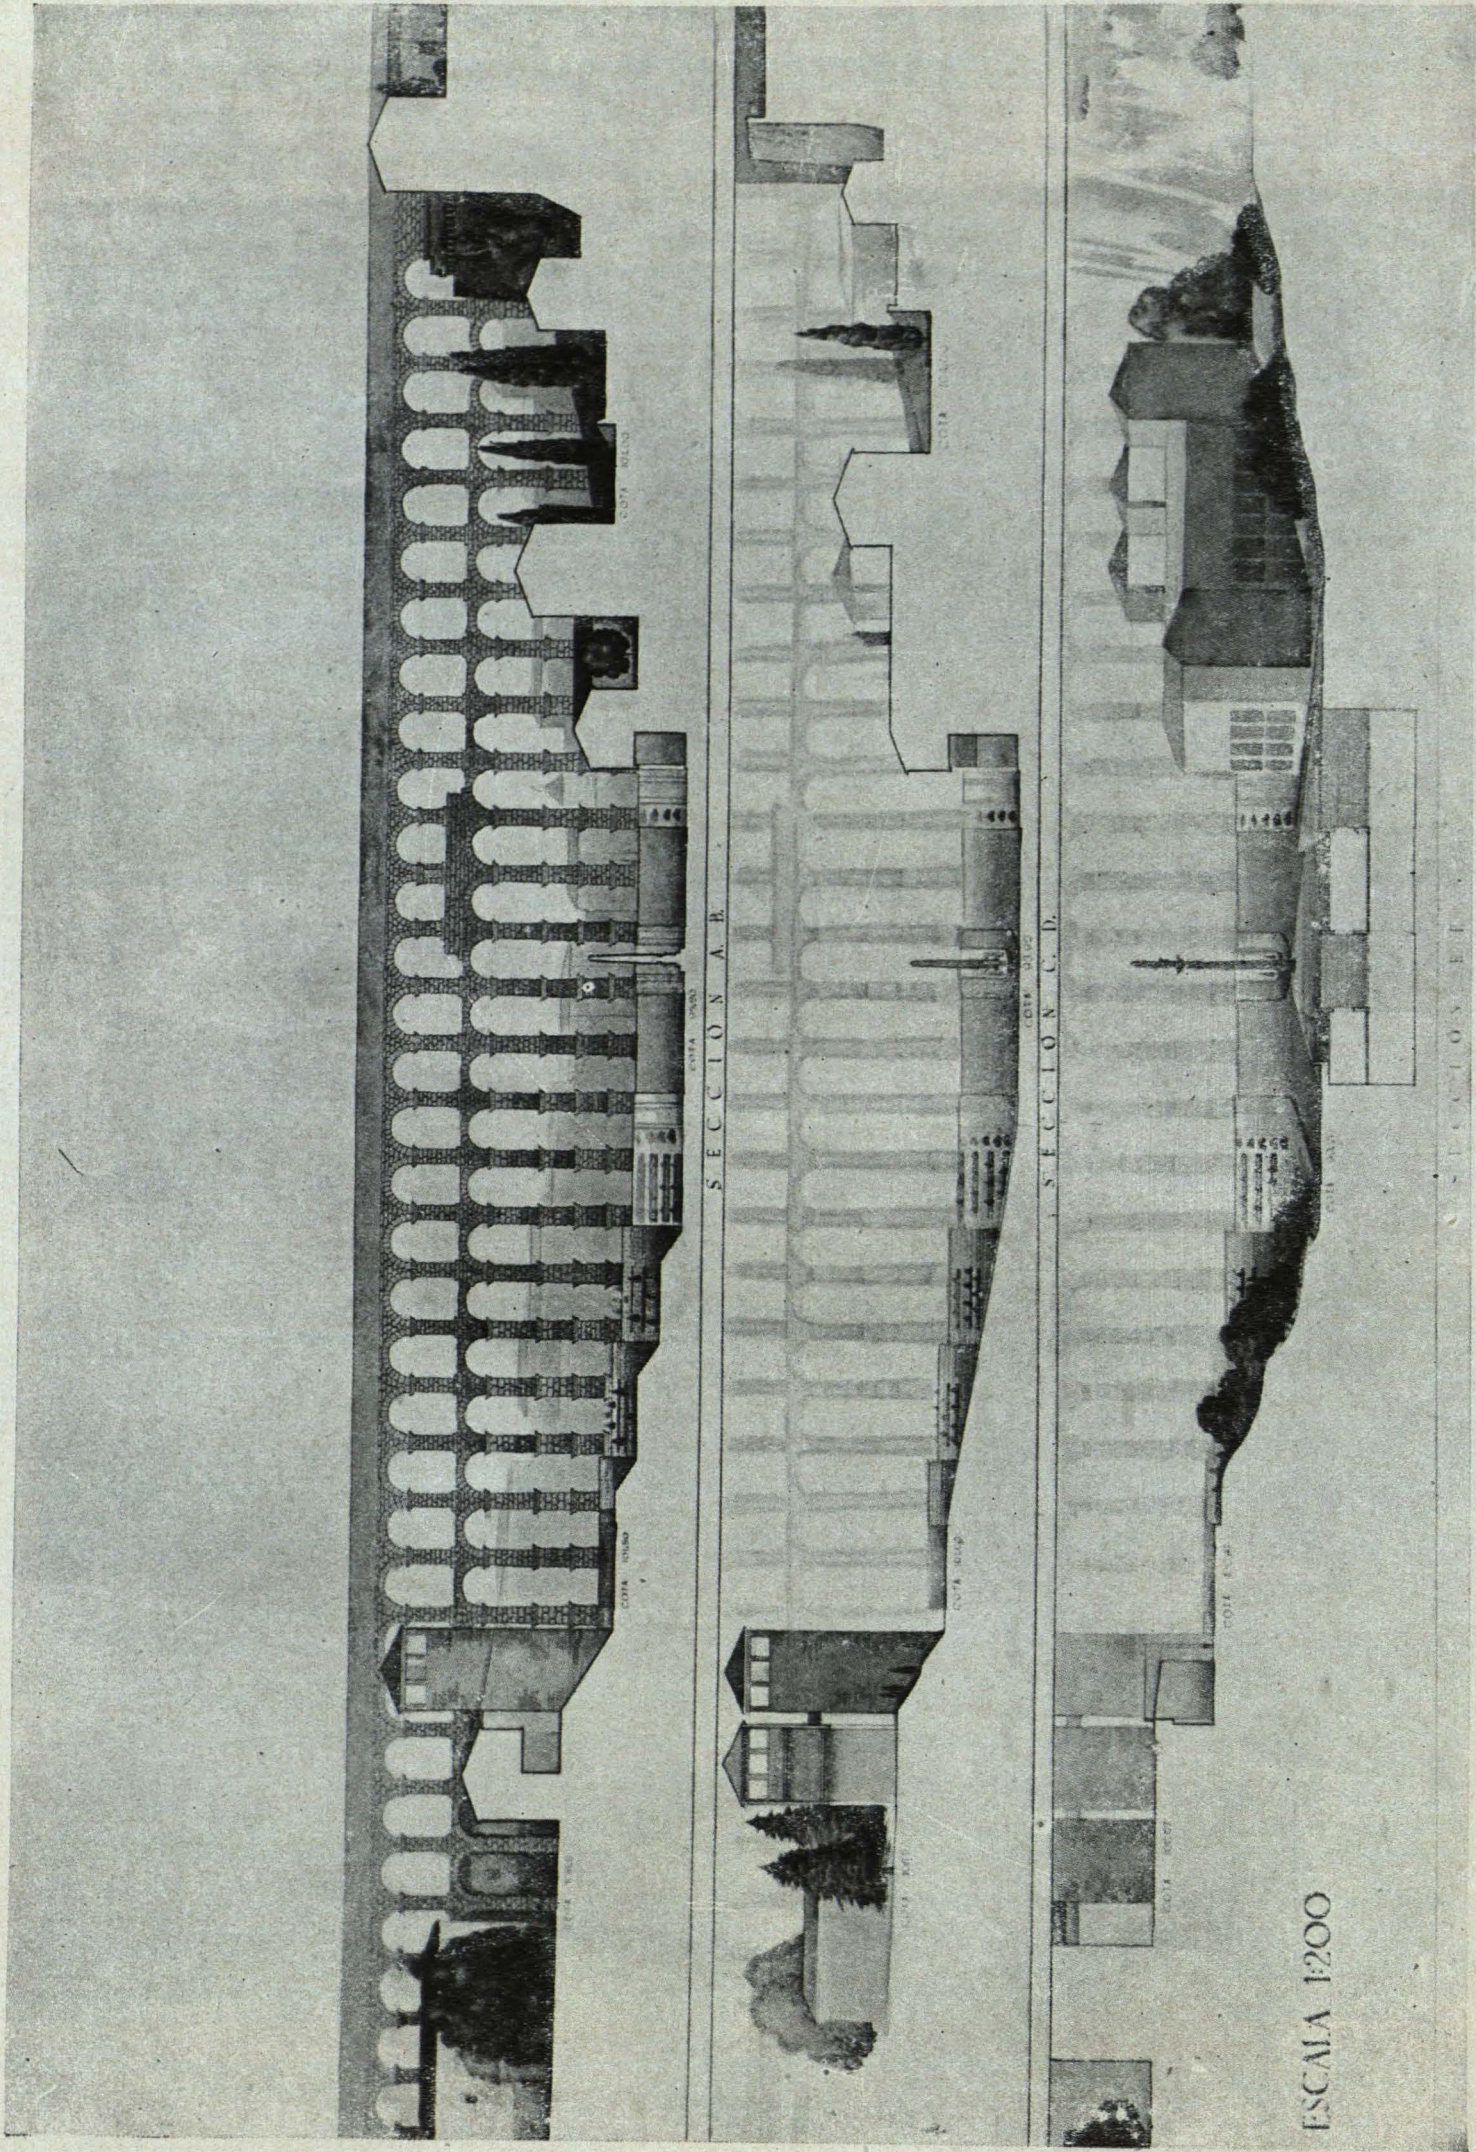

Secciones AB-CD-EF.