



CONCURSO NACIONAL DE ARQUITECTURA - AÑO 1946
PROYECTO DE PLAZA DE ACCESO AL ACUEDUCTO DE SEGOVIA

*Arquitectos: JOSE MARCIDE ODRIEZOLA
RAFAEL ABURTO Y RENOVALES*

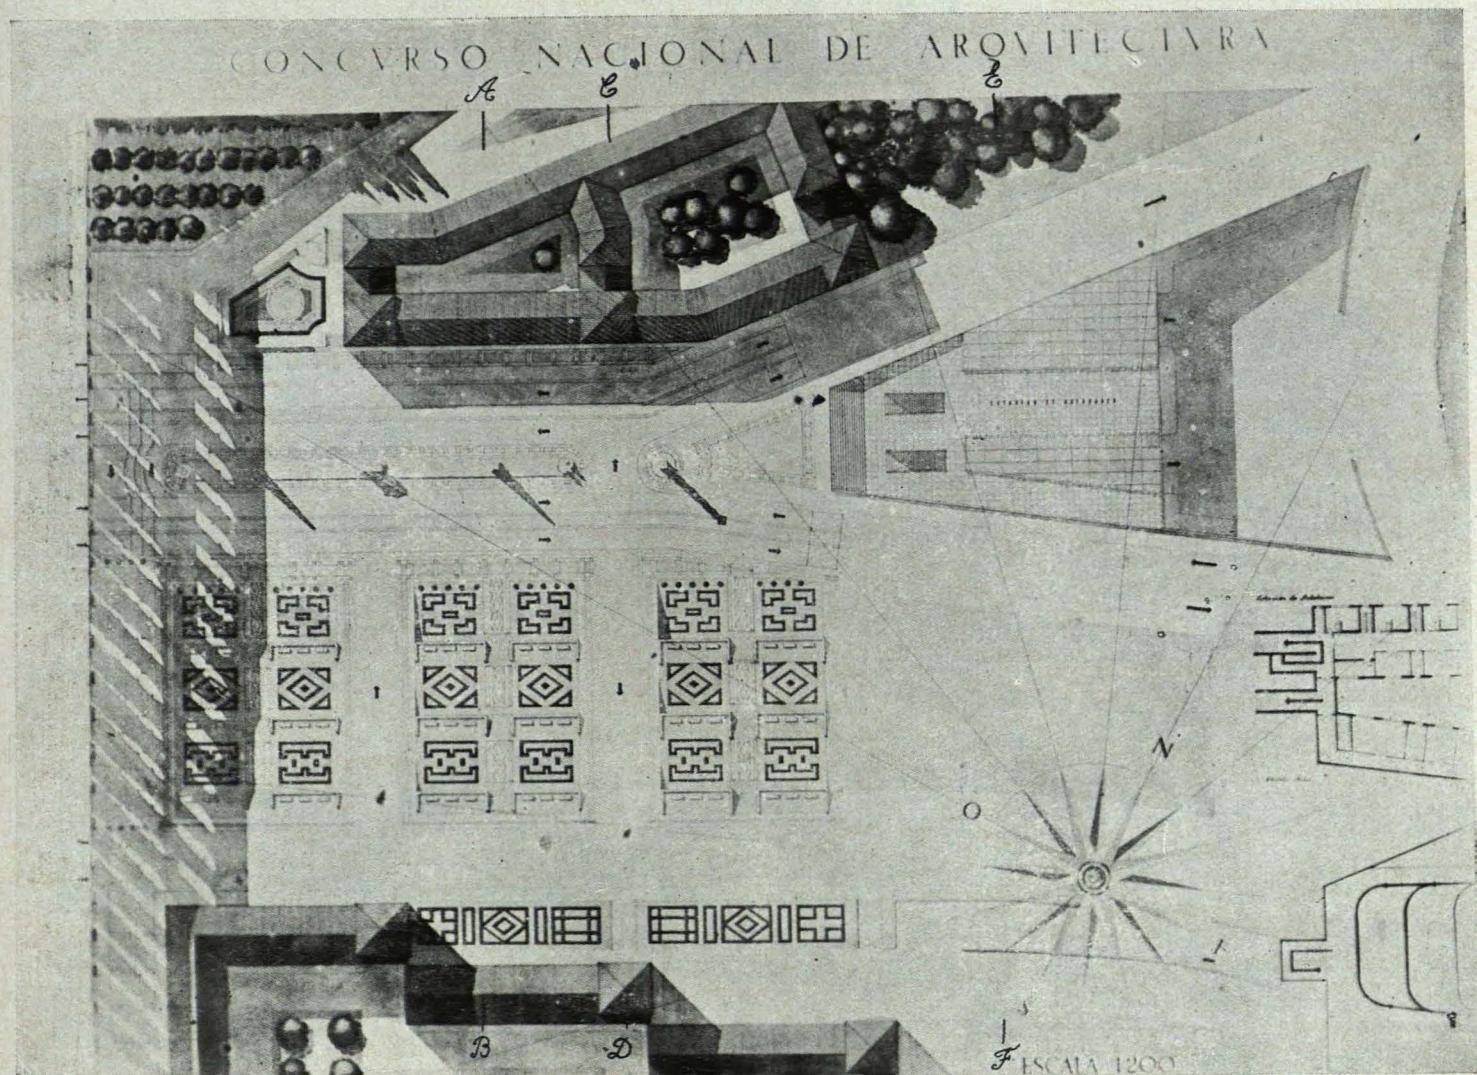


Proyecto de conjunto.

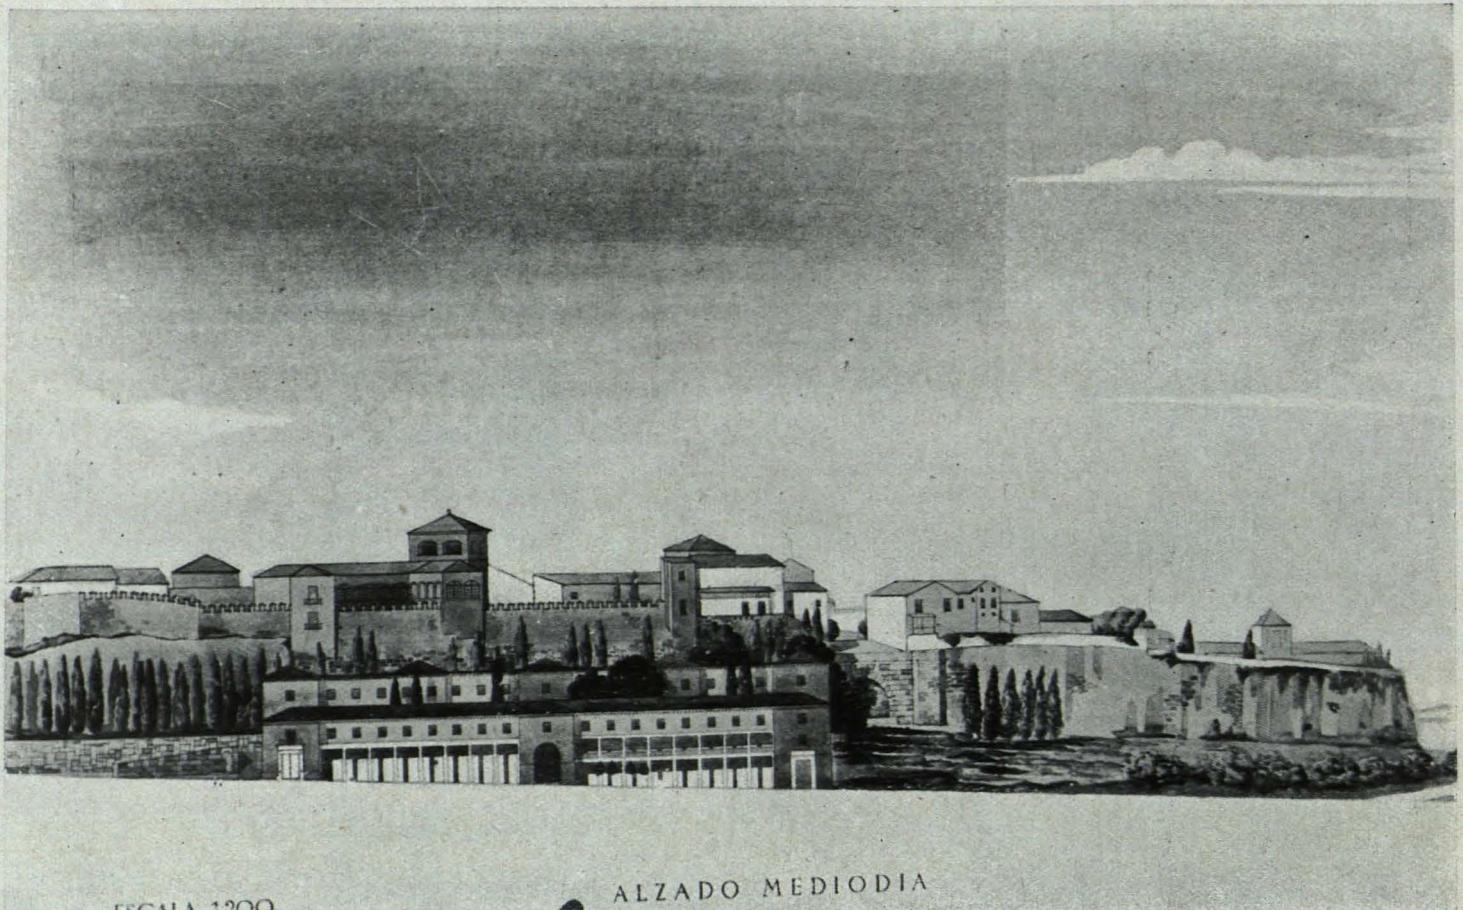


ESCALA 1:200

ALZADO MEDIODIA

Alzado mediodía.

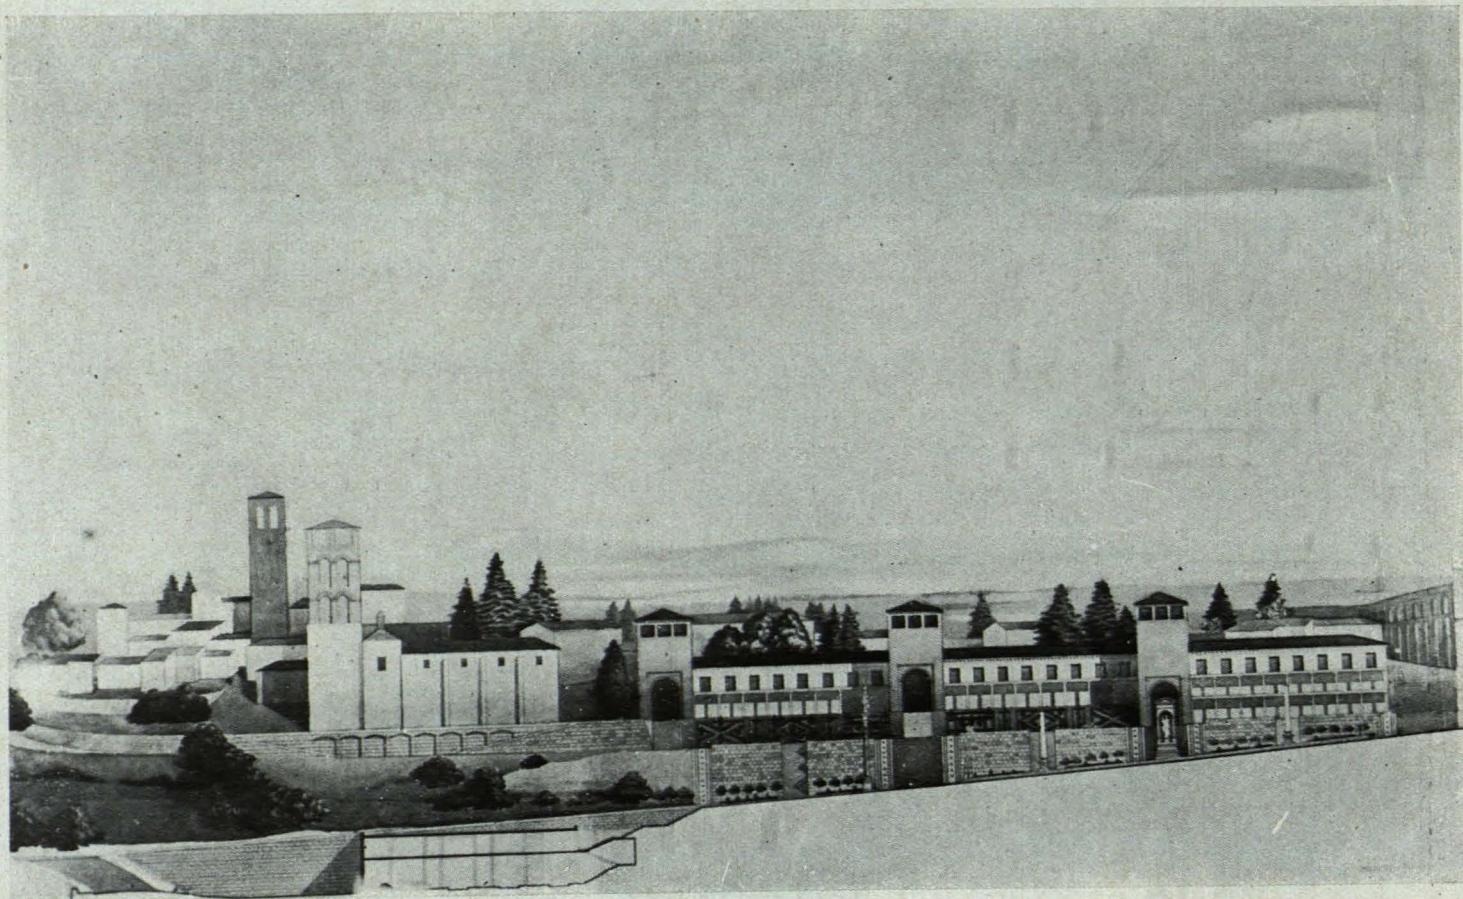

Alzado norte.

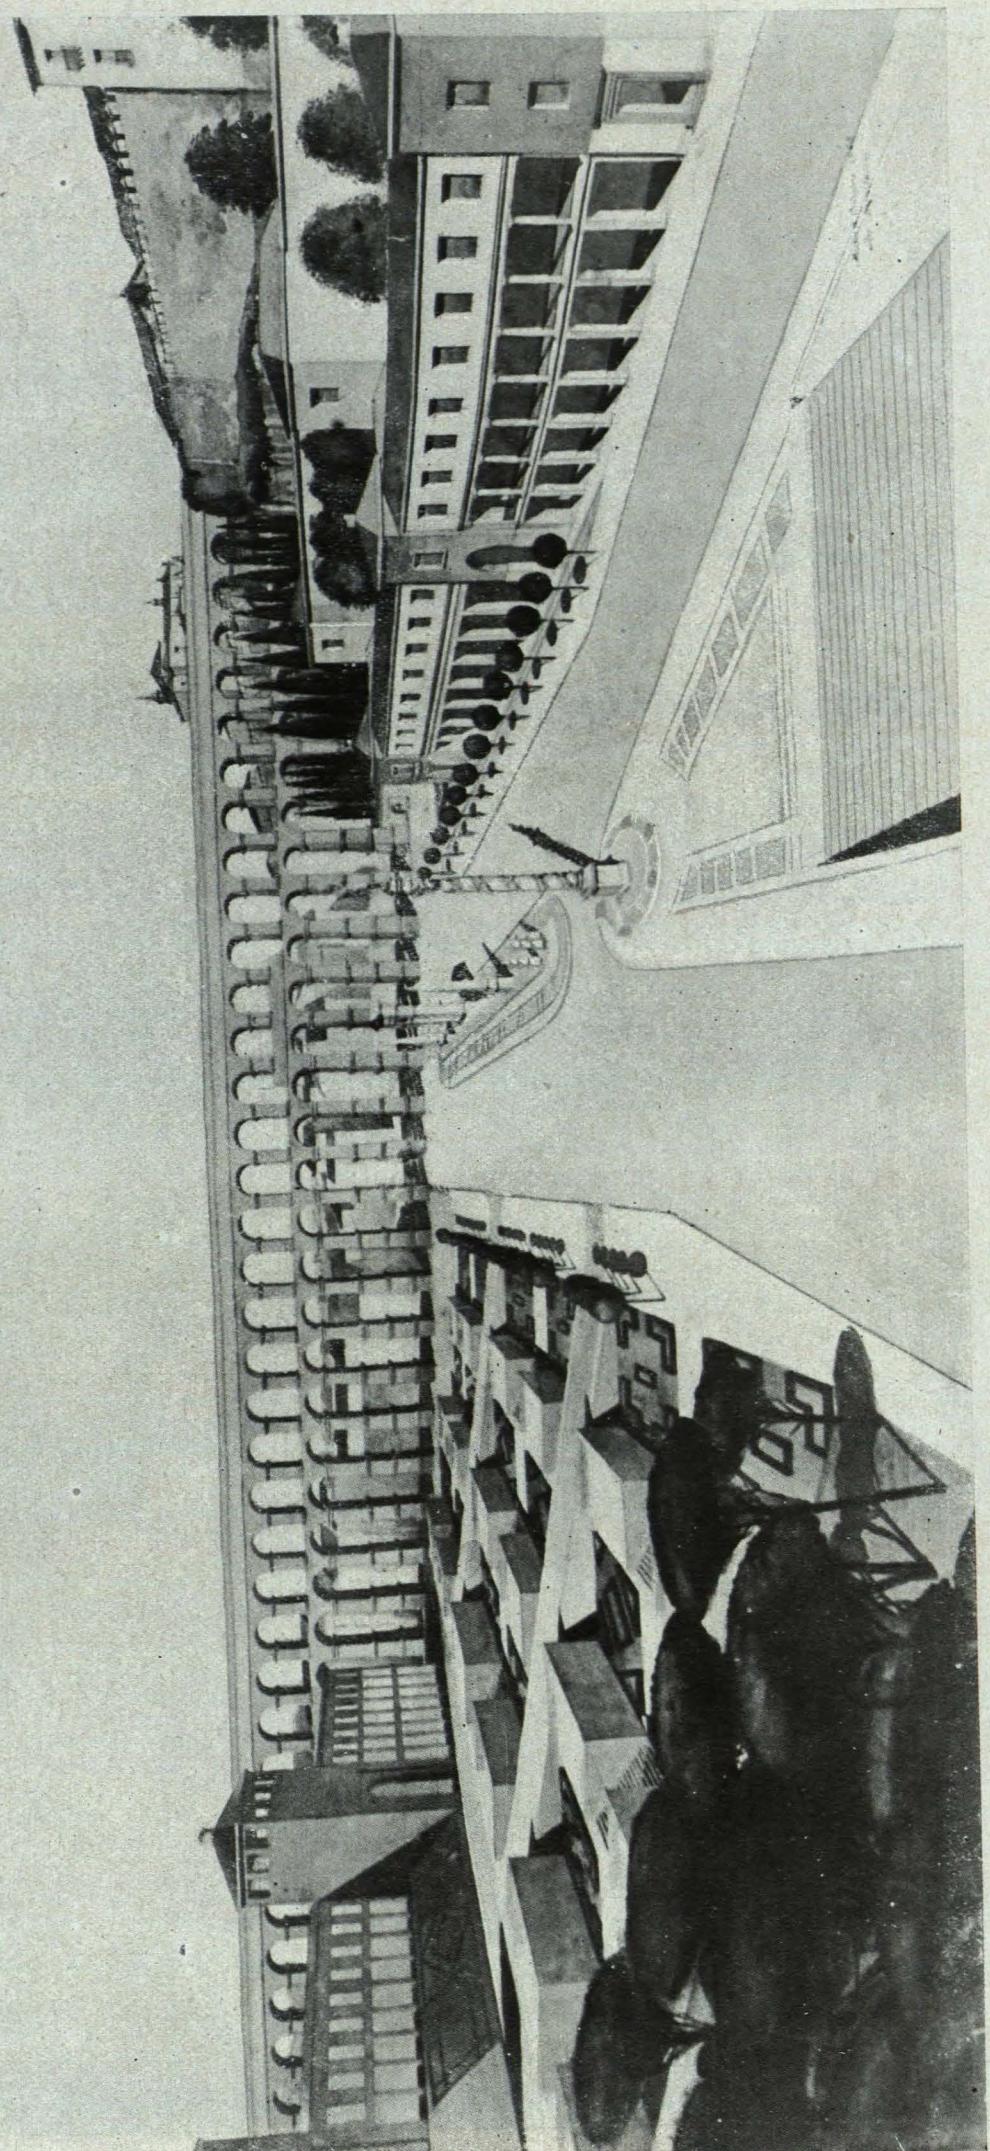

Perspectiva de conjunto.