



CONCURSO DE ANTEPROYECTOS DE RESIDENCIA SANTARIA PARA 500 CAMAS

PRIMER PREMIO


Arquitectos: AURELIO BOTELLA ENRIQUEZ
SEBASTIAN VILATA VALLS

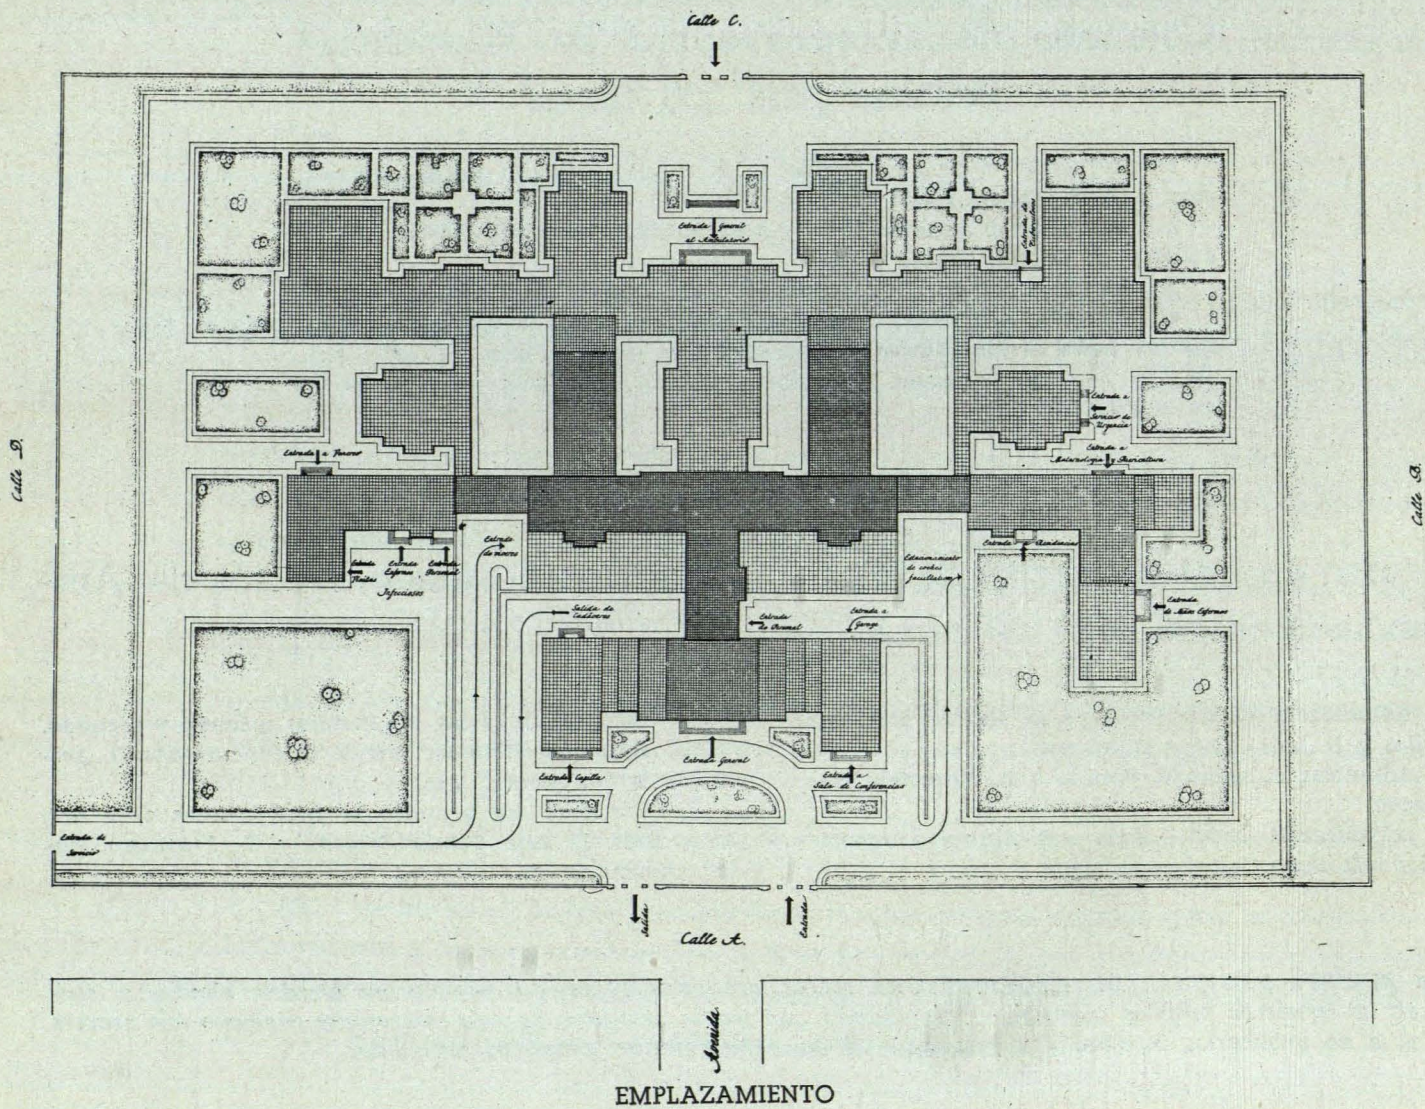


EMPLAZAMIENTO

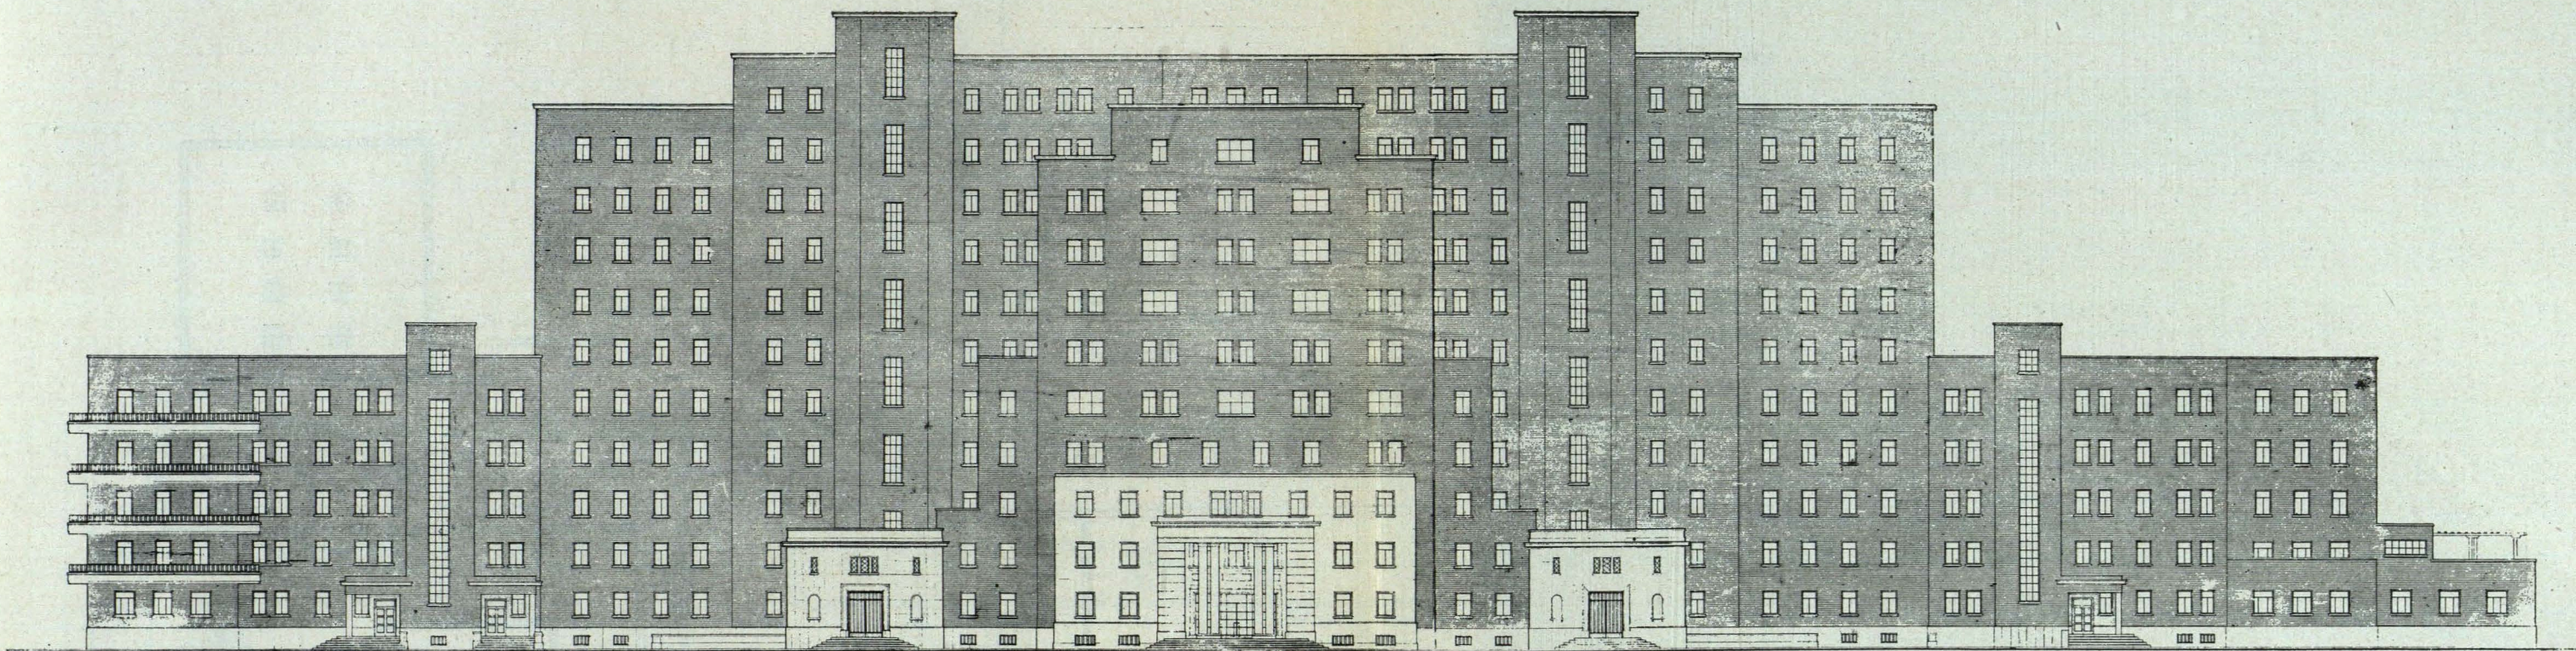


ALZADO NORTE

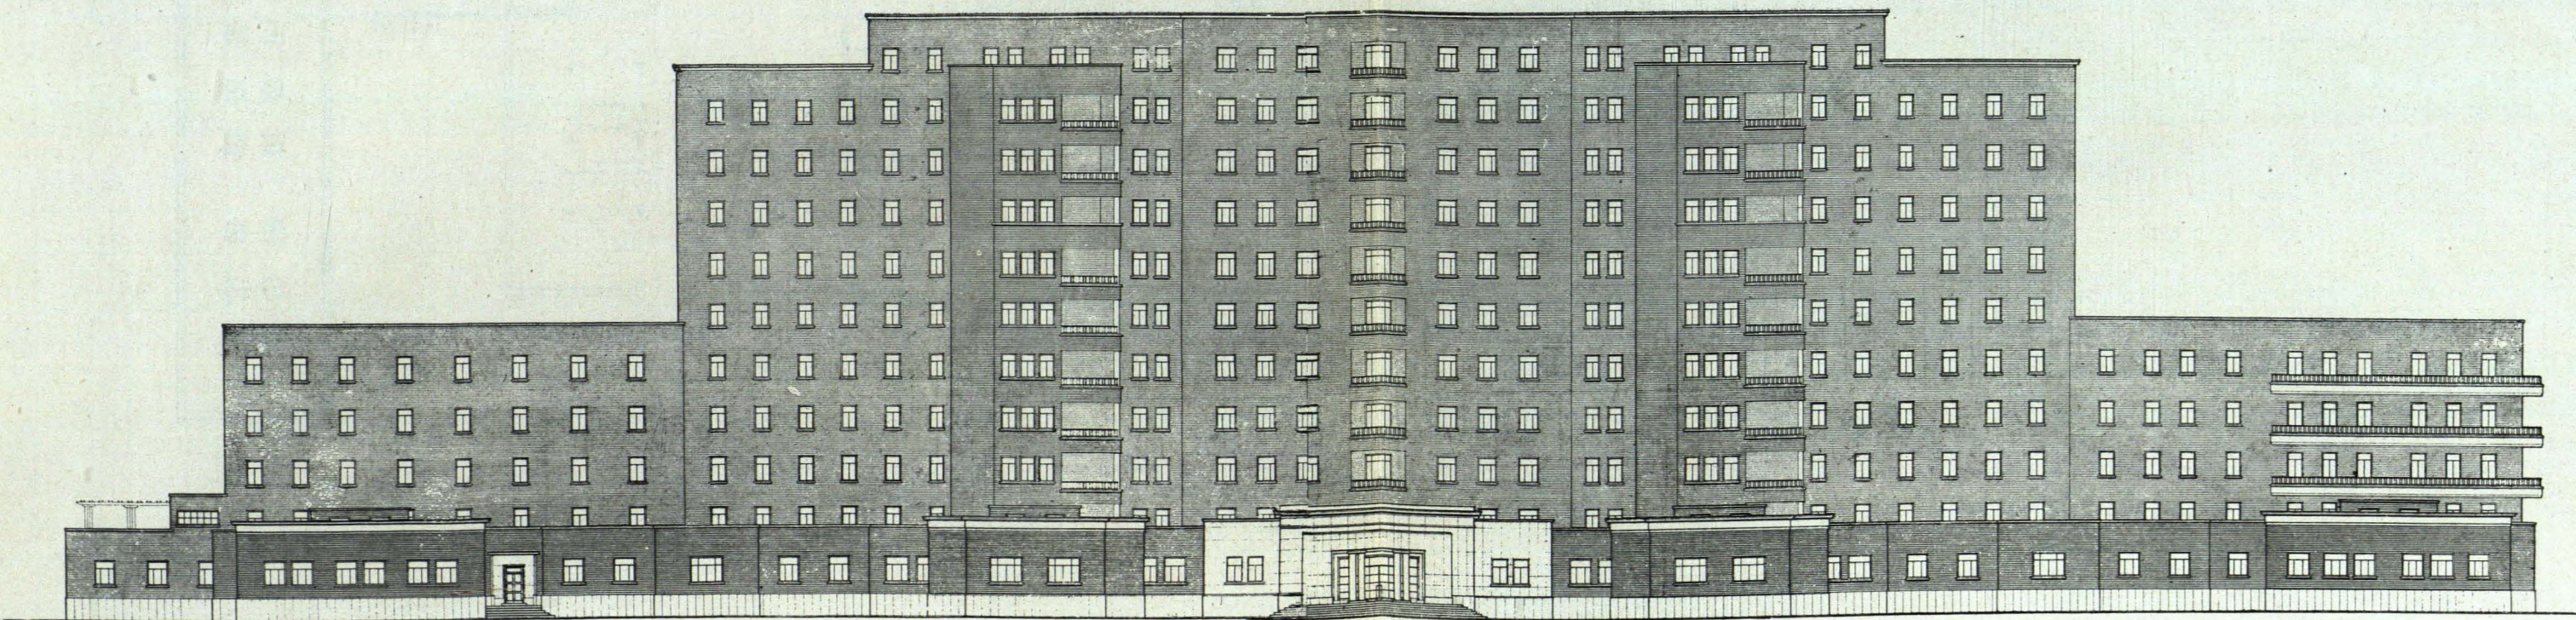


ALZADO SUR

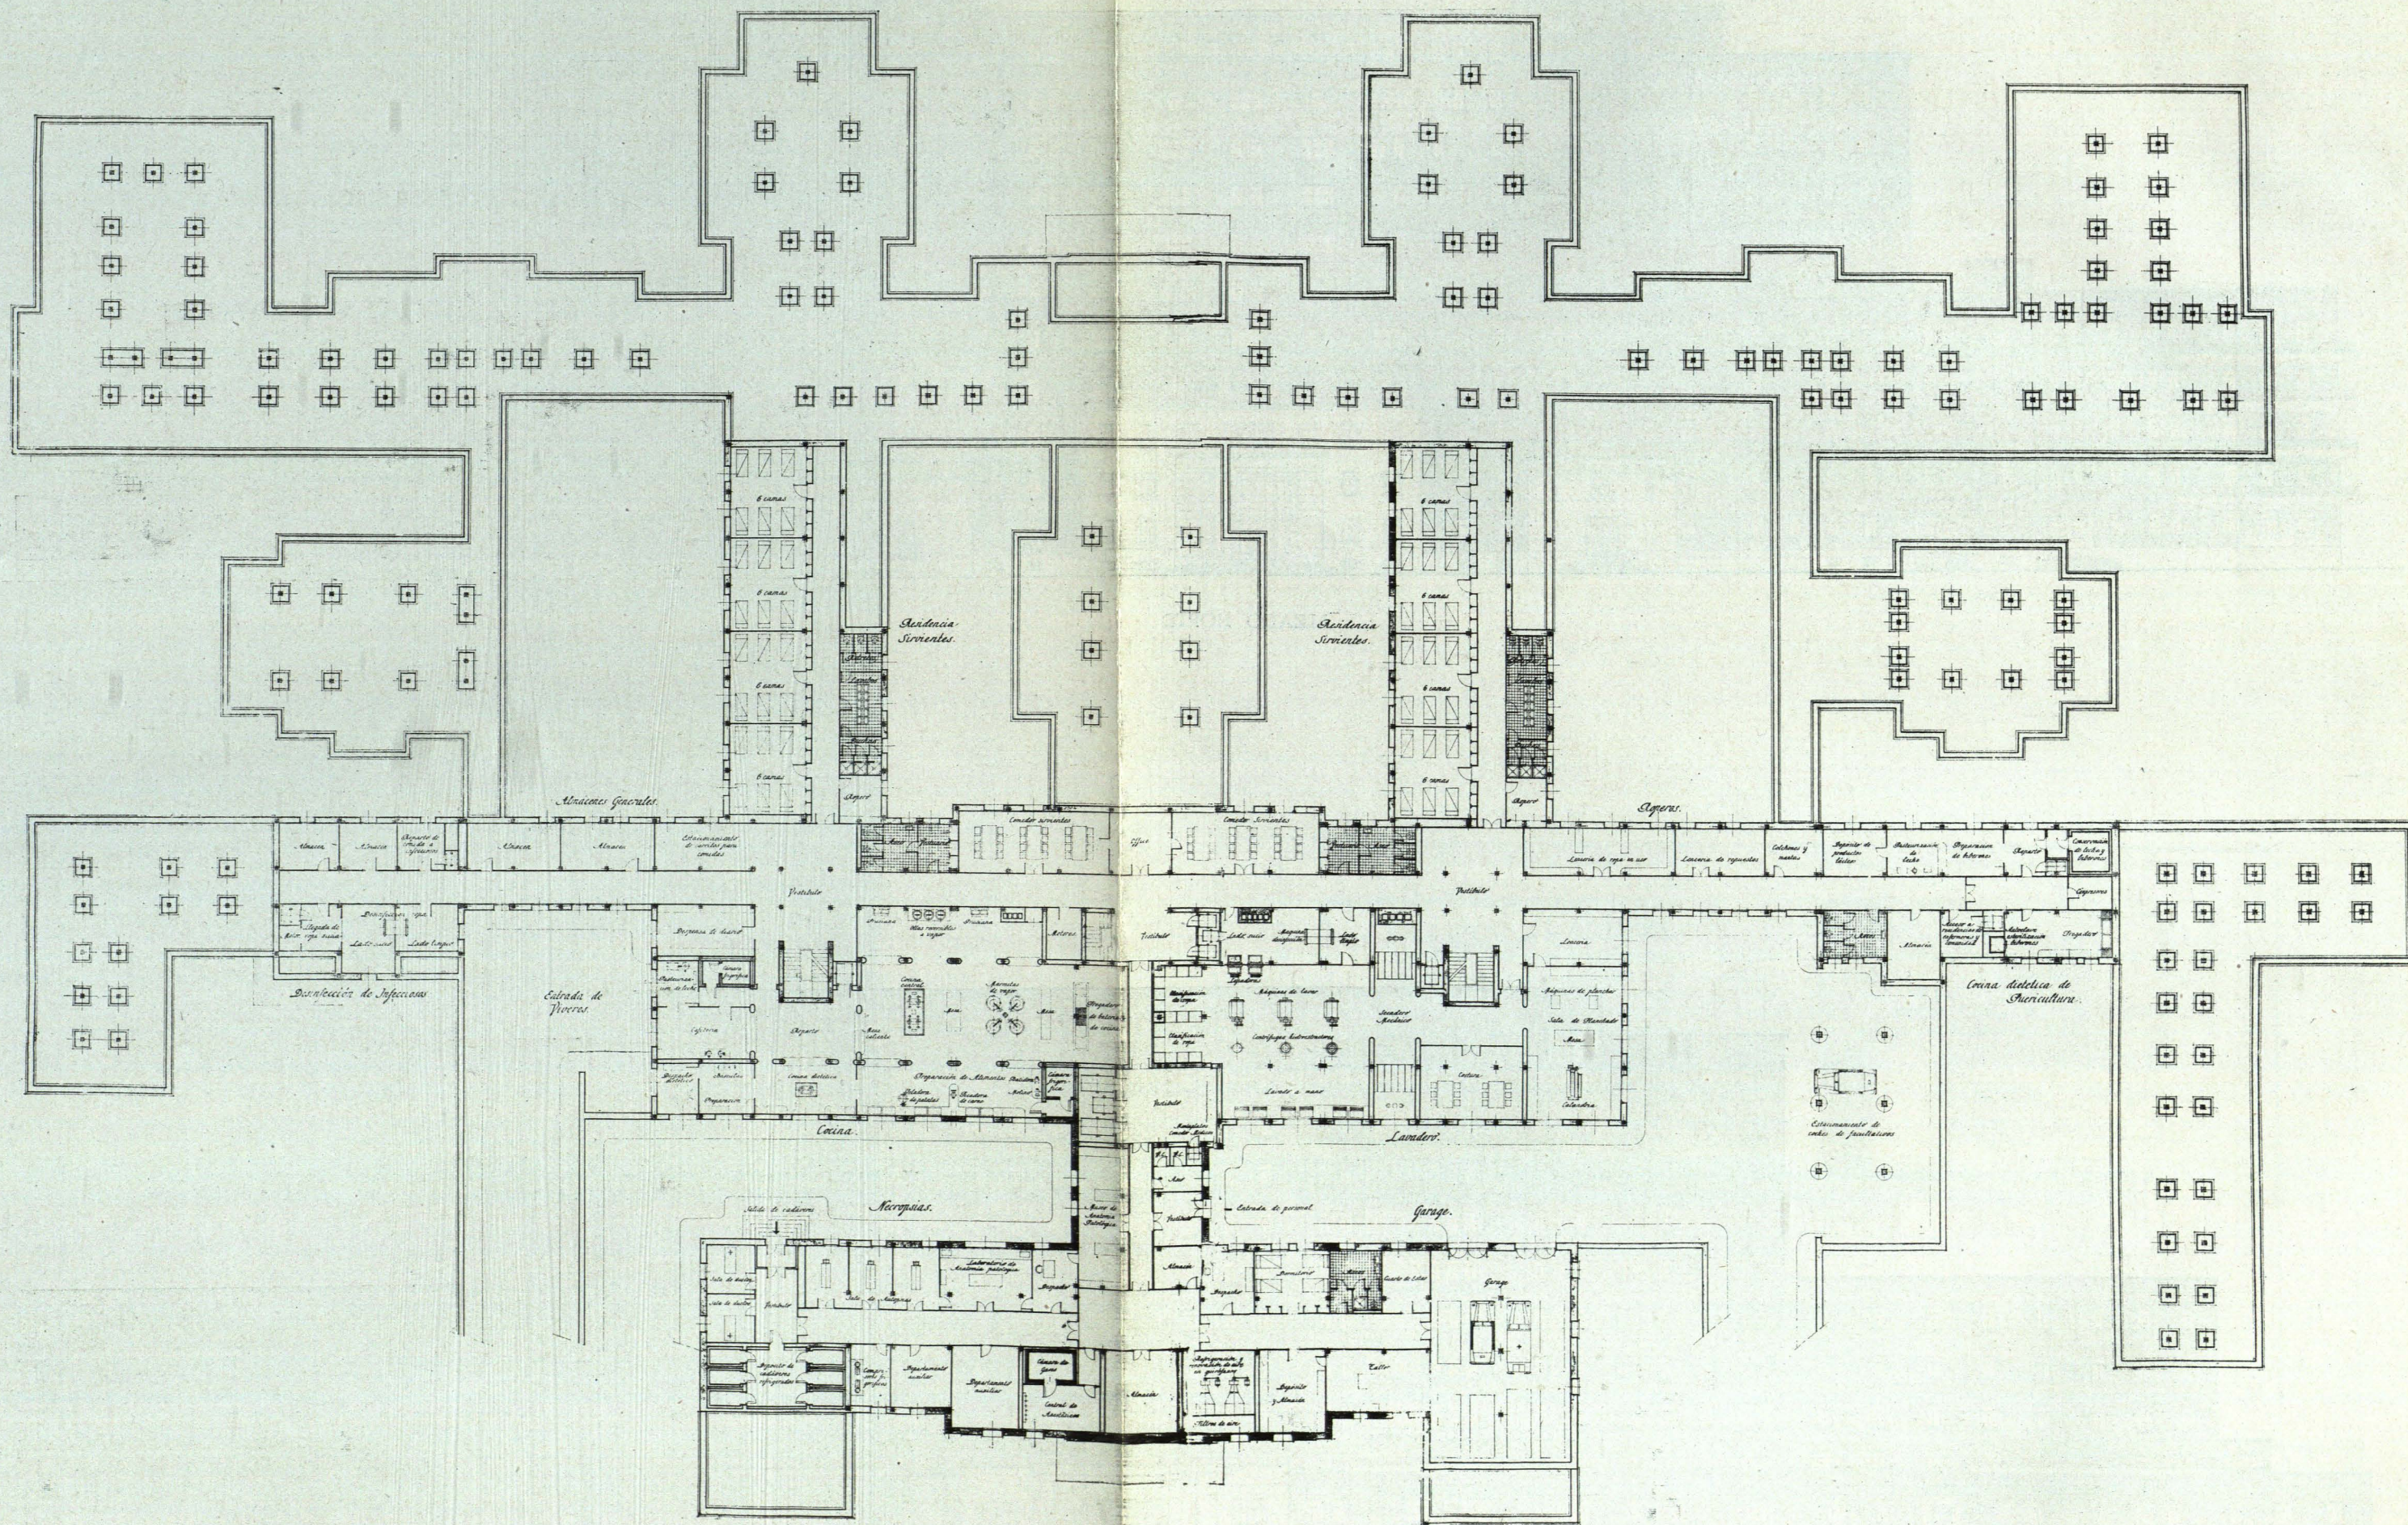


PLANTA DE SEMISOTANOS

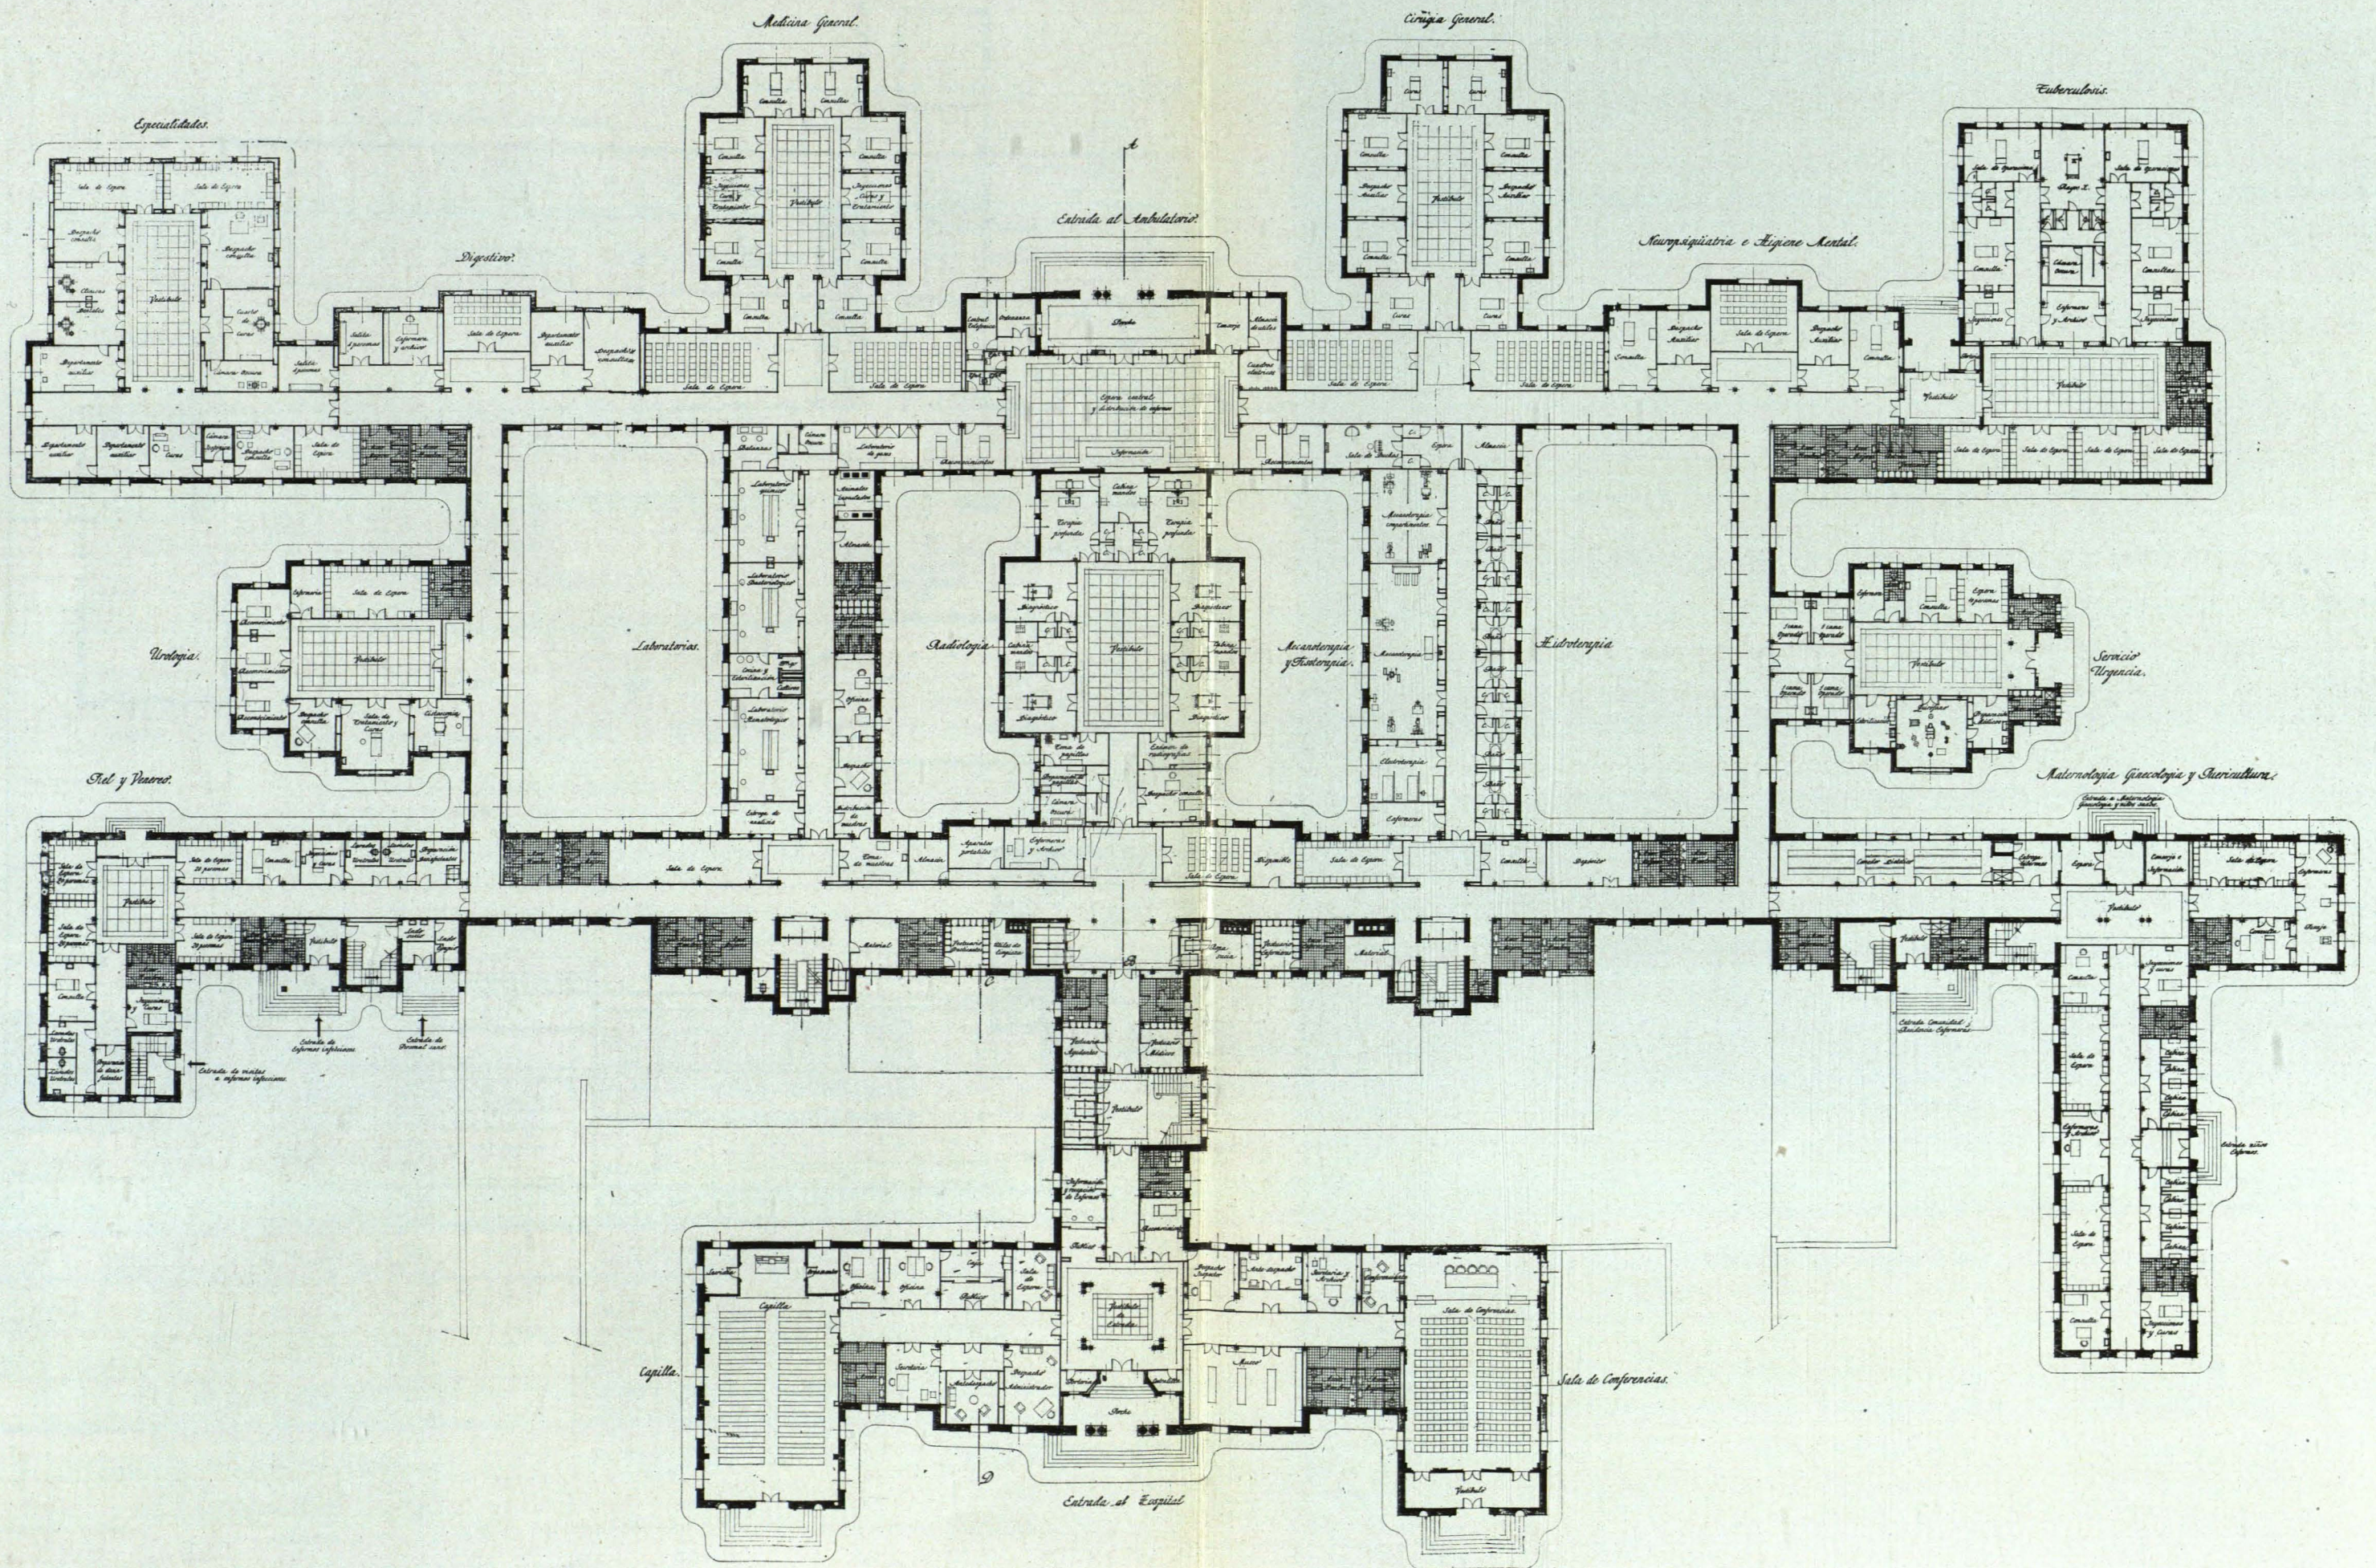

PLANTA BAJA

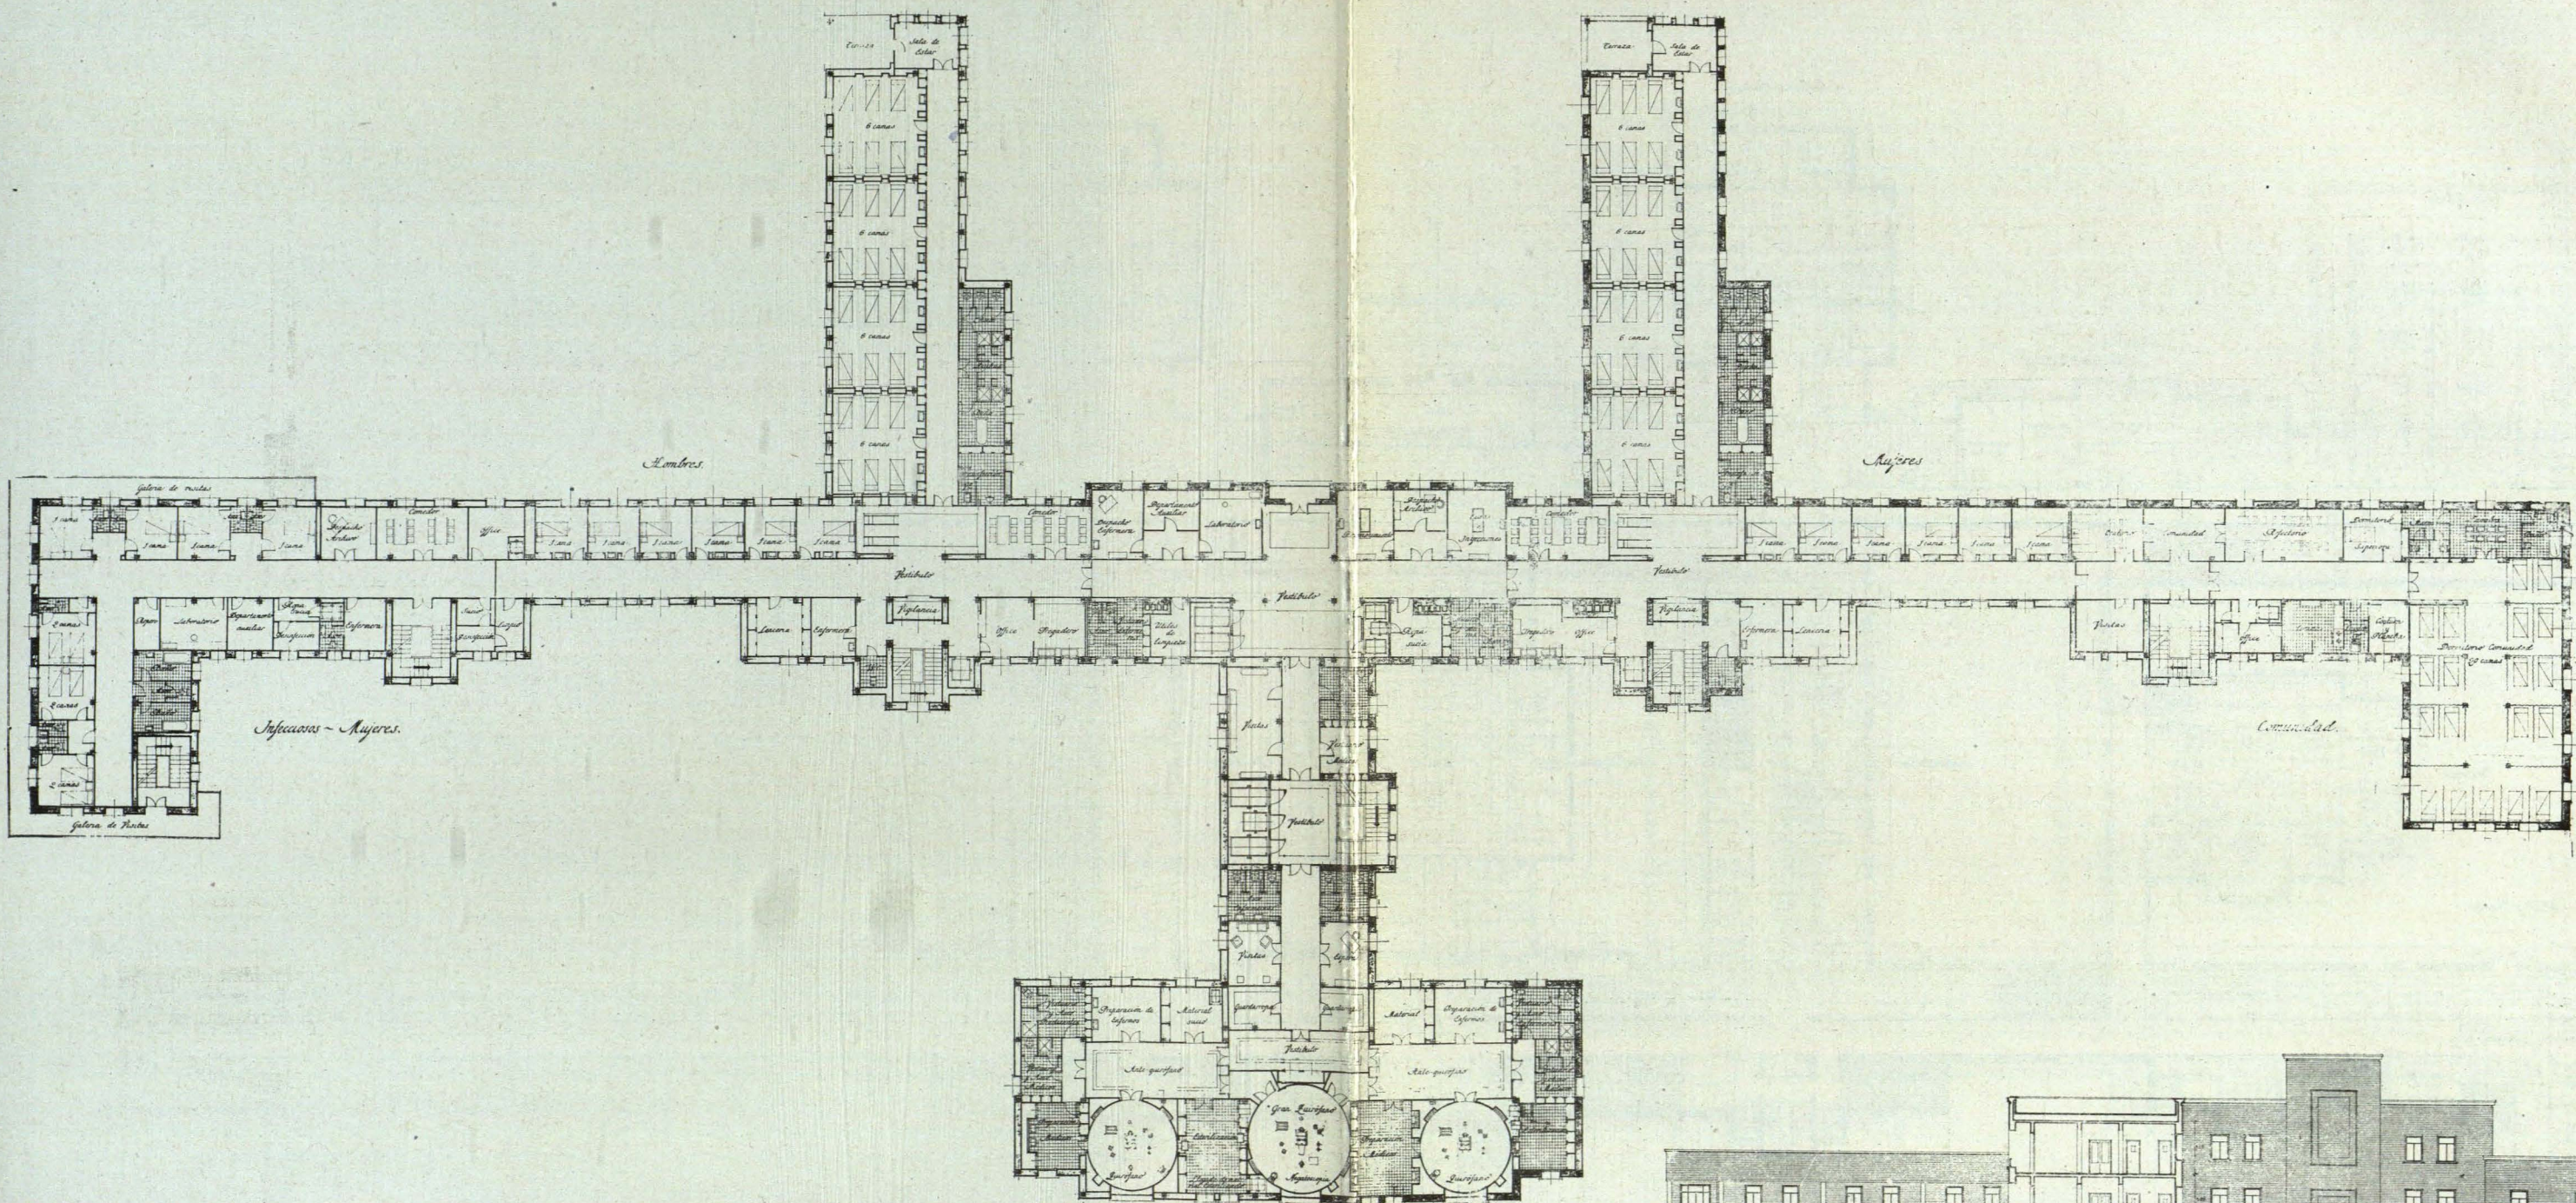

PLANTA CUARTA

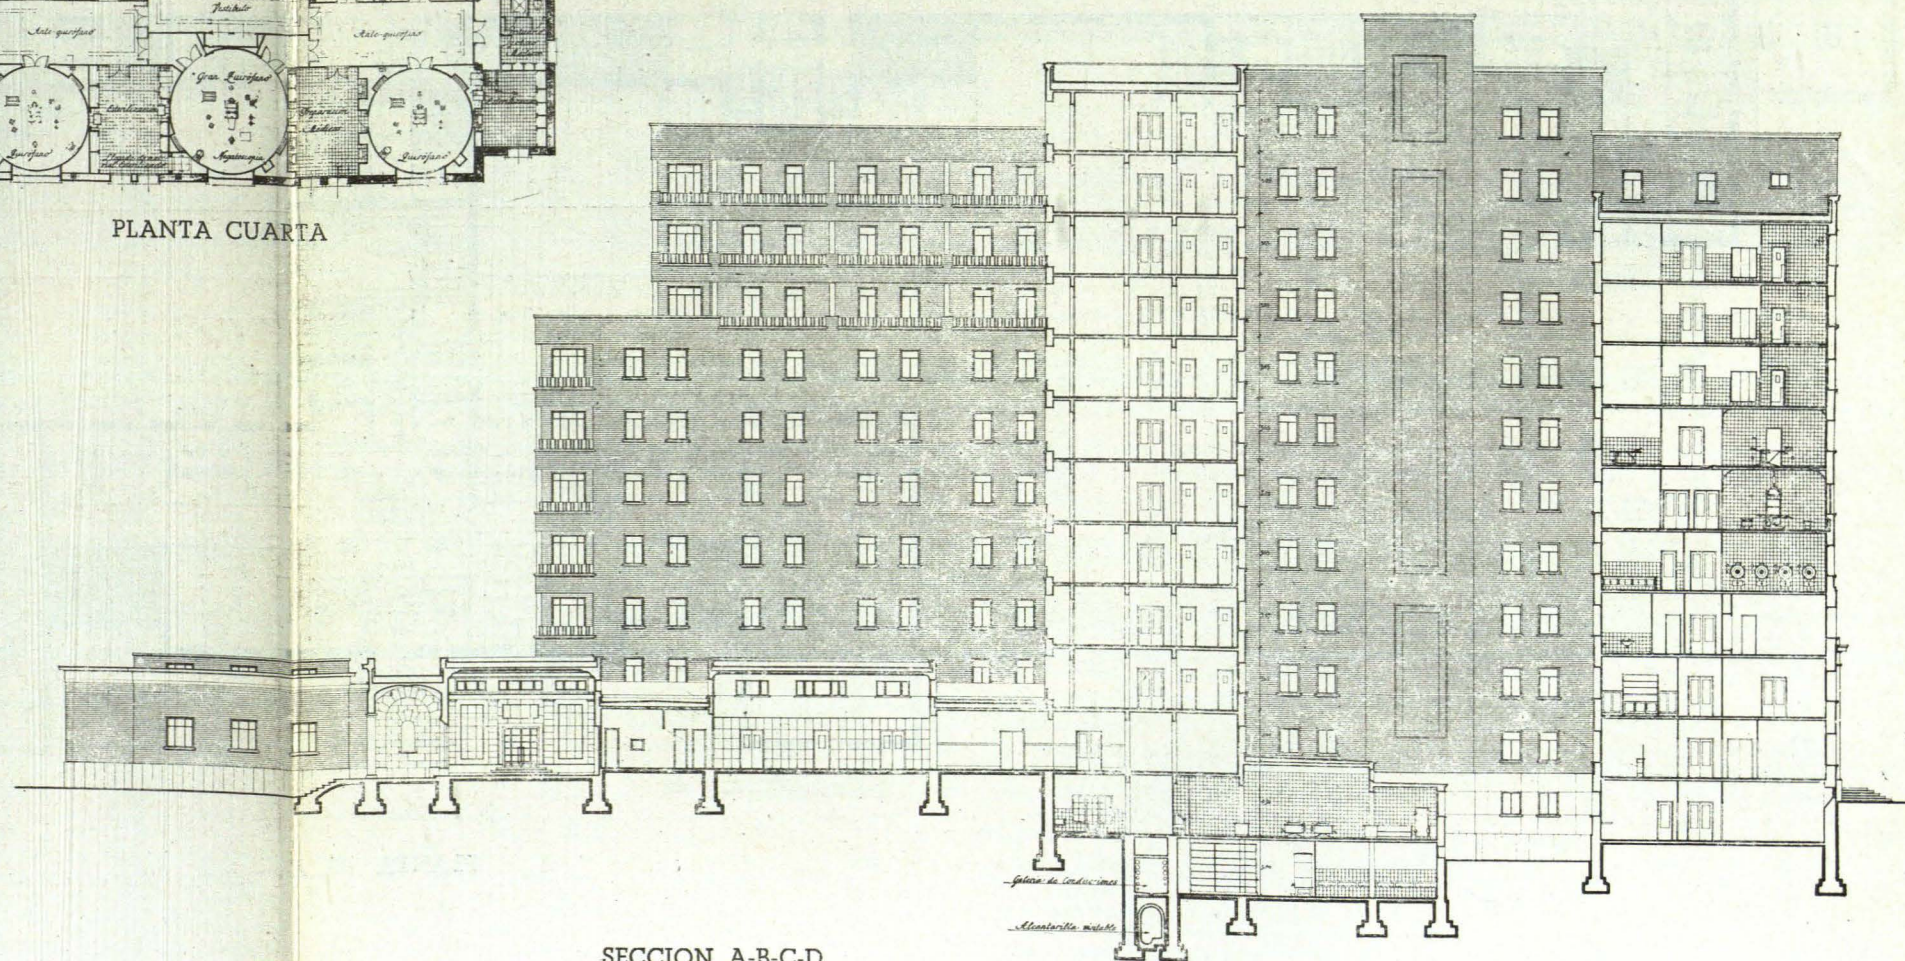

SECCION A-B-C-D