



CONCURSO DE ANTEPROYECTOS DE RESIDENCIA SANITARIA PARA 500 CAMAS

TERCER PREMIO


Arquitecto: LUIS CABRERA SANCHEZ

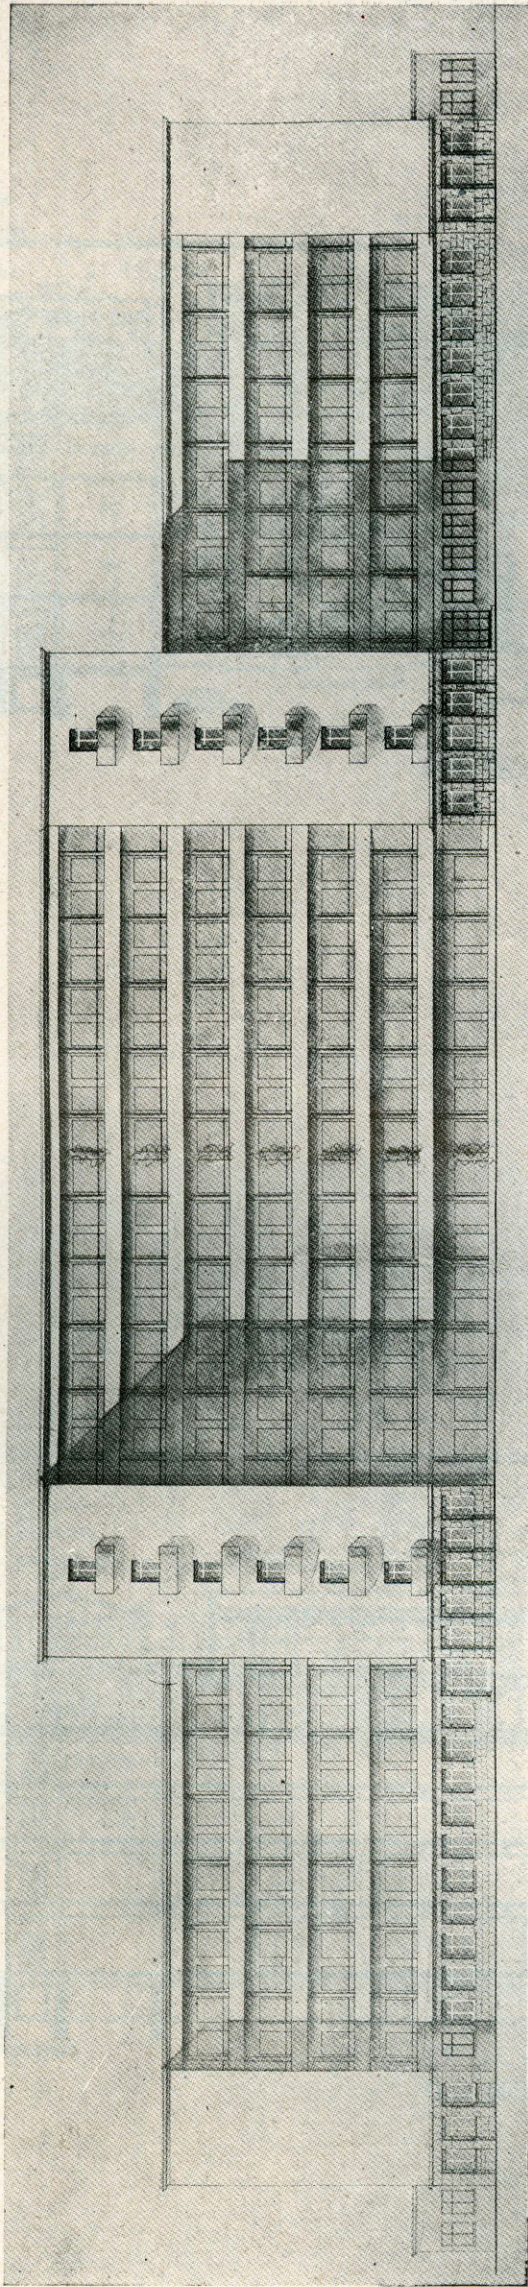


ALZADO ANTERIOR

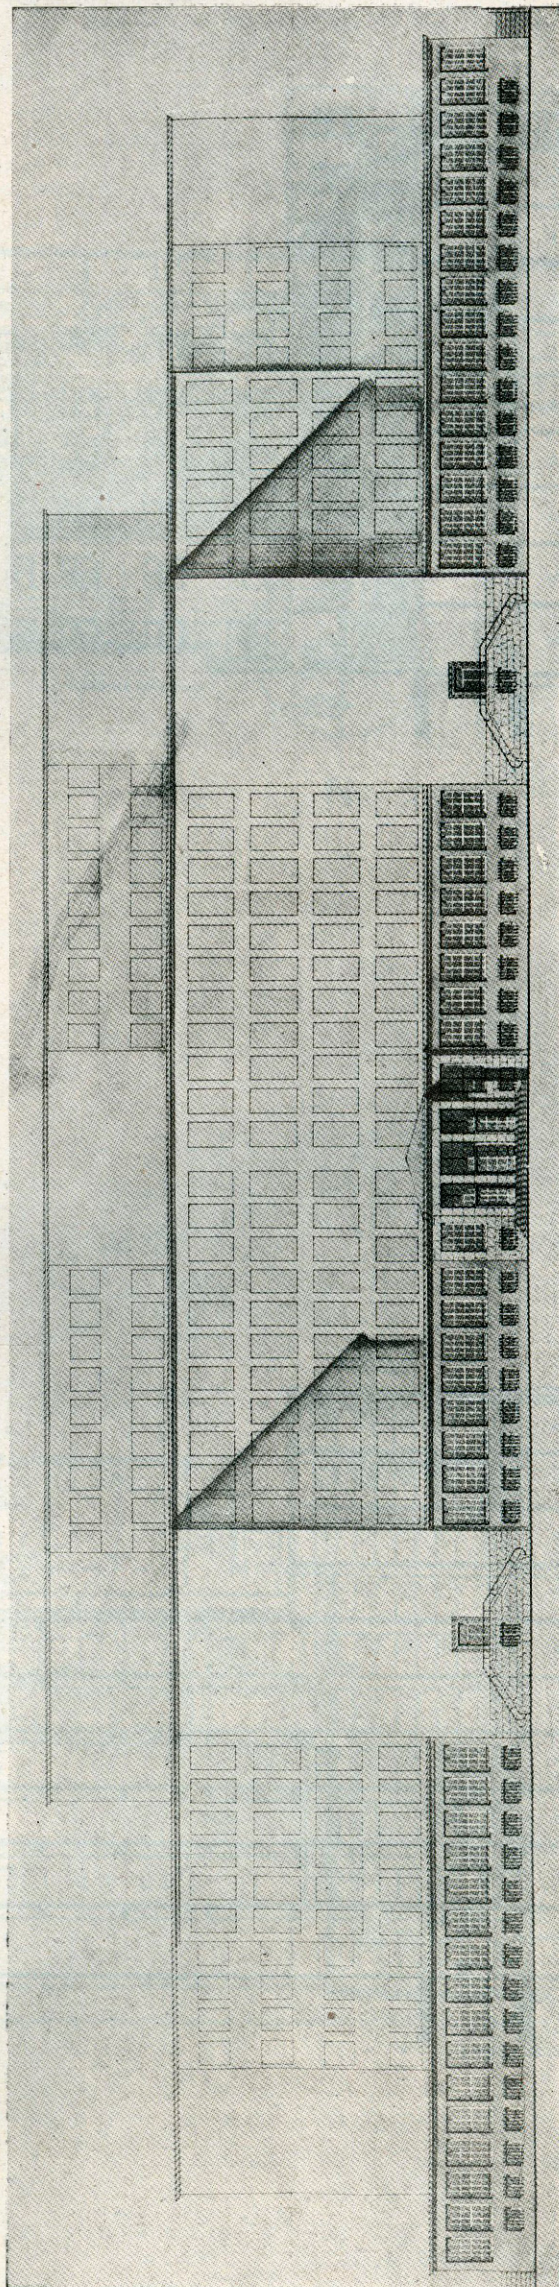


ALZADO POSTERIOR

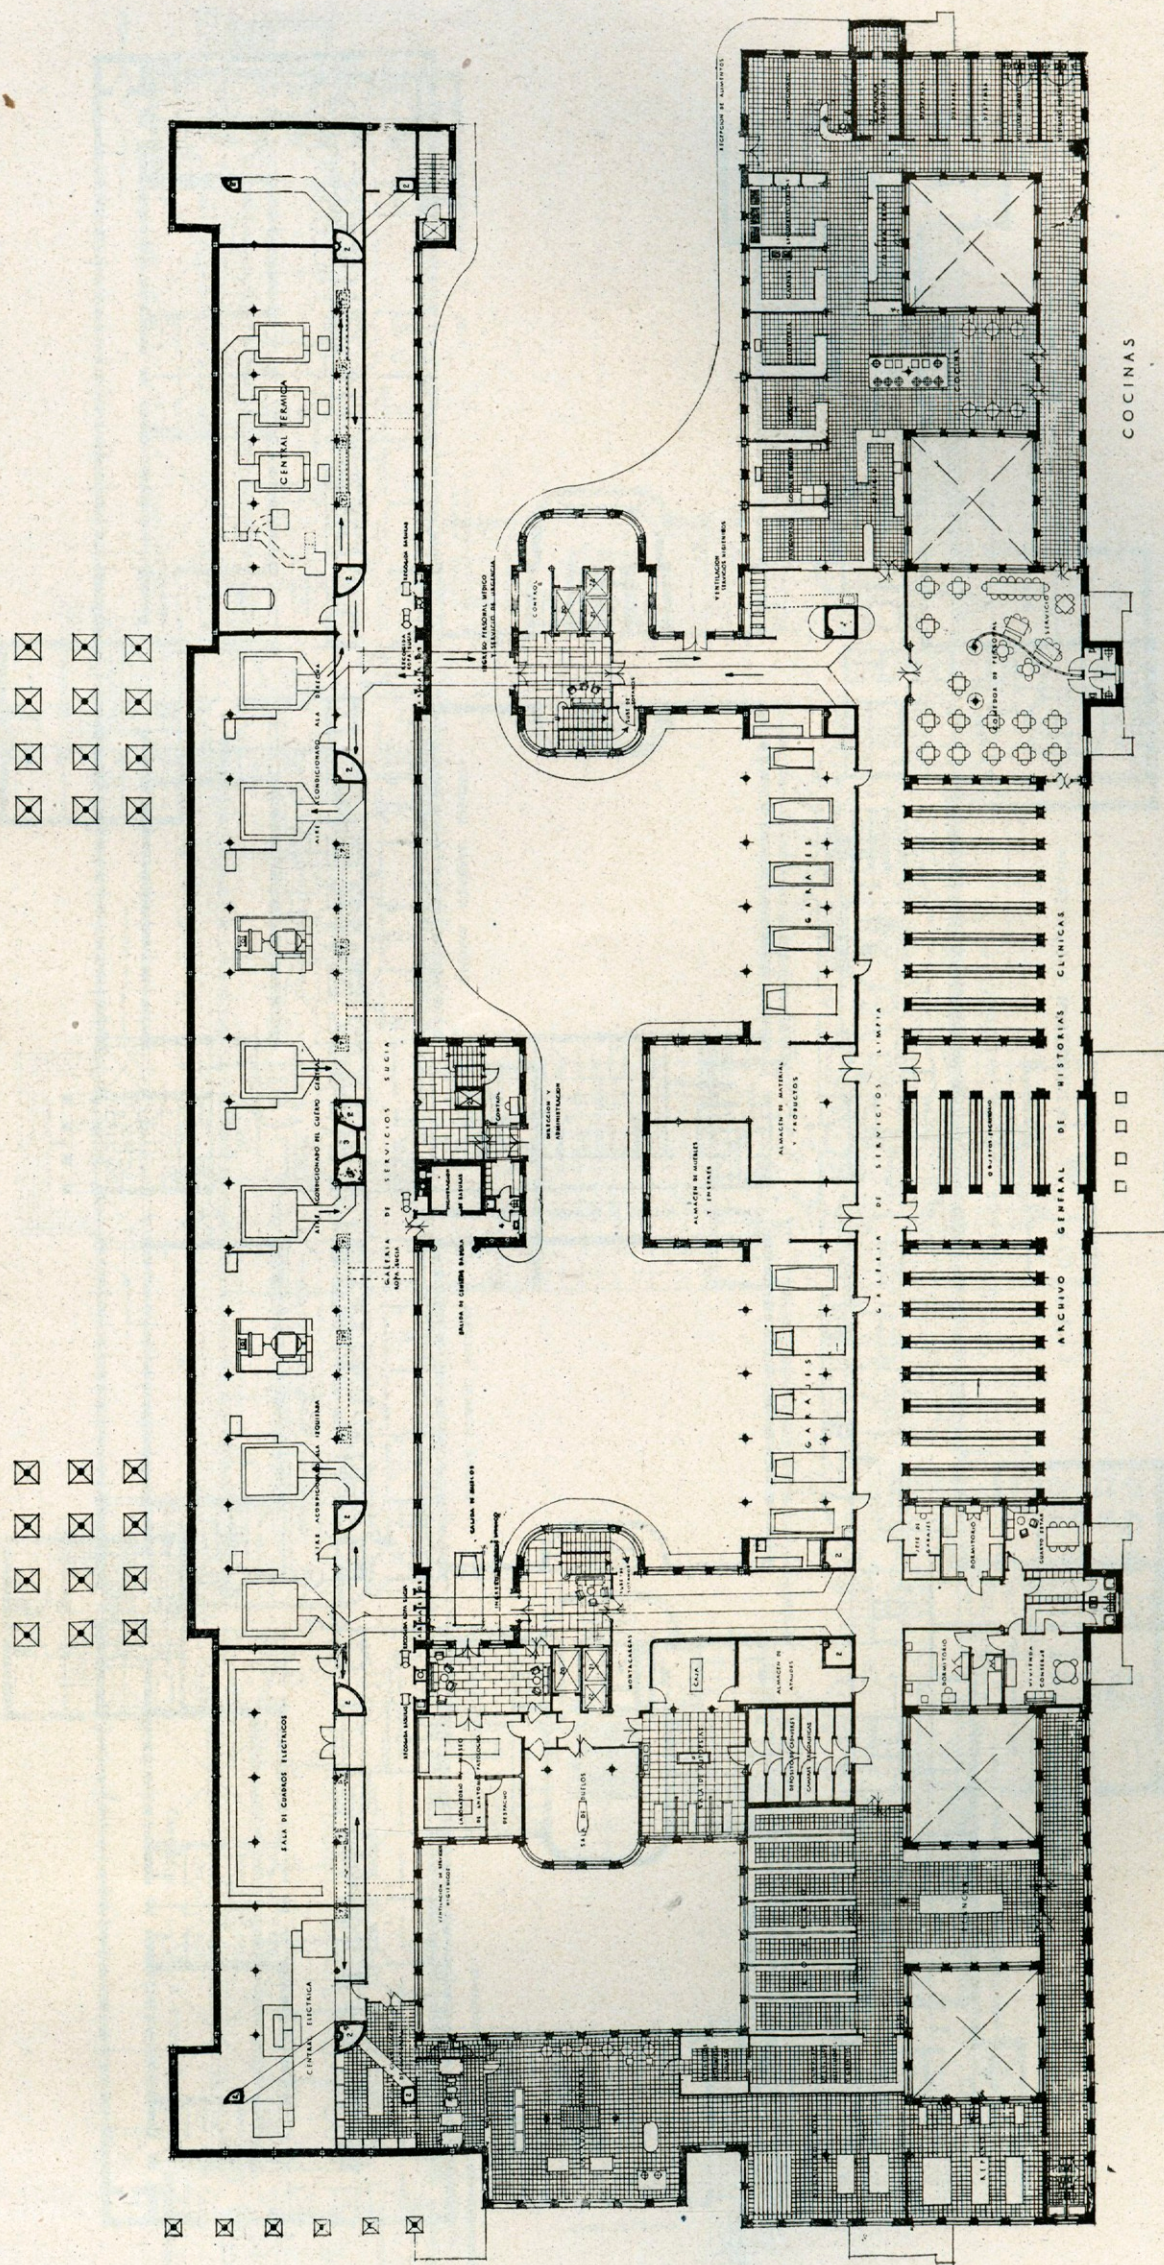


PLANTA DE SEMISOTANOS

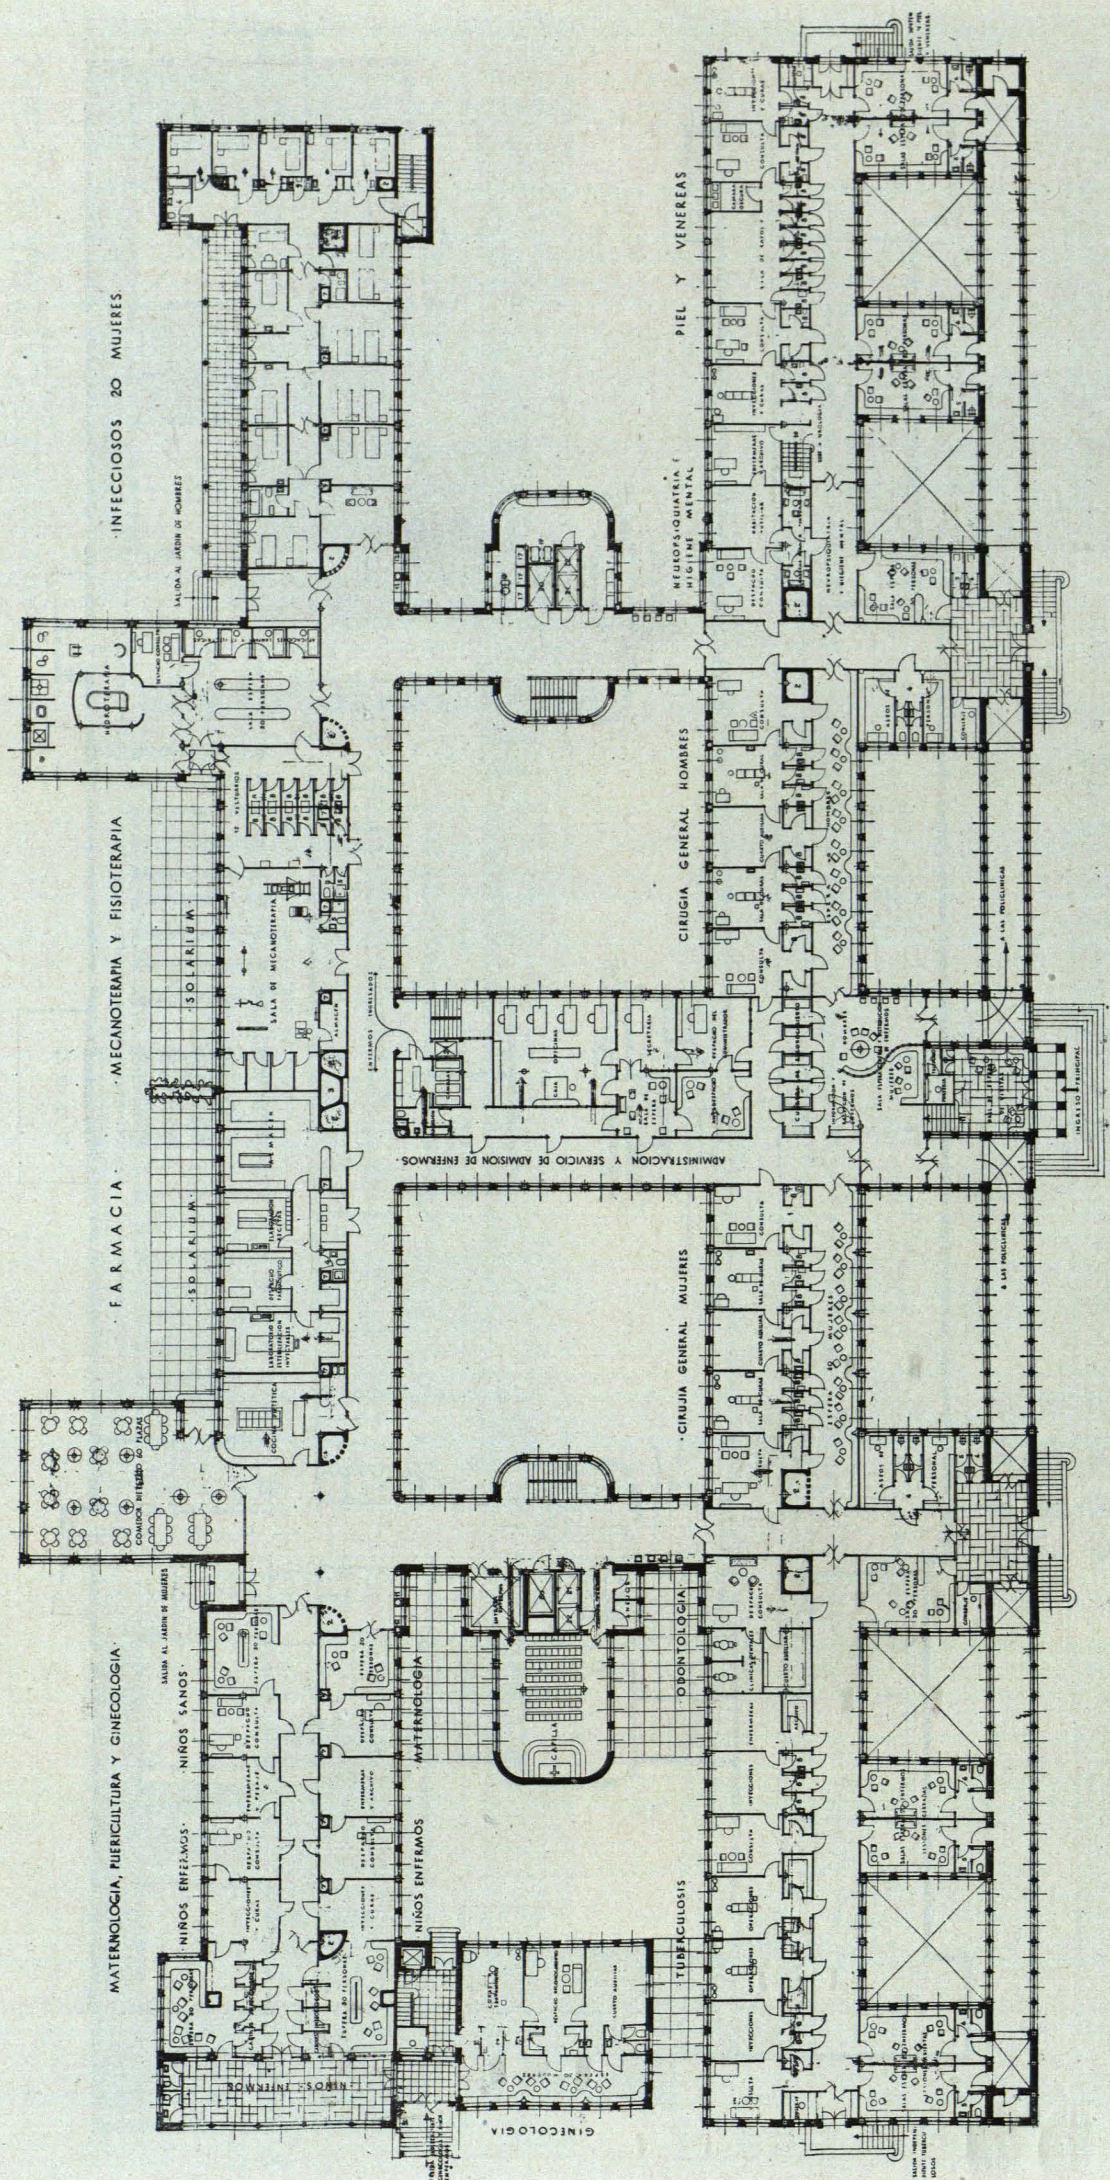


PLANTA BAJA

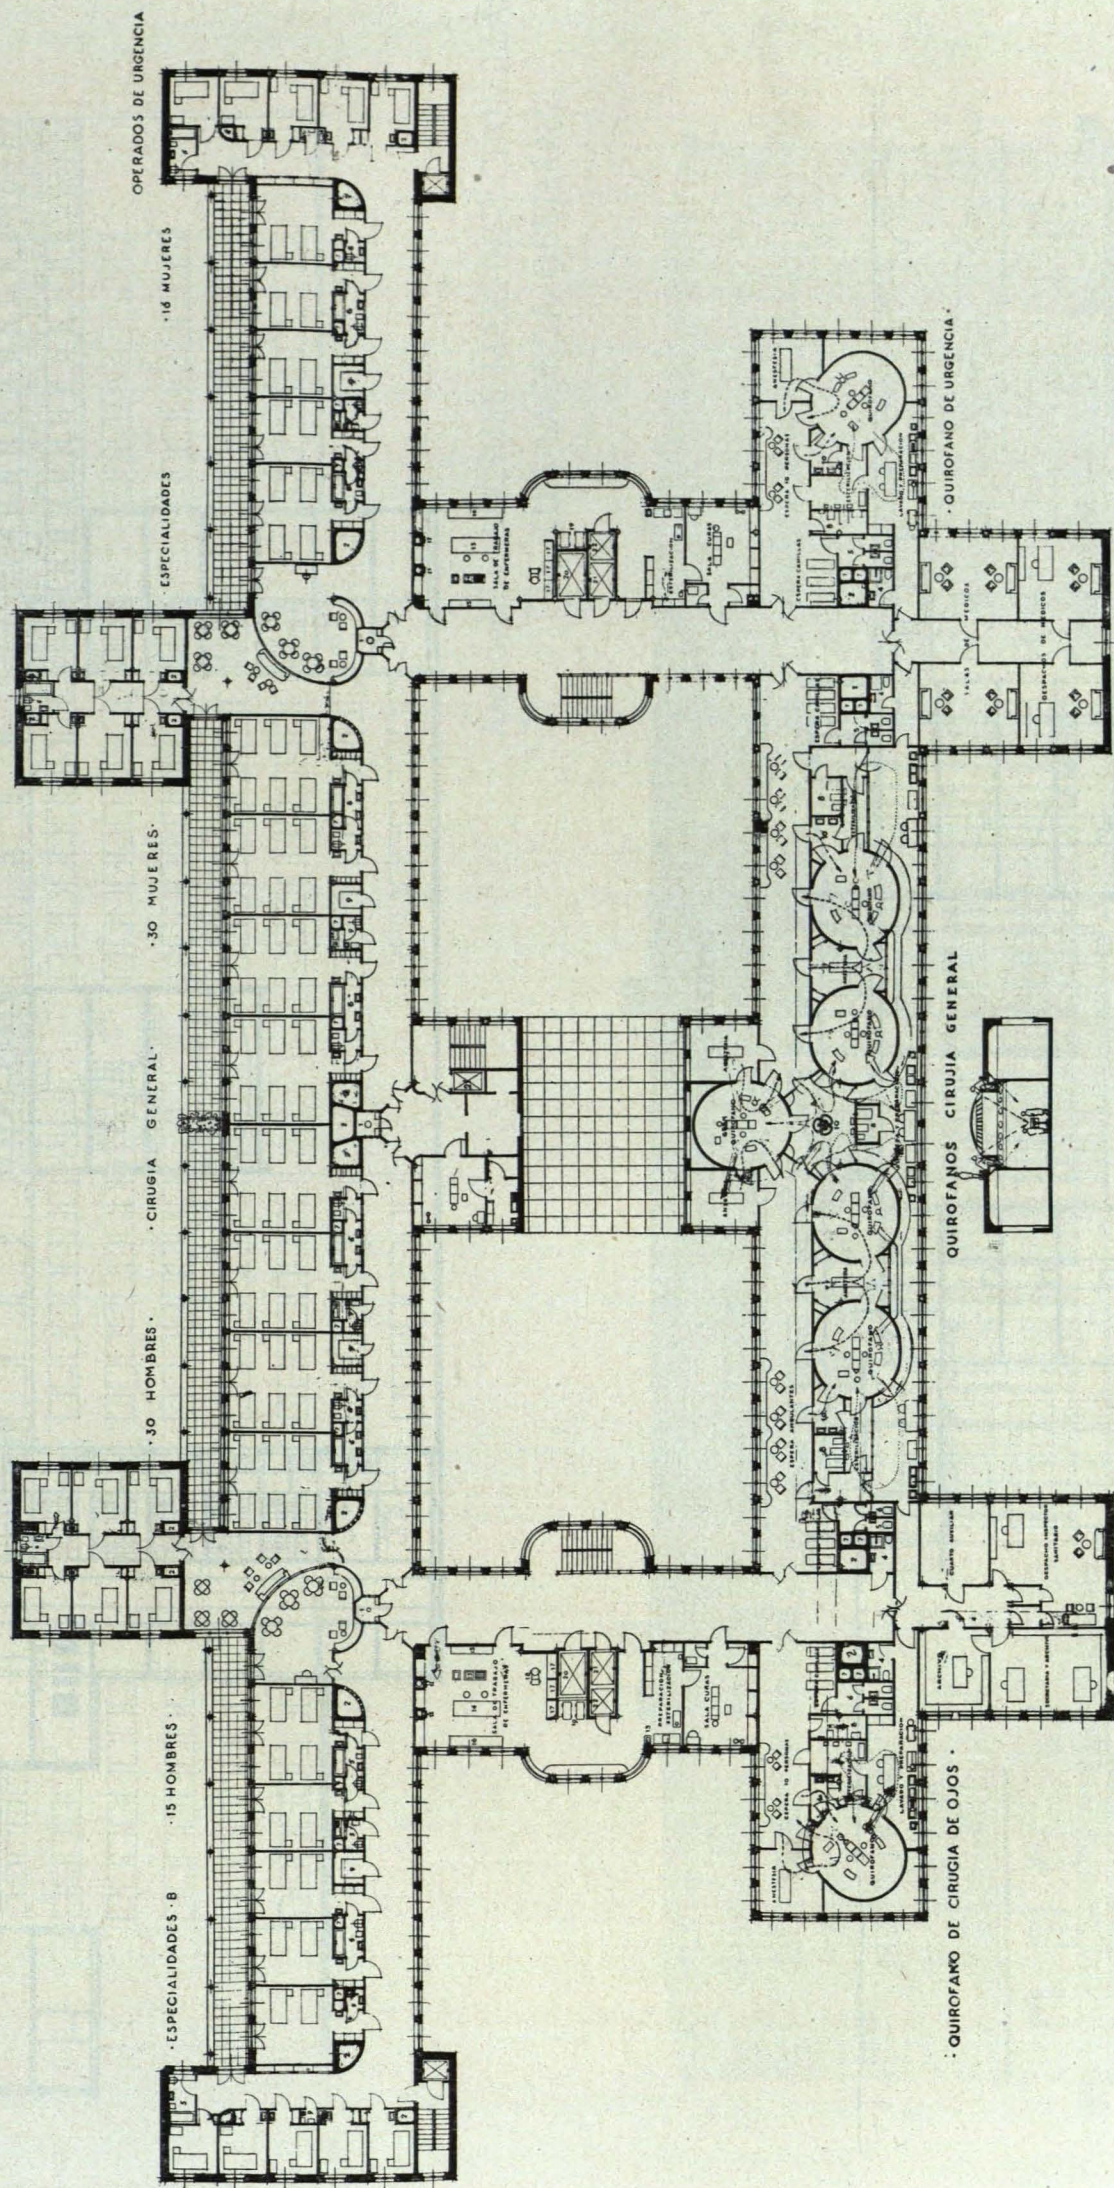

PLANTA TERCERA

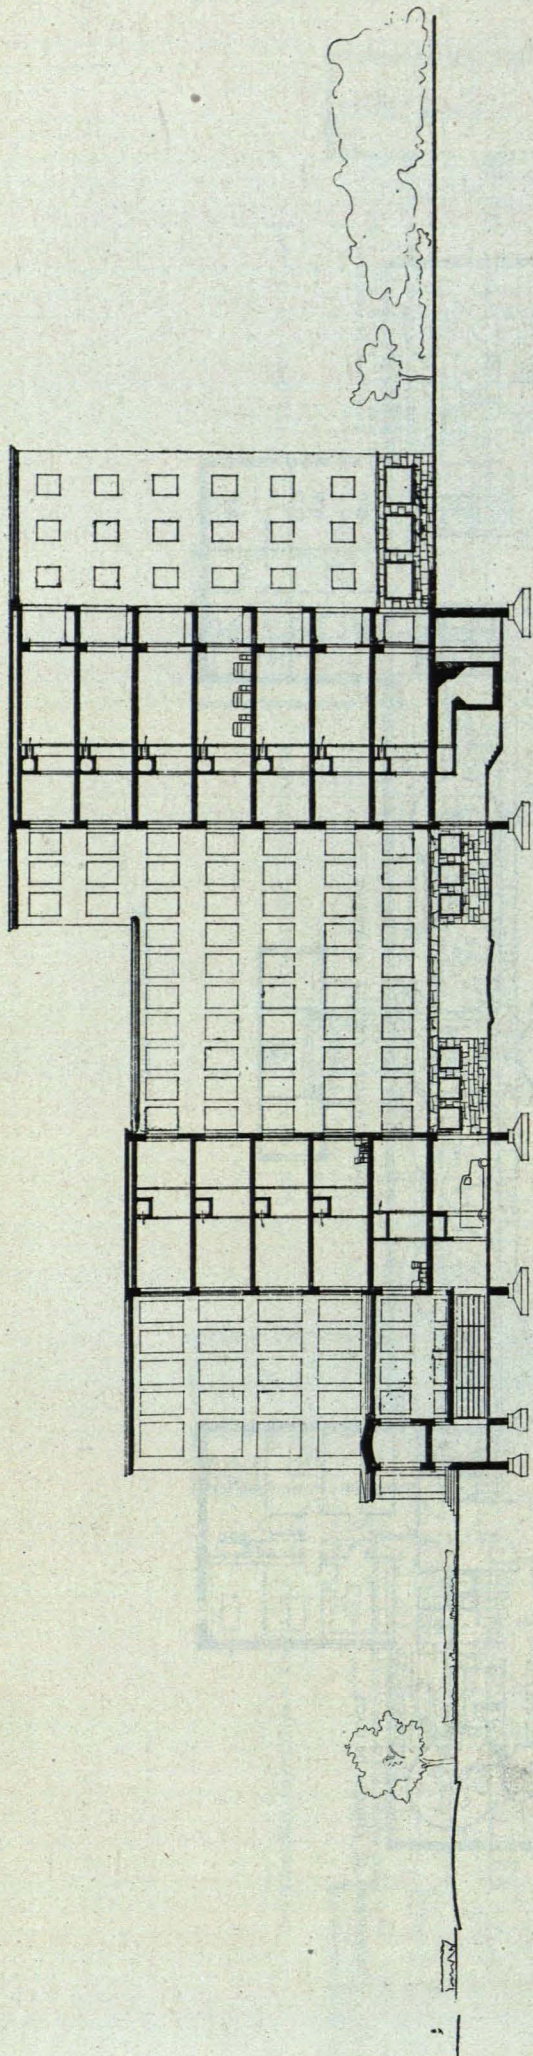

SECCION TRANSVERSAL

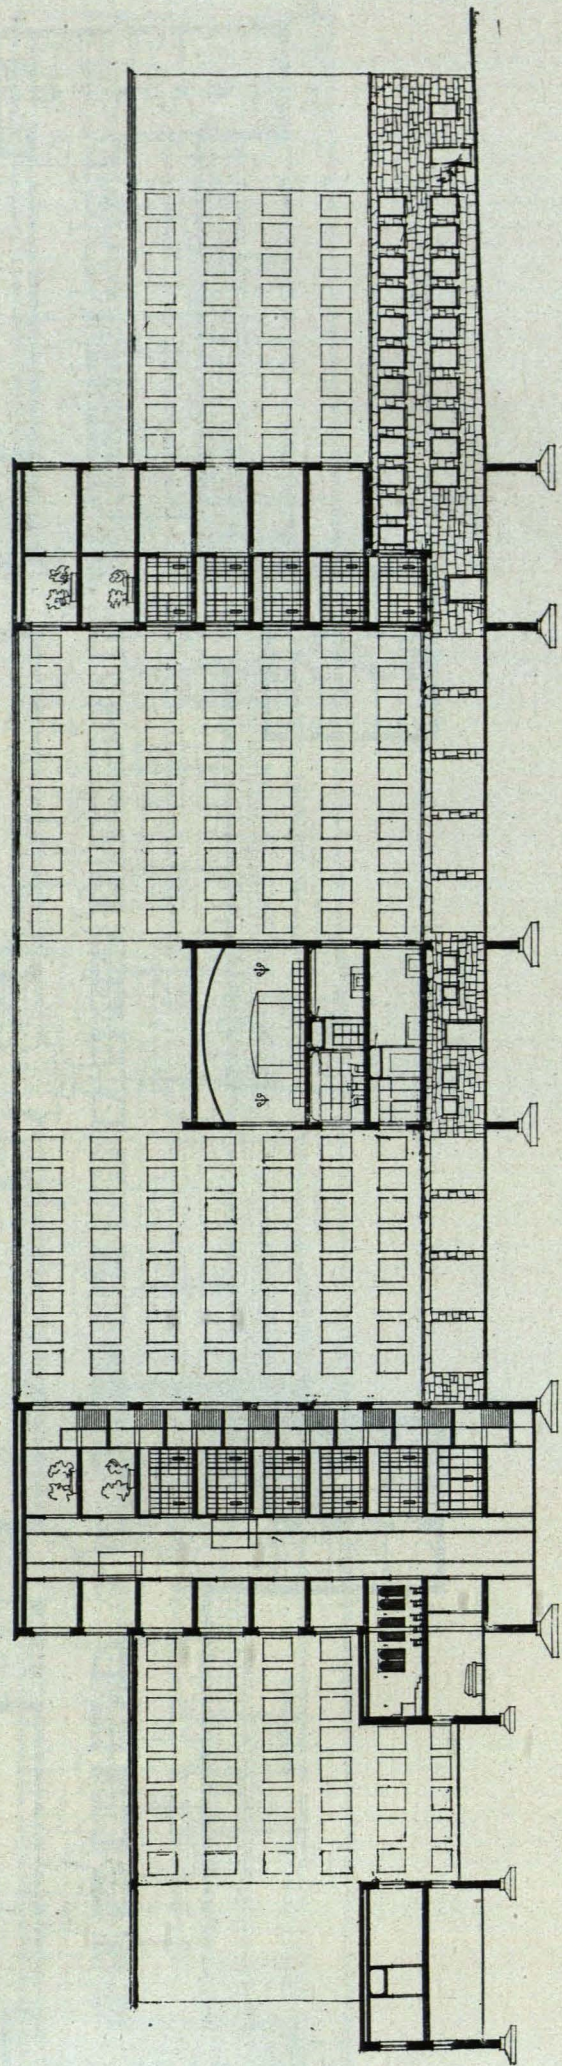

SECCION LONGITUDINAL