


CONCURSO DE ANTEPROYECTOS DE RESIDENCIA SANITARIA PARA 100 CAMAS


PRIMER PREMIO

Arquitectos: MANUEL MARTINEZ CHUMILLAS
LUIS LAORGA GUTIERREZ

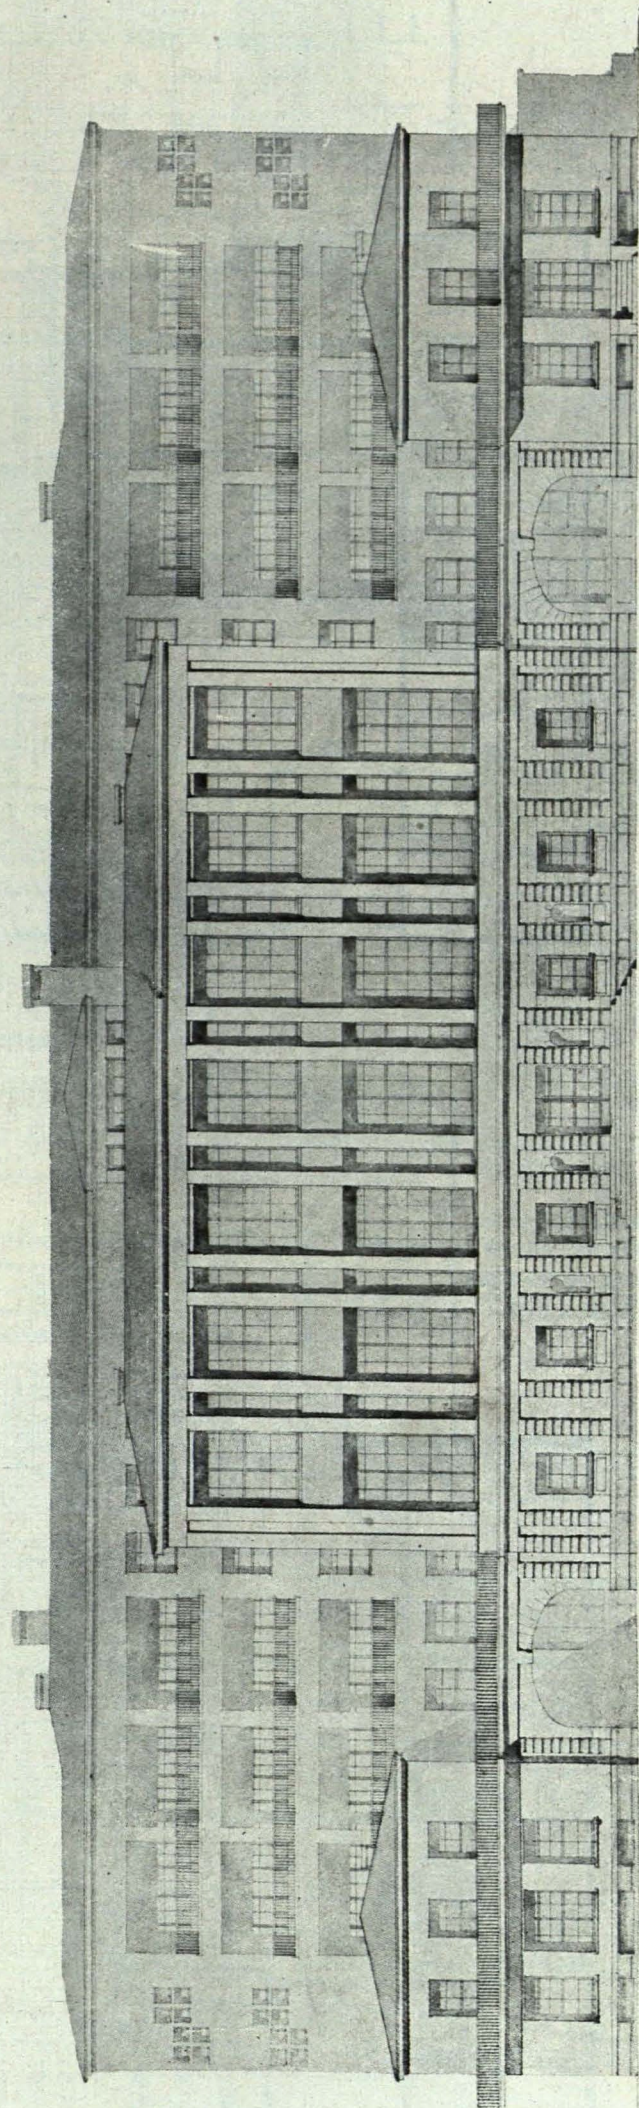


FACHADA PRINCIPAL

SUPERFICIE EDIFICADA EN ESTA PLANTA - 2.603,00 mts.²
 SUPERFICIE TOTAL DEL BLOQUE - 10.849,95 mts.²
 COSTE DE ESTA PLANTA A 1.000 PTS. m² - 2.603.000,00 pts.
 COSTE TOTAL DEL BLOQUE - 10.464.031,25 pts.

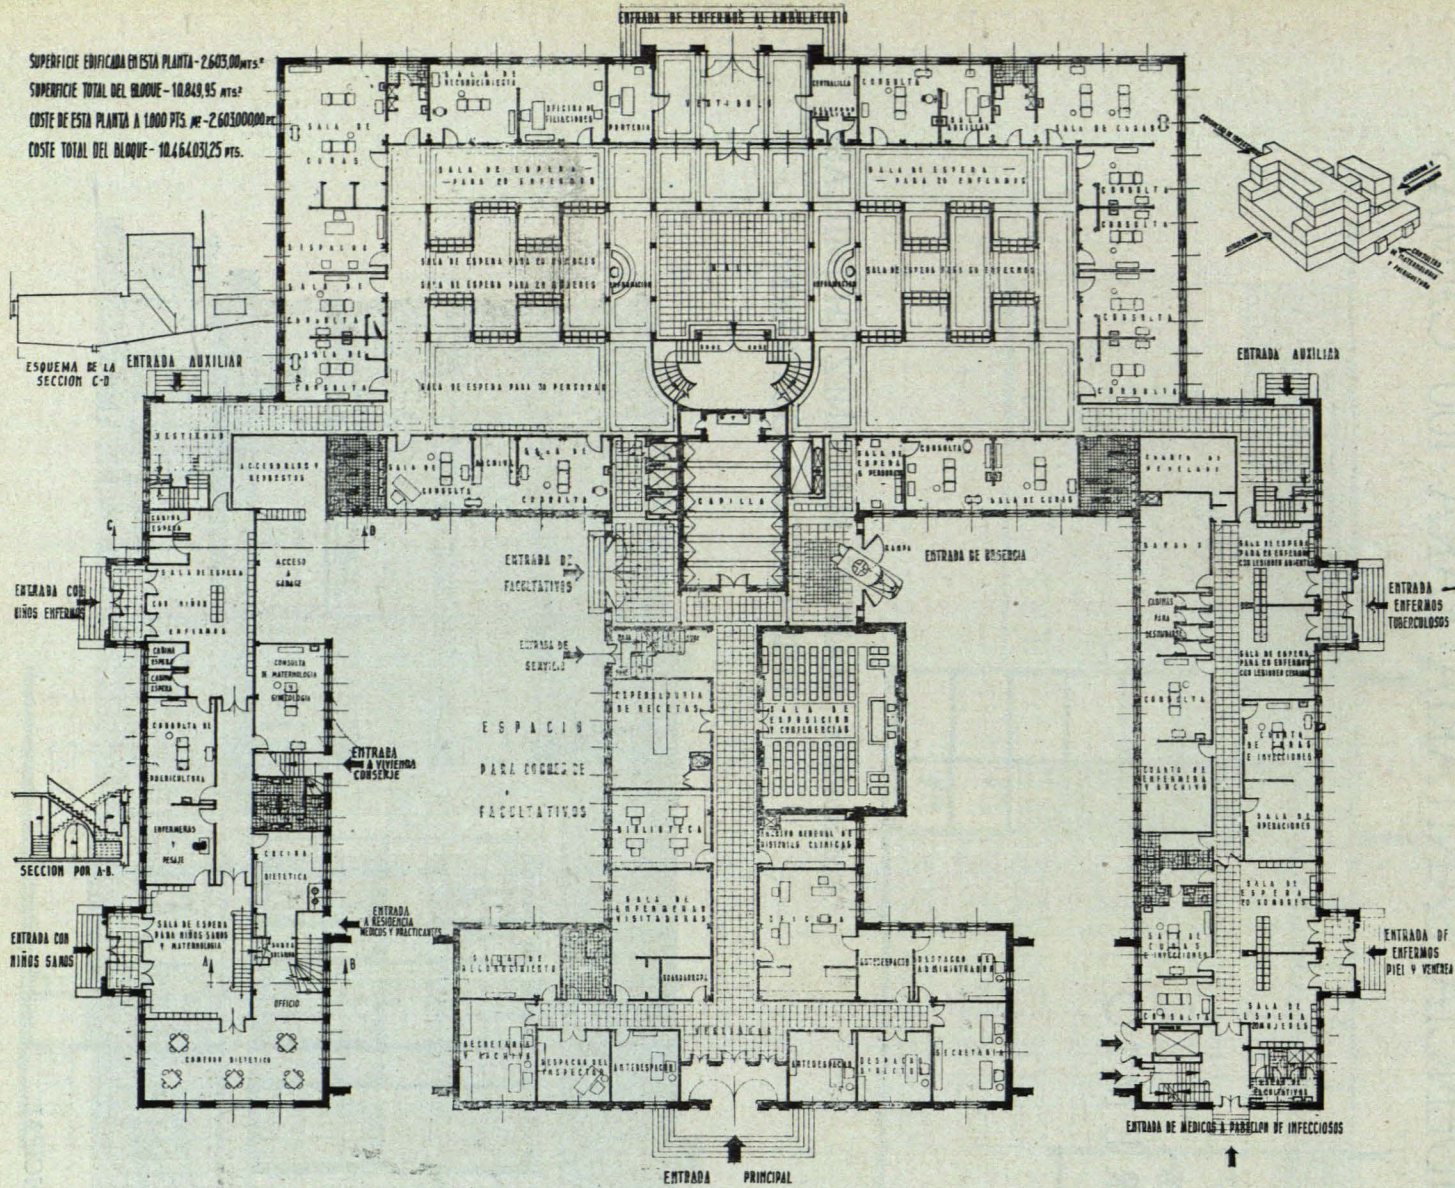


PLANTA BAJA

SUPERFICIE EDIFICADA EN ESTA PLANTA - 2.353,00 mts.²
 SUPERFICIE TOTAL DEL BLOQUE - 10.849,95 mts.²
 COSTE DE ESTA PLANTA A 1.000 PTS. m² - 2.353.000,00 pts.
 COSTE TOTAL DEL BLOQUE - 10.464.031,25 pts.

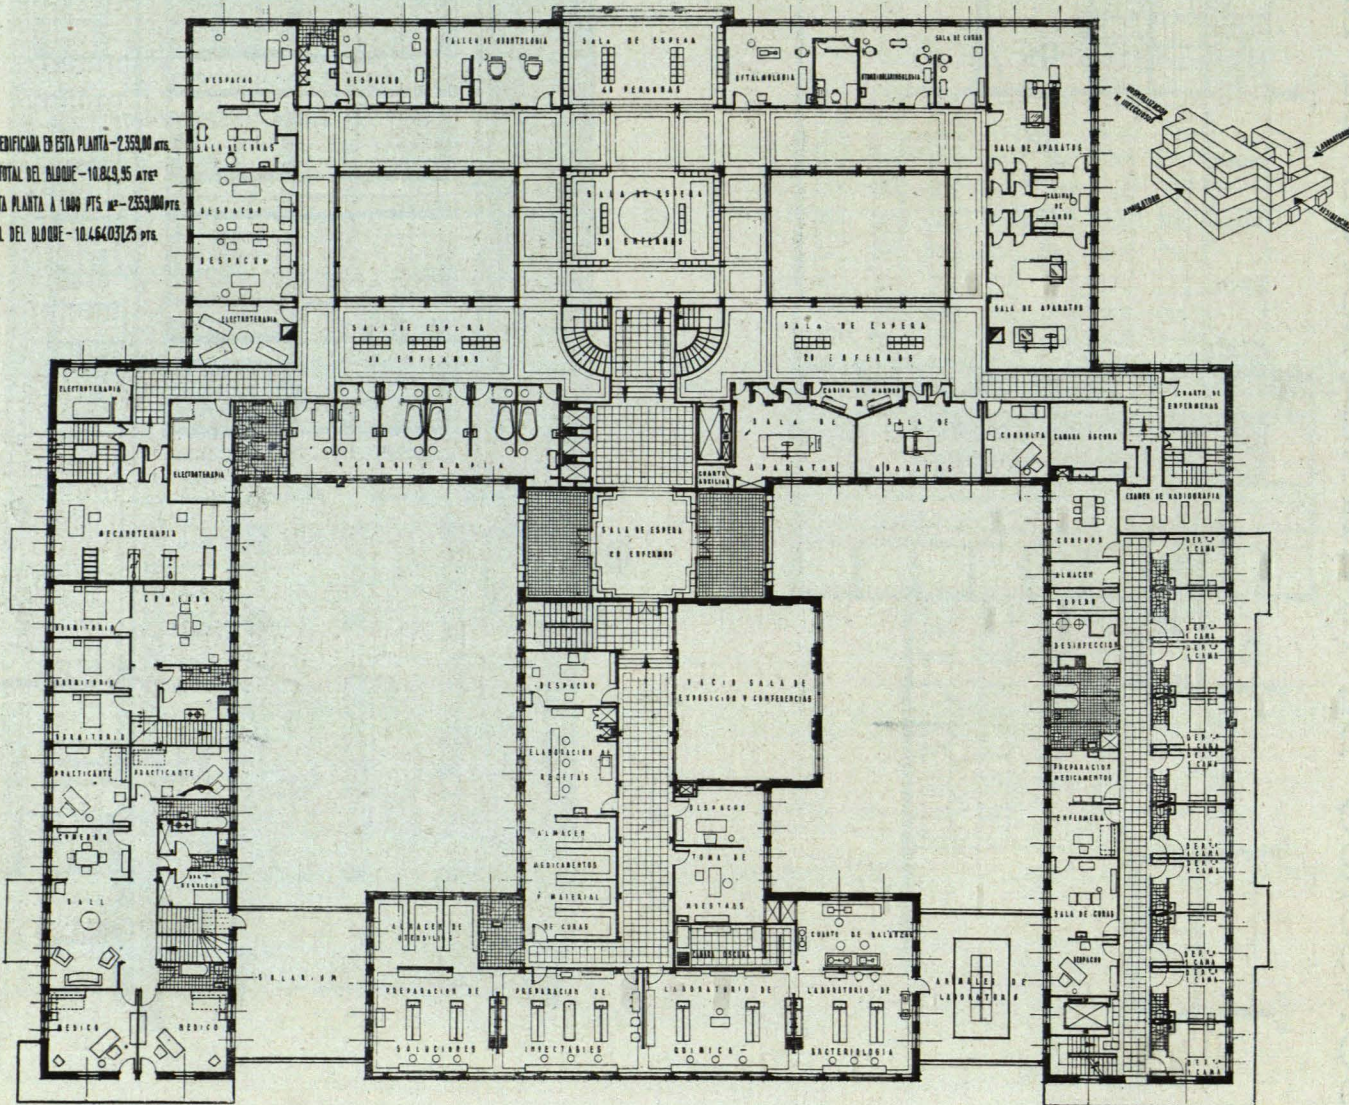


PLANTA PRIMERA

SUPERFICIE EDIFICADA EN ESTA PLANTA - 1320.15 mts.
 SUPERFICIE TOTAL DEL BLOQUE - 10.843.95 mts.
 COSTE DE ESTA PLANTA A 1000 Ptas - 1320.150 Ptas.
 COSTE TOTAL DEL BLOQUE - 10.464.031.25 Ptas.

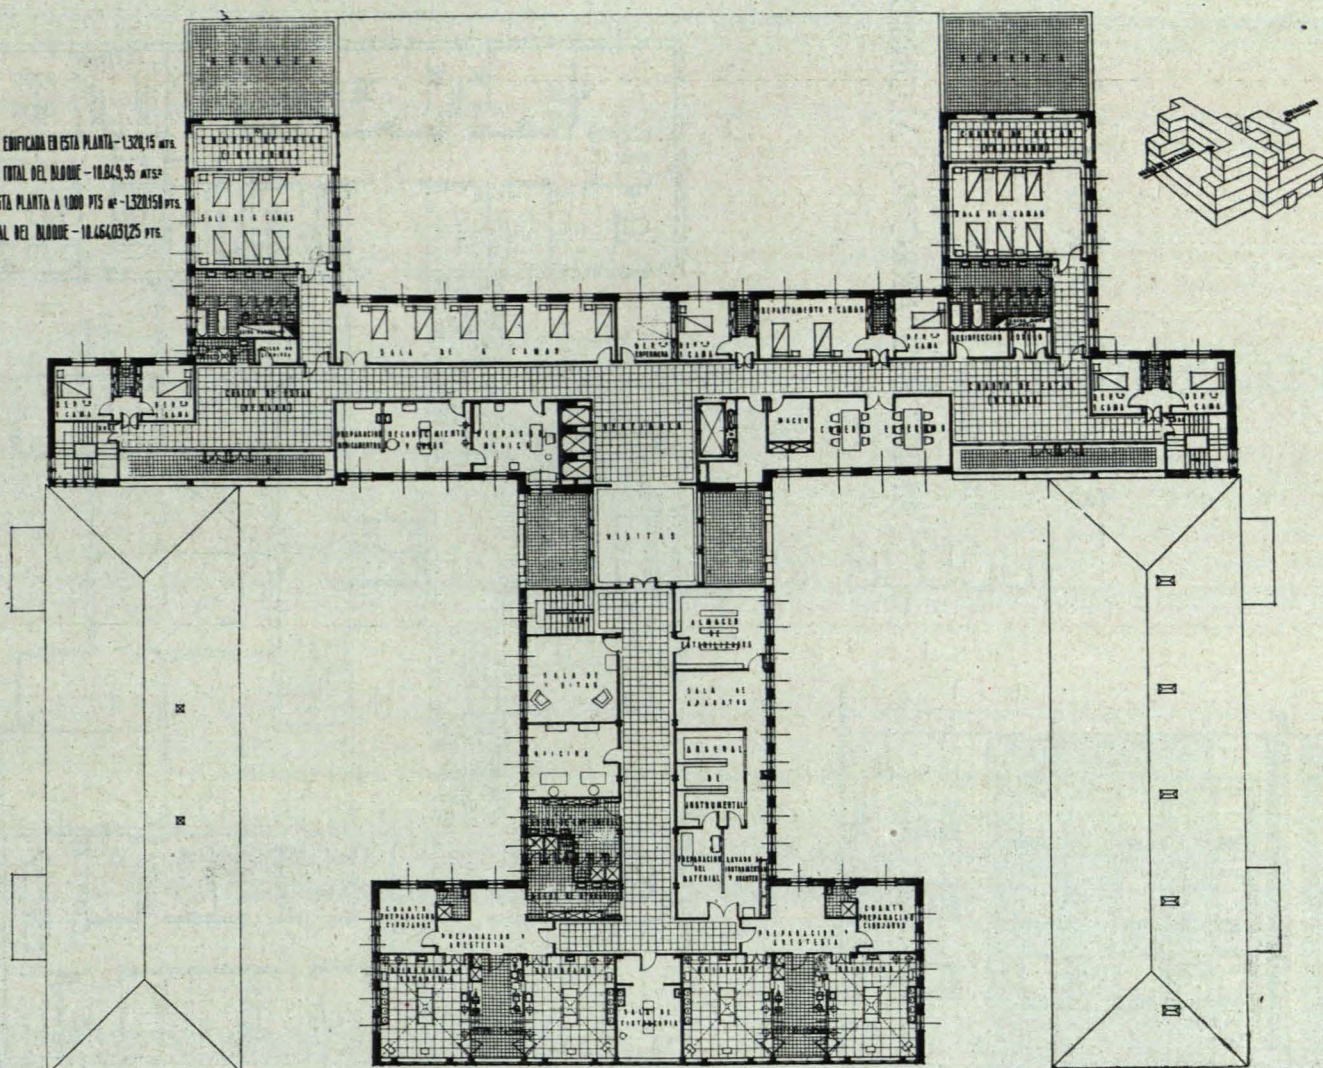

PLANTA TERCERA

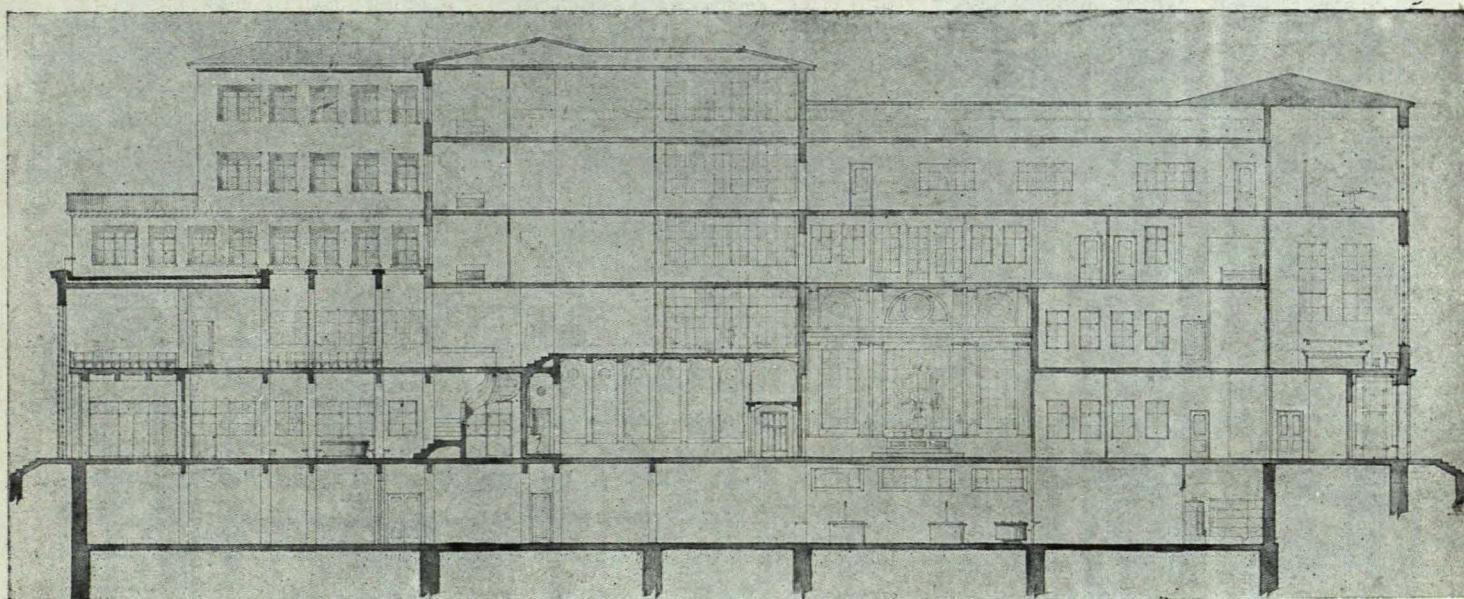

SECCION