


CONCURSO DE ANTEPROYECTOS DE AMBULATORIO COMPLETO

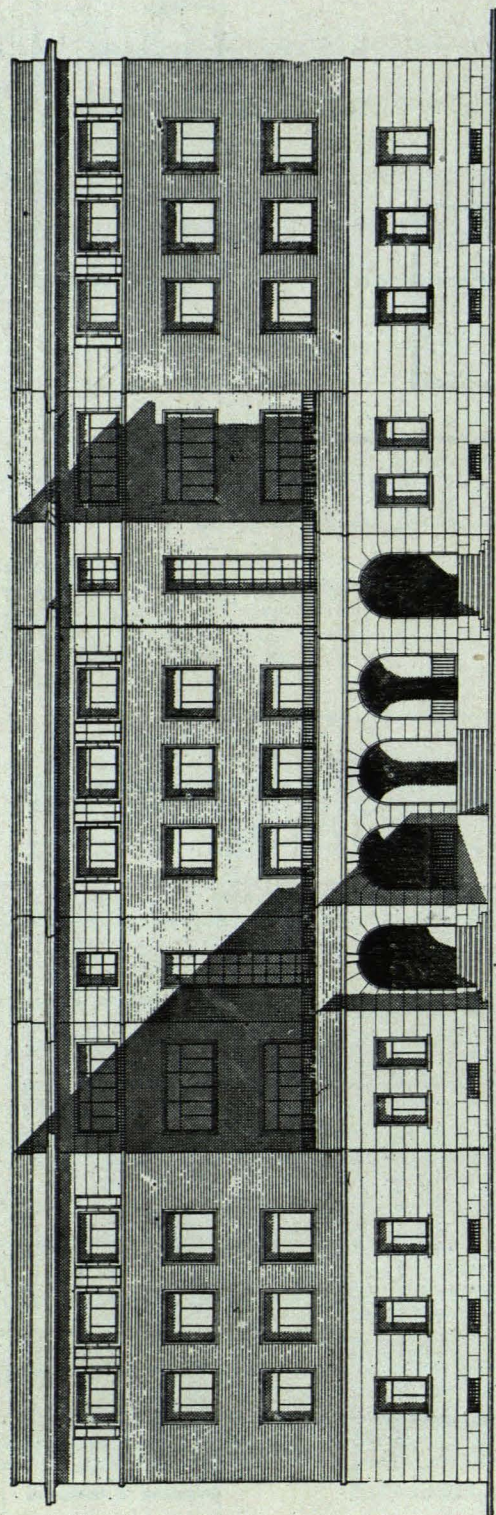


FACHADA PRINCIPAL


TERCER PREMIO

Arquitecto:

AMBROSIO ARROYO ALONSO

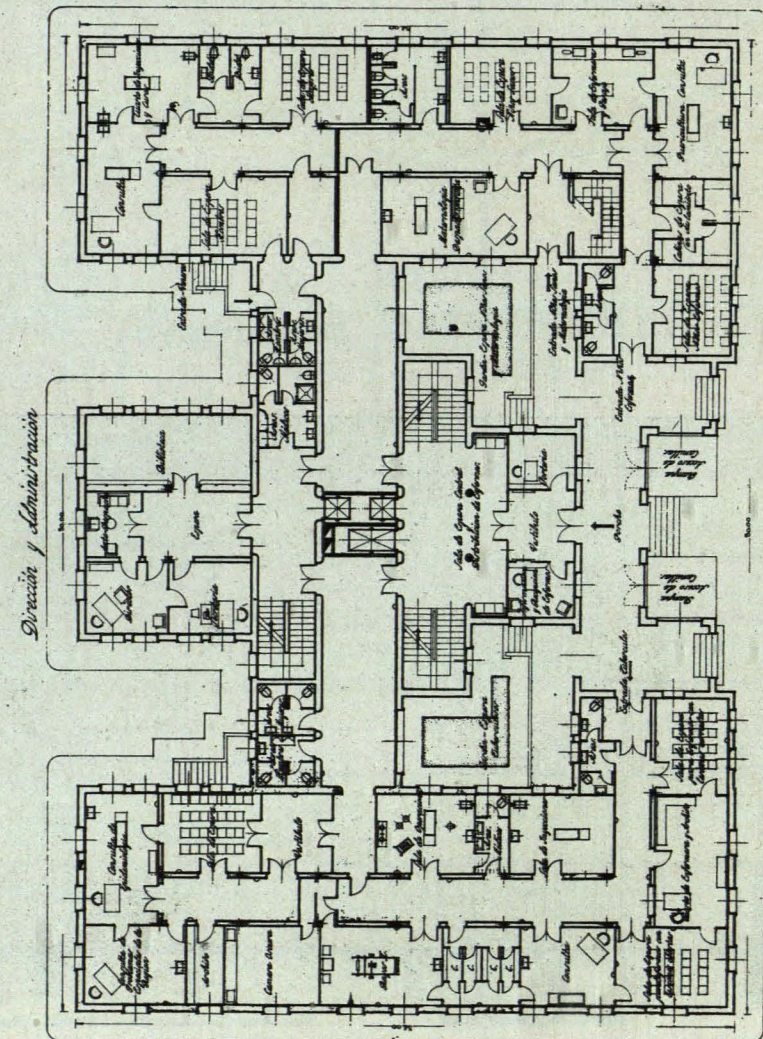

PLANTA BAJA

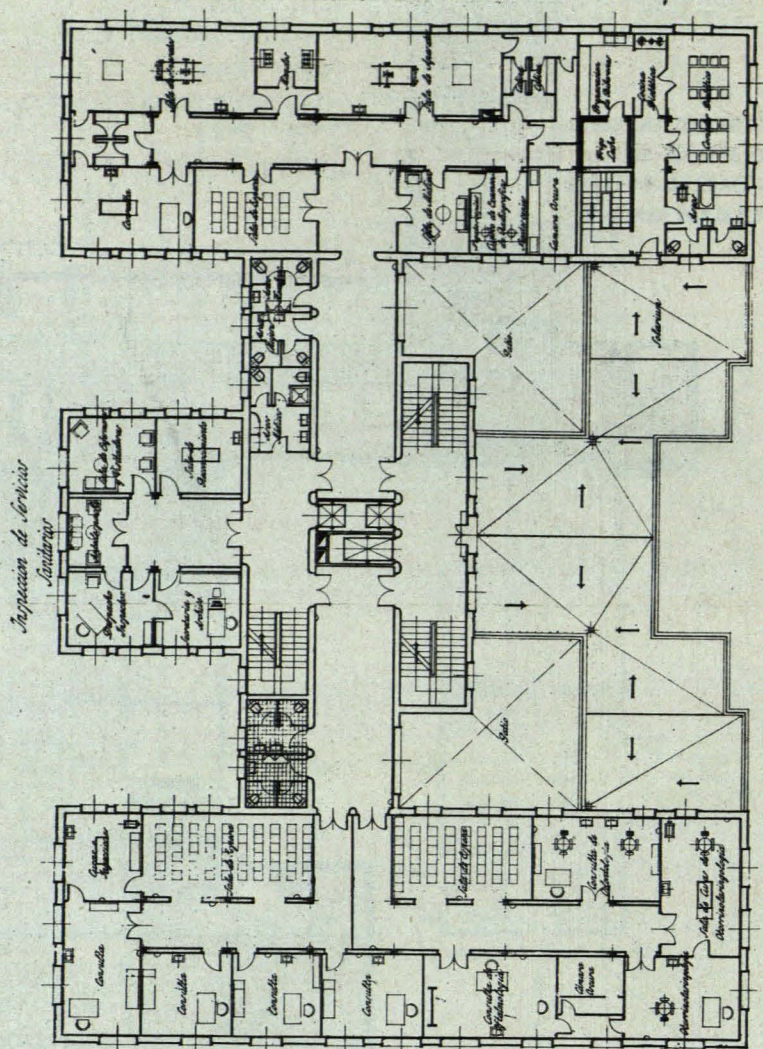

PLANTA PRIMERA