



## CASA EN CAMORRITOS


ARQUITECTO: JOSE LUIS DURAN DE COTTES

*He reflexionado largo tiempo antes de escribir estas líneas. Doce minutos justos.*


*La historia de la habitación del hombre independiente comienza en la Prehistoria con la cabaña. Termina en nuestros tiempos con el campo de concentración.*

*Yo me he construido una cabaña. He ido a la primera página de aquélla para alejarme de la última.*

*Físicamente, mi cabaña responde, como todas, al interés de su habitante. Mira hacia todos los vientos. Vierte sus aguas en todas direcciones. Niega toda posibilidad de medianería. Porque medianería es servidumbre, y la servidumbre es odiosa maldición ciudadana.*

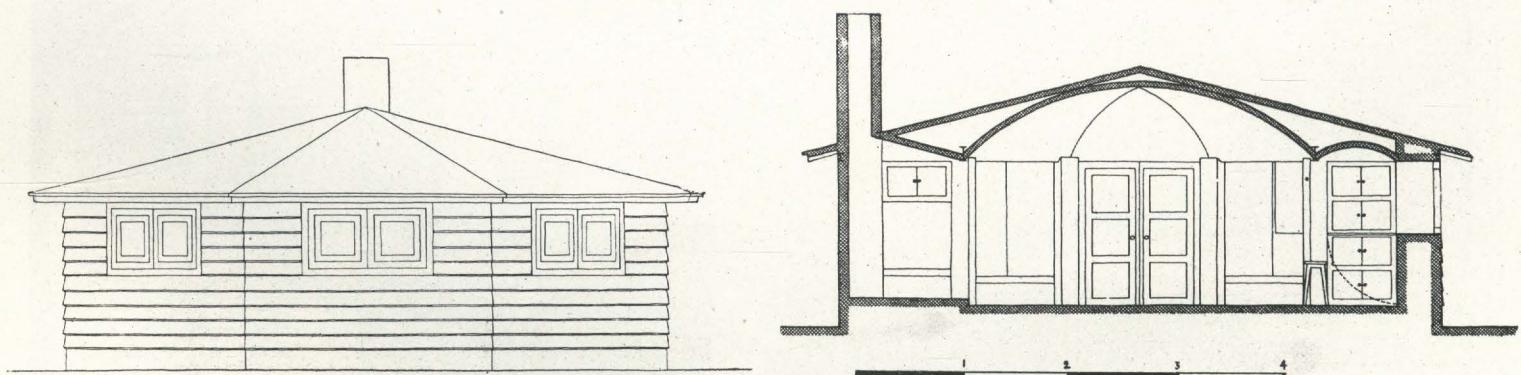

Alzado y sección

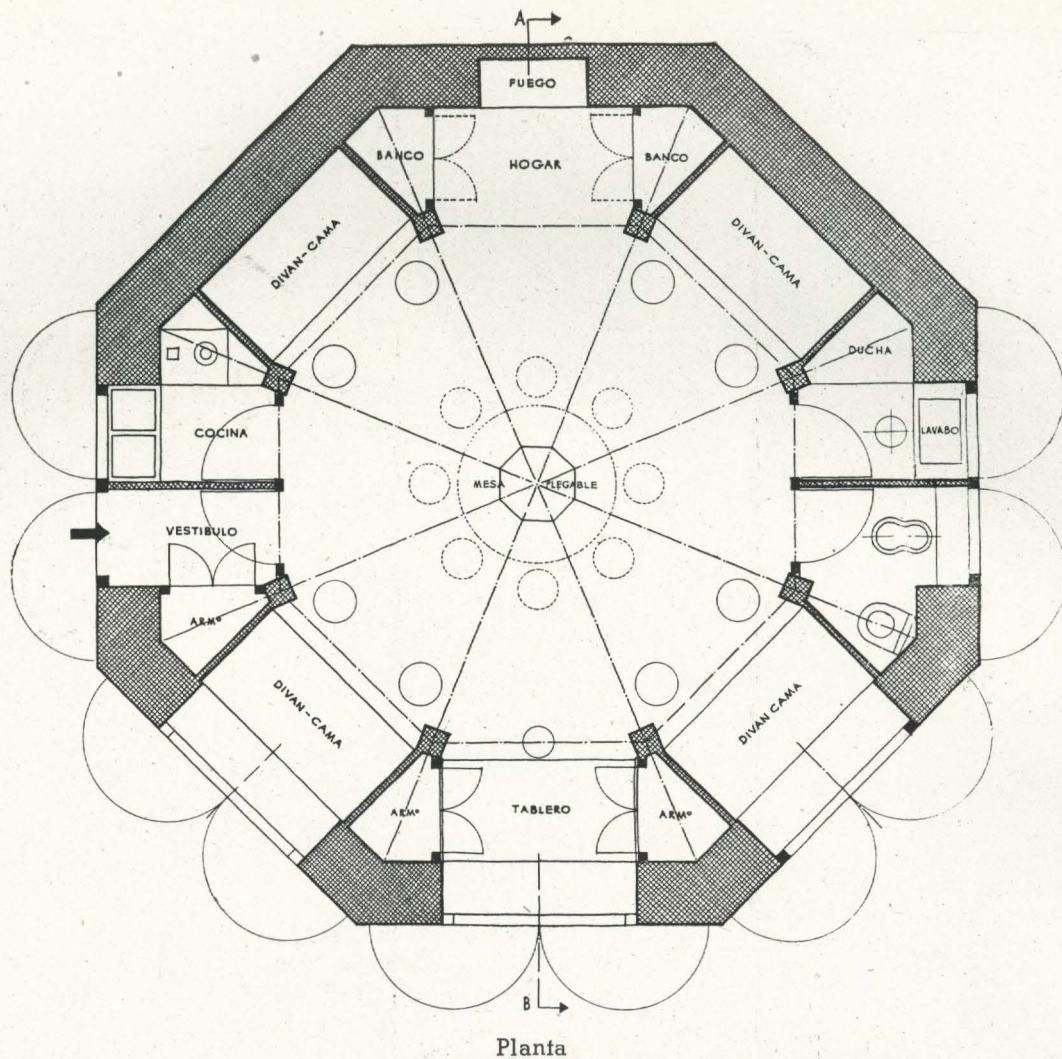

Es la casa del pastor. "Bujío" le llaman los pastores trashumantes en Extremadura.

En su interior me dejó crecer la barba, y su aspecto de nido de ametralladoras asusta al vecino oficioso e impertinente. Y, naturalmente, no sueño con el campo—enfermedad del ciudadano—porque lo tengo. Por el contrario, añoro, algunas veces, los amigos, las tertulias del café... y la ciudad.

No sé si he hecho buena o mala arquitectura. Sólo sé que ésta—como el hombre mismo—es inteligente cuando tiene poca arcilla y mucho de Creador.

