




RESIDENCIA DE JESUS HUARTE EN MADRID

CIUDAD DE PUERTA DE HIERRO

Arquitectos: Ramón V. MOLEZUN
José A. CORRALES

En este capítulo titulado: "PROMOCIONES ARQUITECTONICAS", damos algunas de las obras que han sido promocionadas por Huarte. Entre ellas aparecerán algunas, tal esta casa de Jesus Huarte, que ya se han publicado en numeros anteriores de ARQUITECTURA. Pero al dar una visión, lo más completa que nos ha sido posible, de la labor de Félix Huarte nos ha parecido conveniente e interesante para el lector, ofrecer el panorama amplio en que este gran promotor desplegó todas sus actividades, relacionadas con el campo de la Arquitectura y de la Ingeniería.

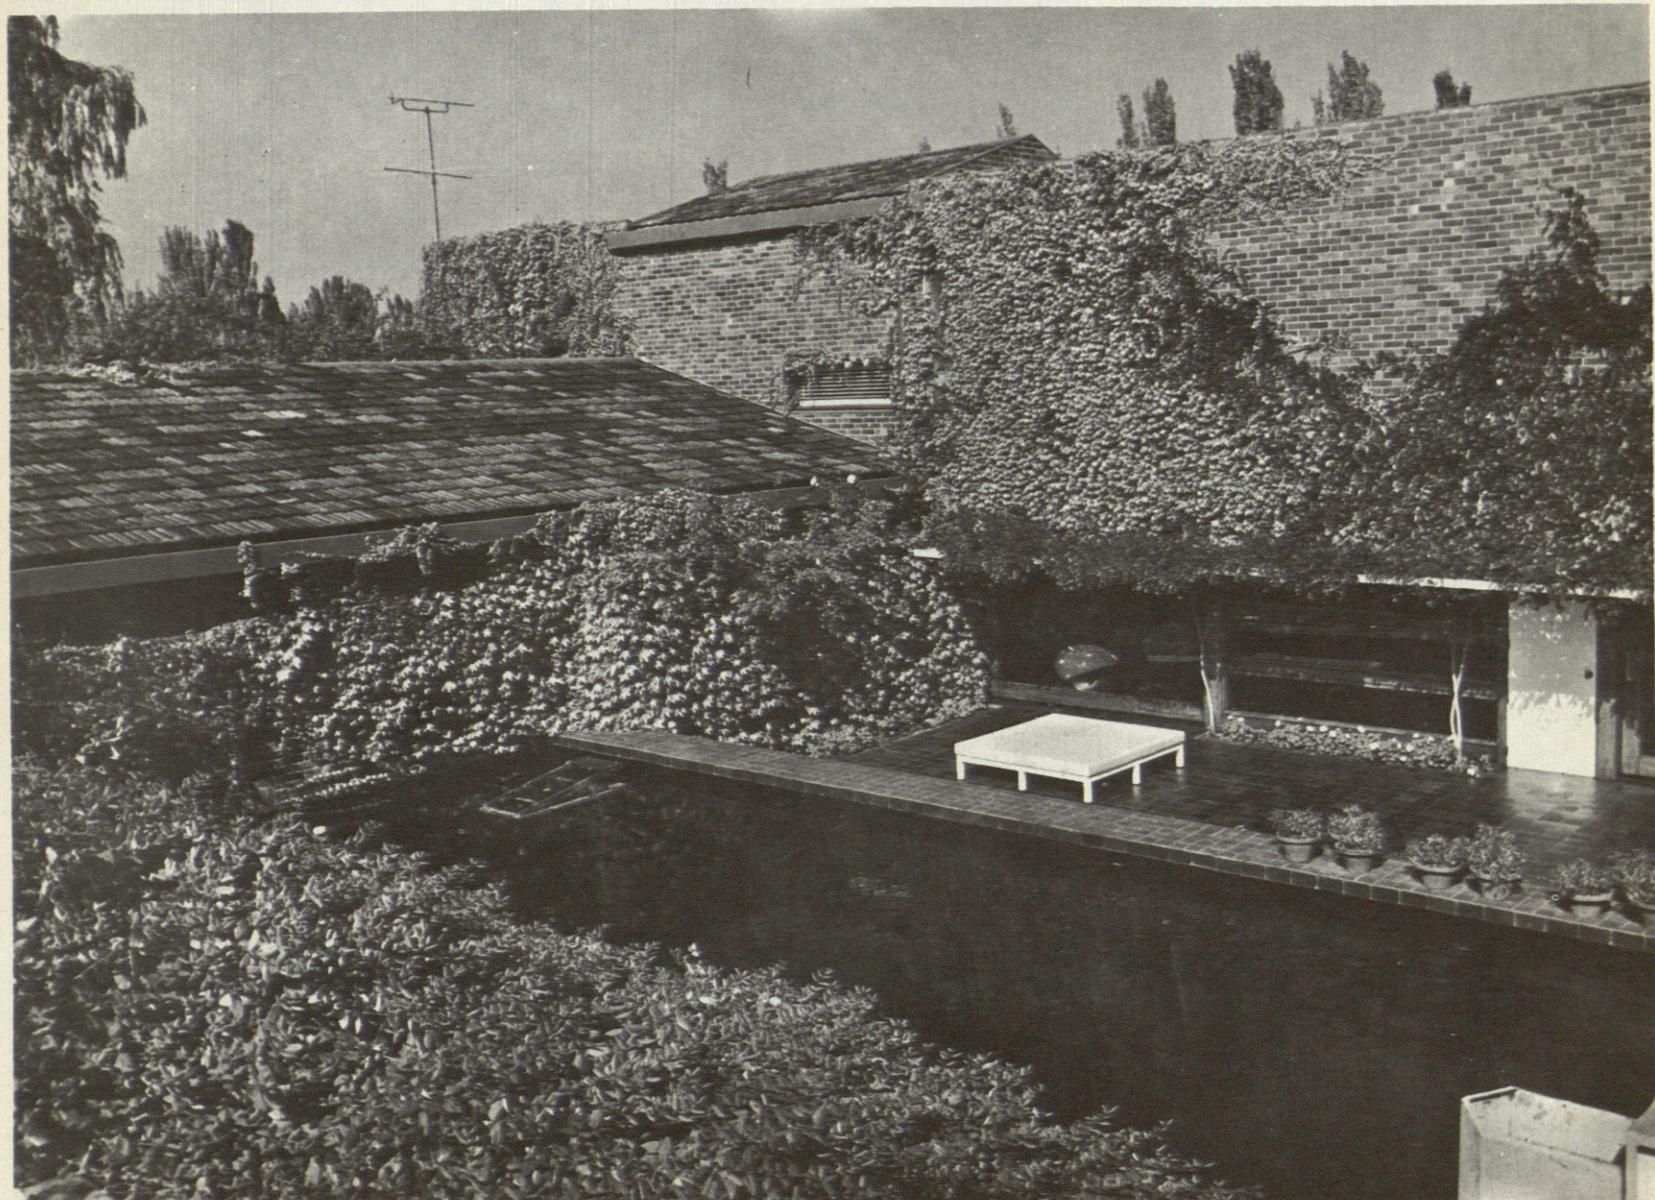

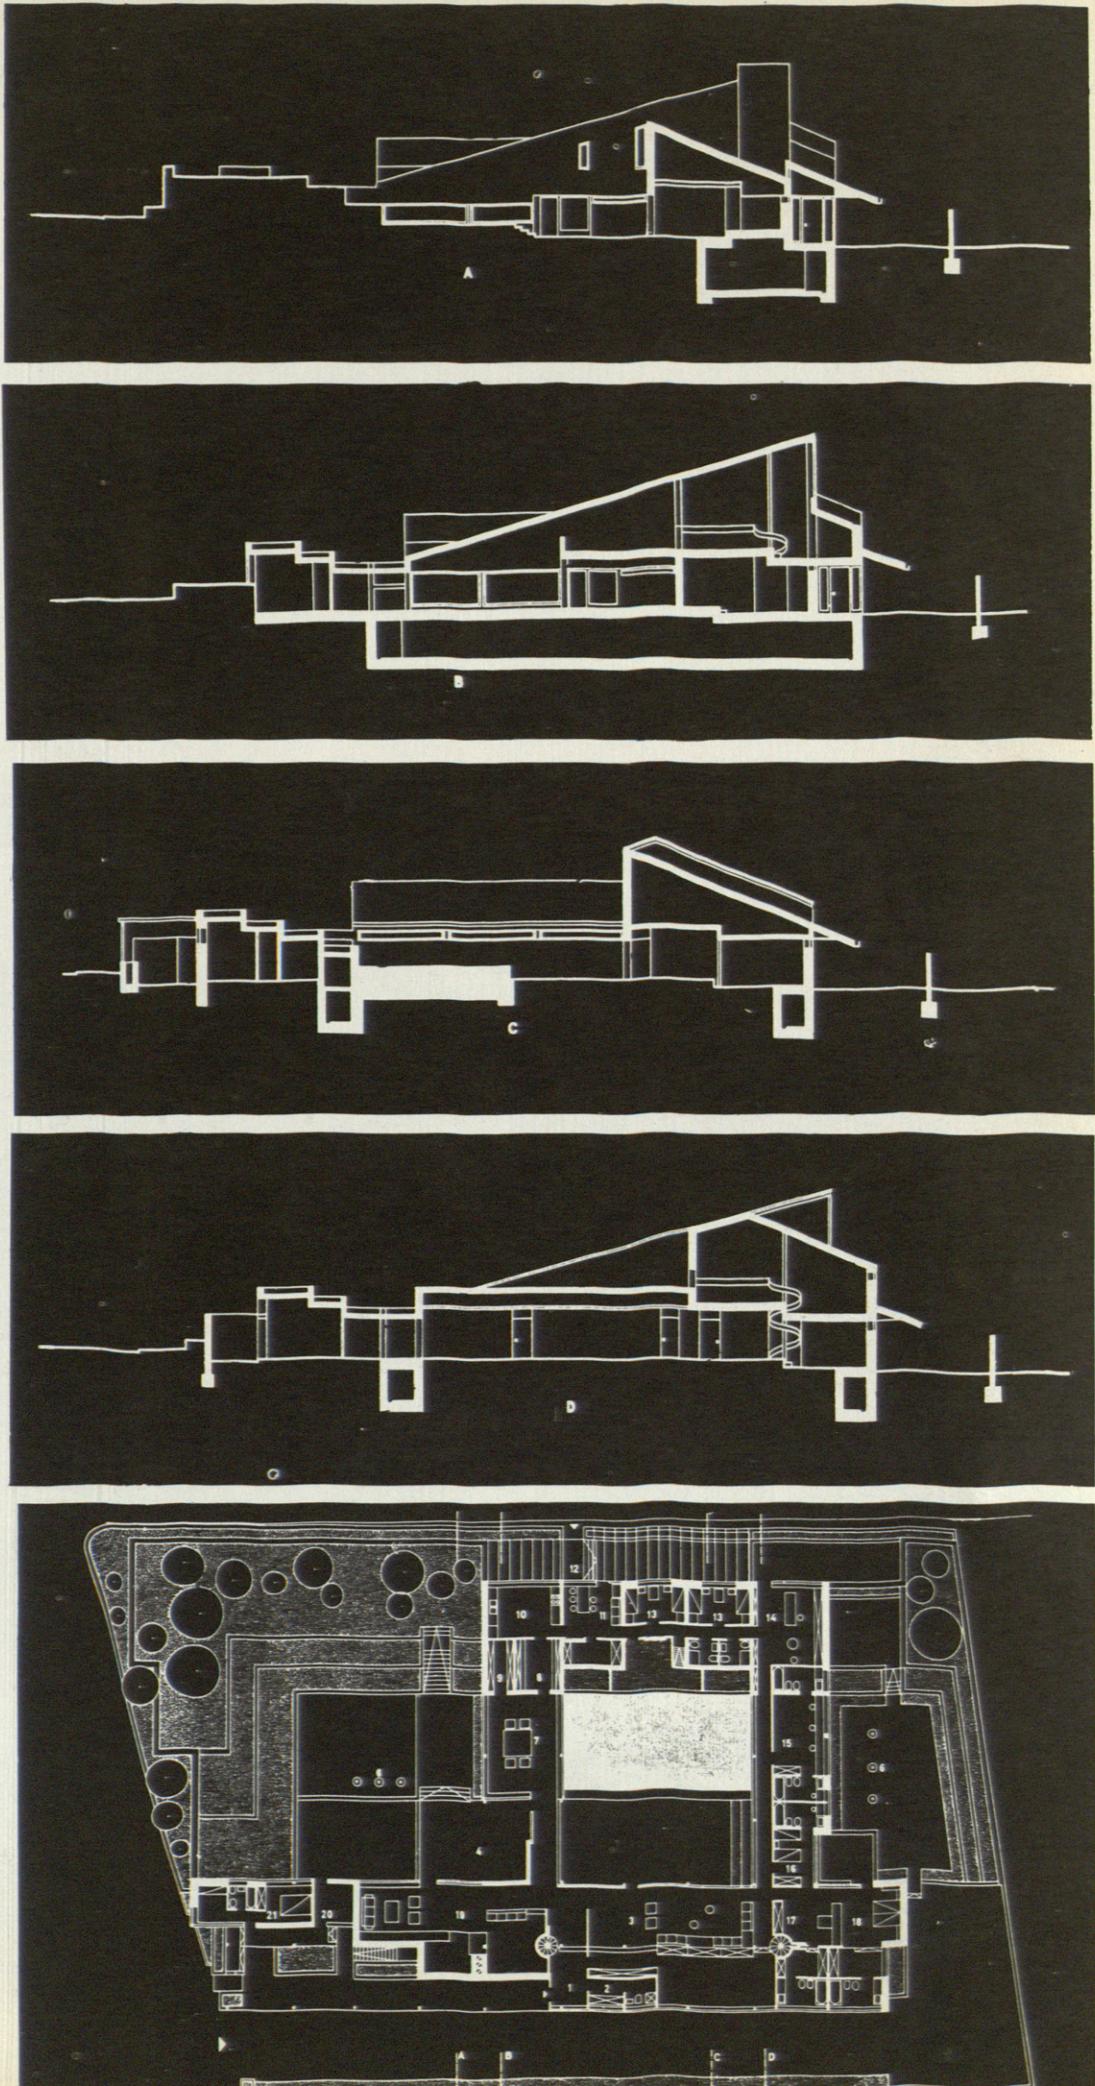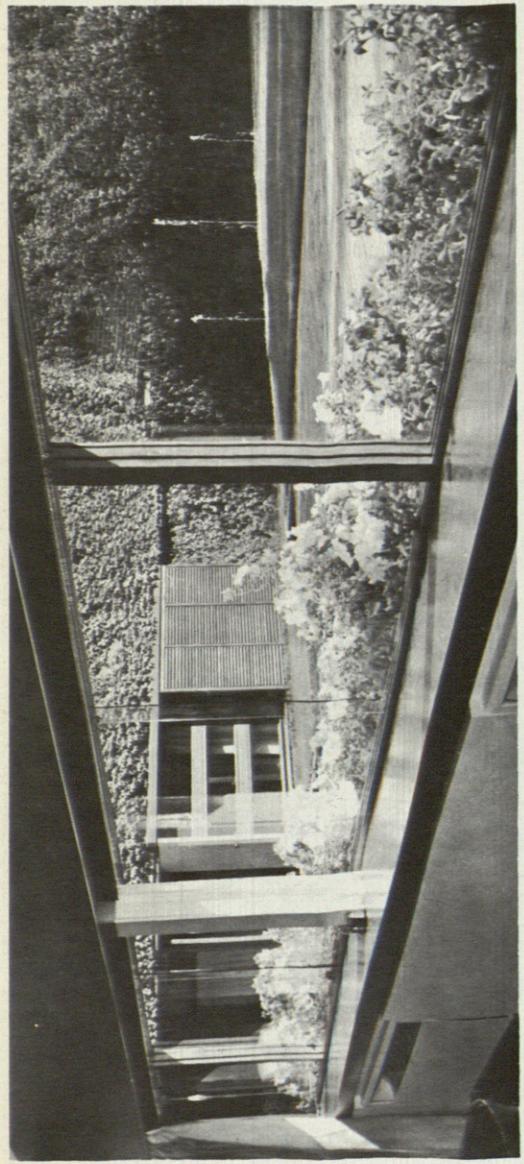

1. Vestíbulo.— 2. Ropero y aseo.— 3. Cuarto de juegos niños.— 4. Comer al aire libre.— 5. Patio y piscina.— 6. Patio jardín.— 7. Comedor 8. Oficio.— 9. Bodega.— 10. Cocina.— 11. Comedor servicio.— 14. Plancha.— 15. D.O niñas.— 16. D.O niños.— 17. Gabinete.— 18. D.O padres,— 19. Estar,— 20. Utiles jardín.— 21. Portero.

