



# JOSE MIGUEL DE PRADA-POOLE

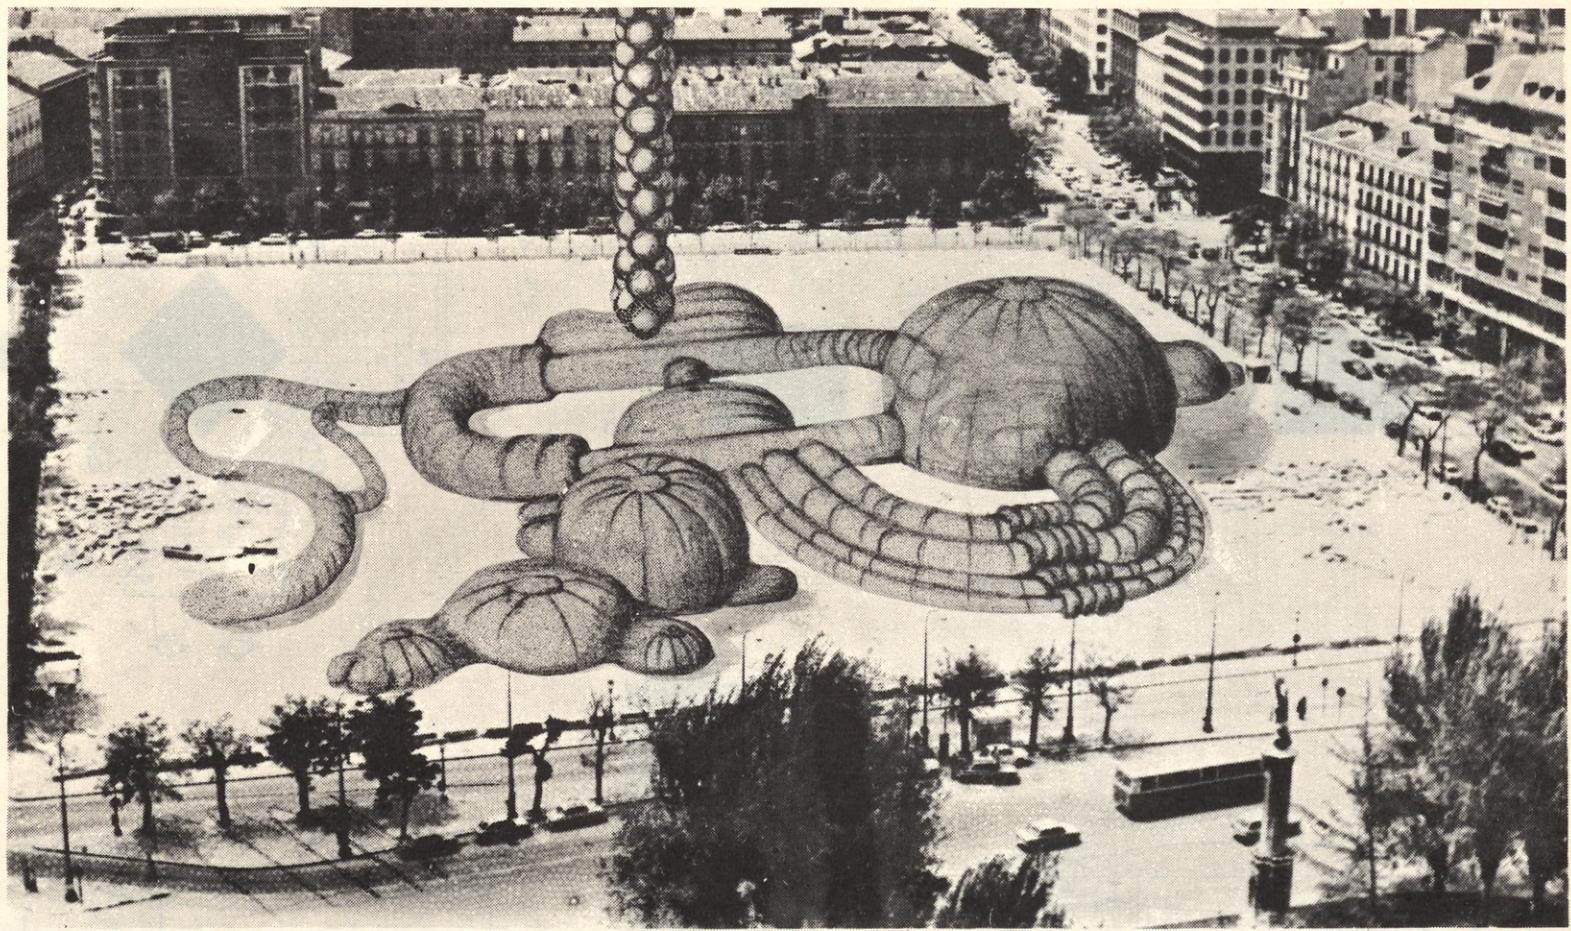


STAND EN LA PLAZA DE COLON

UNIVERSIDAD DE FLORENCIA

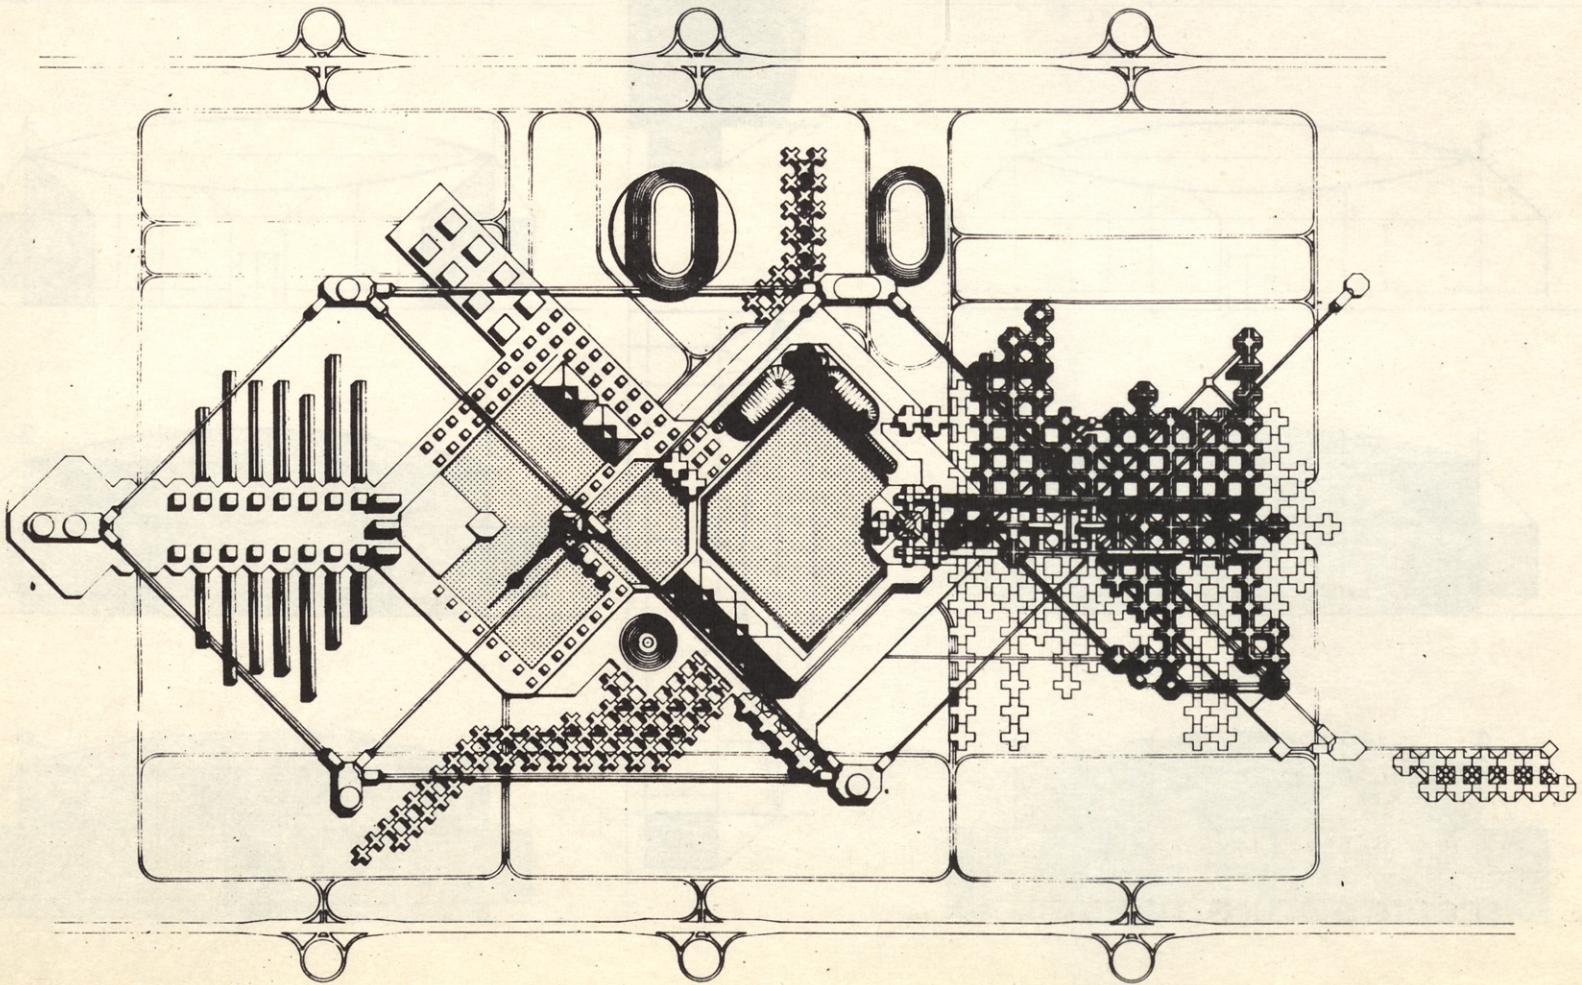


# JOSÉ MIGUEL DE PRADA-POOLE

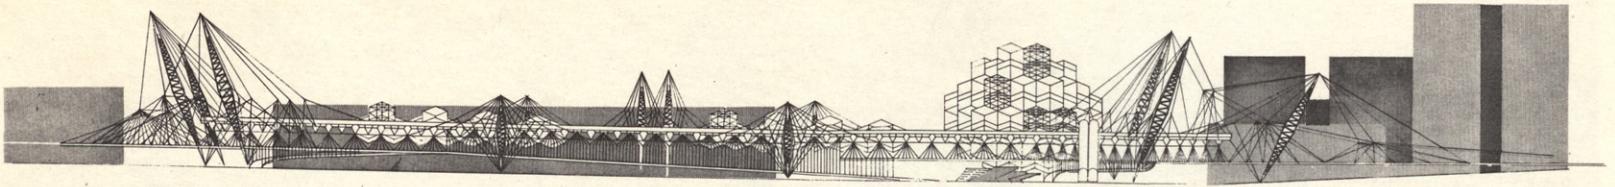


**ALZADO NORTE**

PLAZA DE COLON

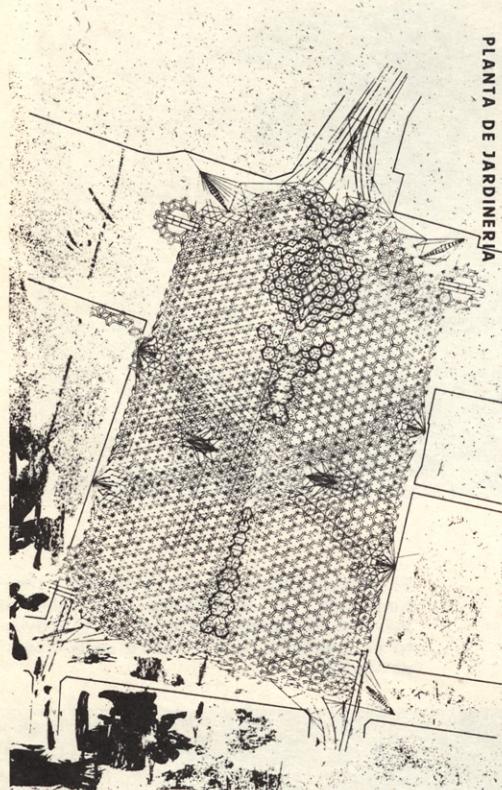


PLANTA DE JARDINERIA

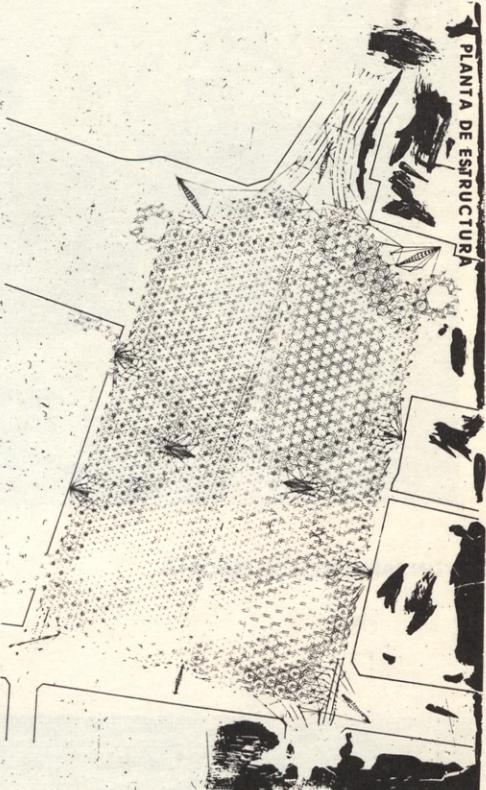


PLANTA DE ESTRUCTURA

La búsqueda de nuevos lenguajes arquitectónicos, desde la rotundidad semántica de las nuevas técnicas y los nuevos materiales, puede comportar equívocas sintaxis espaciales, habituales en ciertas manifestaciones internacionales que confunden la utopía tecnológica con peligrosos caracteres de extemporaneidad.

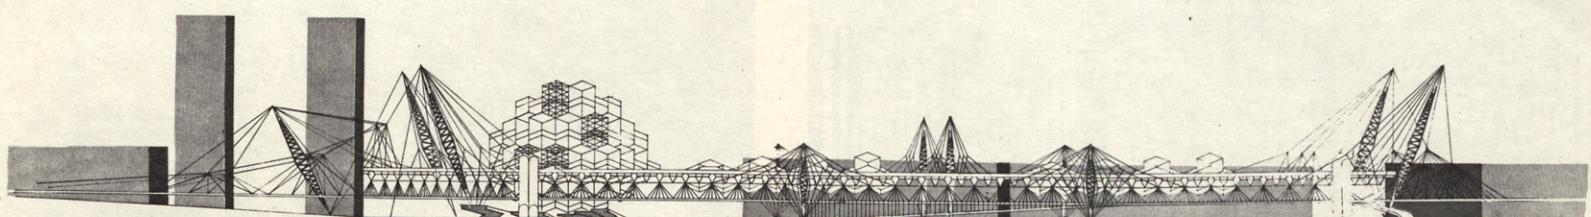

**ALZADO SUR**

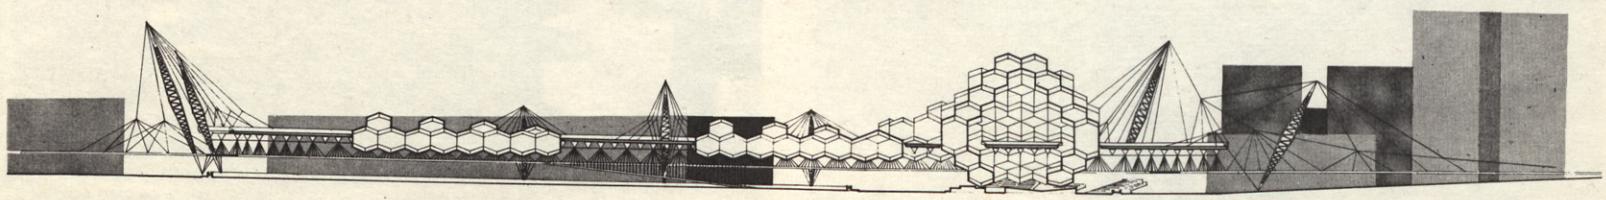

**SECCION LONGITUDINAL**