
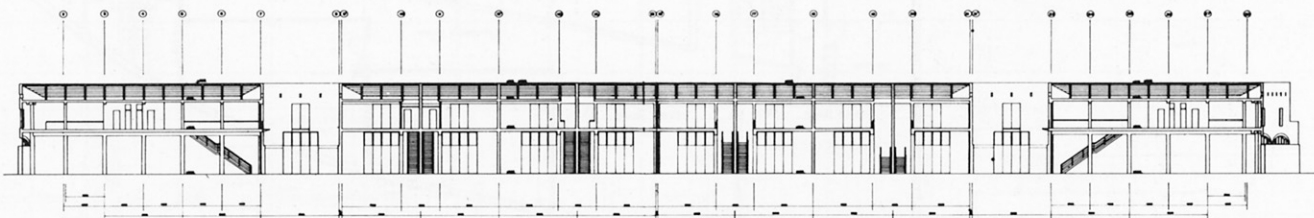
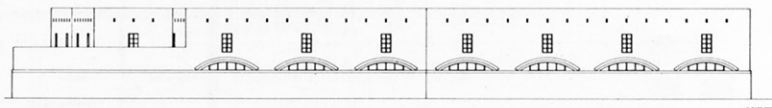
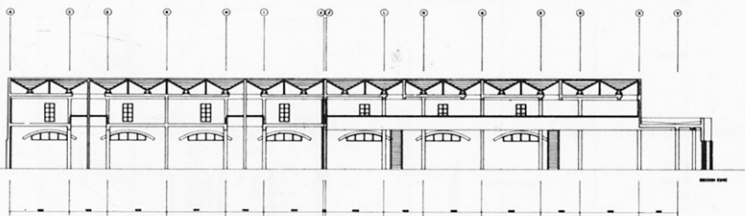
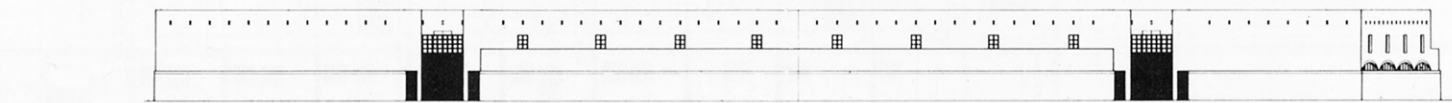
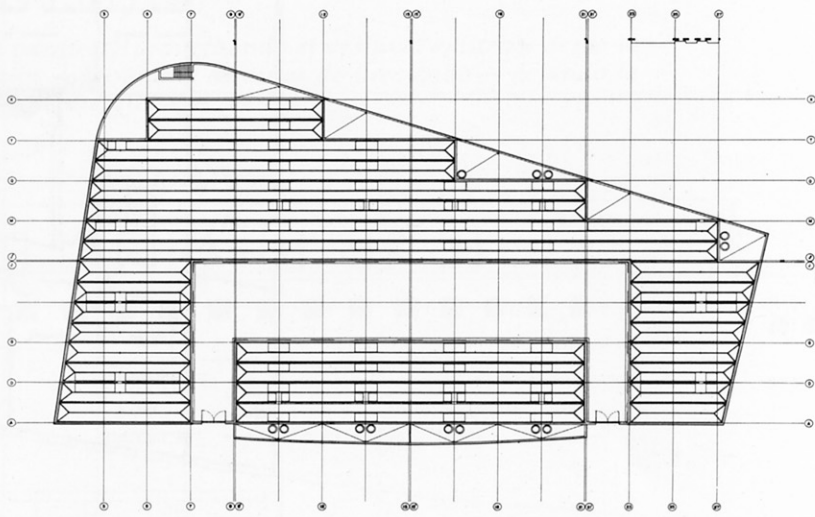


Núcleo industrial

Arquitectos: E. Sánchez; J. Frechilla; L. Herrero; J. M. López Peláez y E. Rodríguez.

Colaboradores: L. Martínez Barreiro; F. Oíza, M. Paredes, arquitectos; Tomás Gonzalo, estudiante.

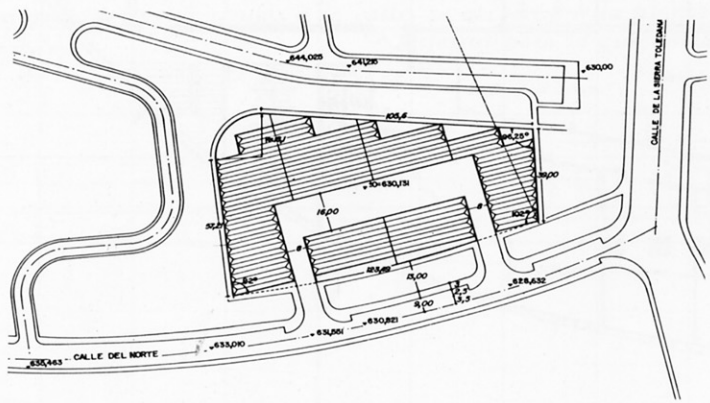

Las viviendas que rodean el núcleo industrial sobrepasan en altura el edificio, cobrando especial importancia la cubierta de teja. Esto junto con la diversidad de tamaños de las naves y la forma de la parcela son los puntos de partida del proyecto.

