



# Nueva sede del Colegio de Aparejadores Lérida, 1981


Arquitectos: Franc Fernández y  
Moisés Gallego  
Aparejador: Ramón Pallás

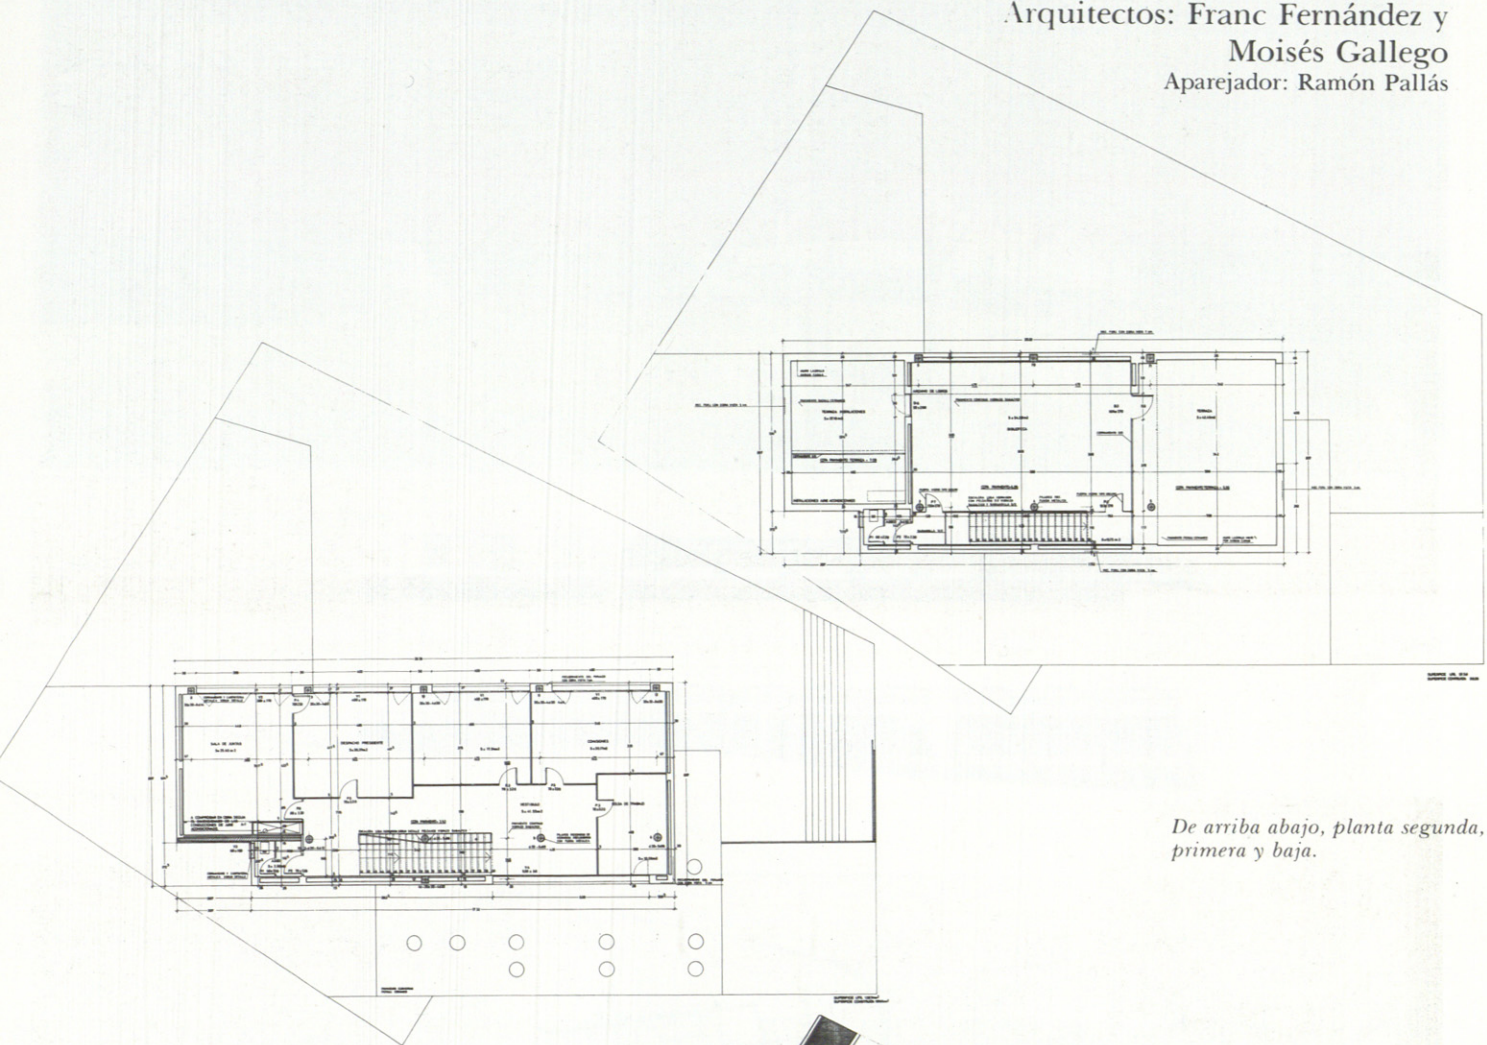

*De arriba abajo, planta segunda,  
primera y baja.*

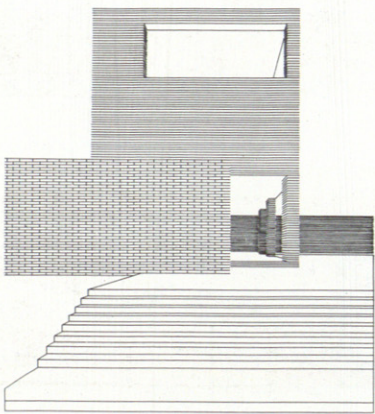

*En esta página, perspectiva del acceso desde  
la calle y plantas, en la página siguiente  
diversas vistas del exterior e interior del  
edificio.*

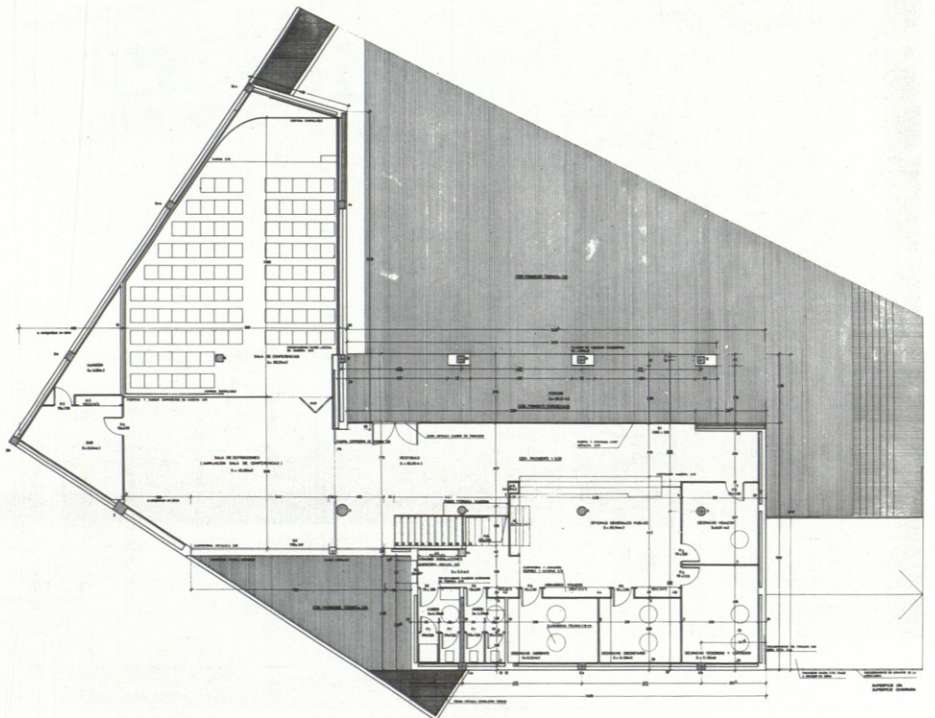



Fotografías: Enric Berenguer

