




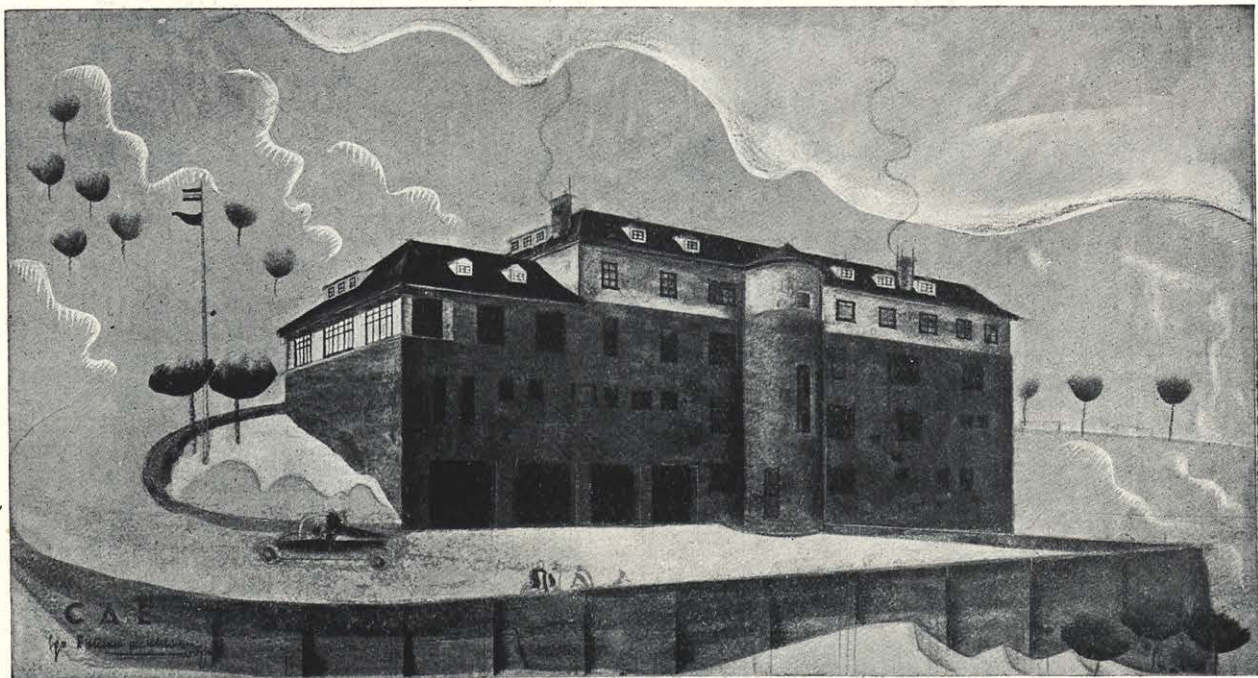

Arq. Santiago Esteban de la Mora.

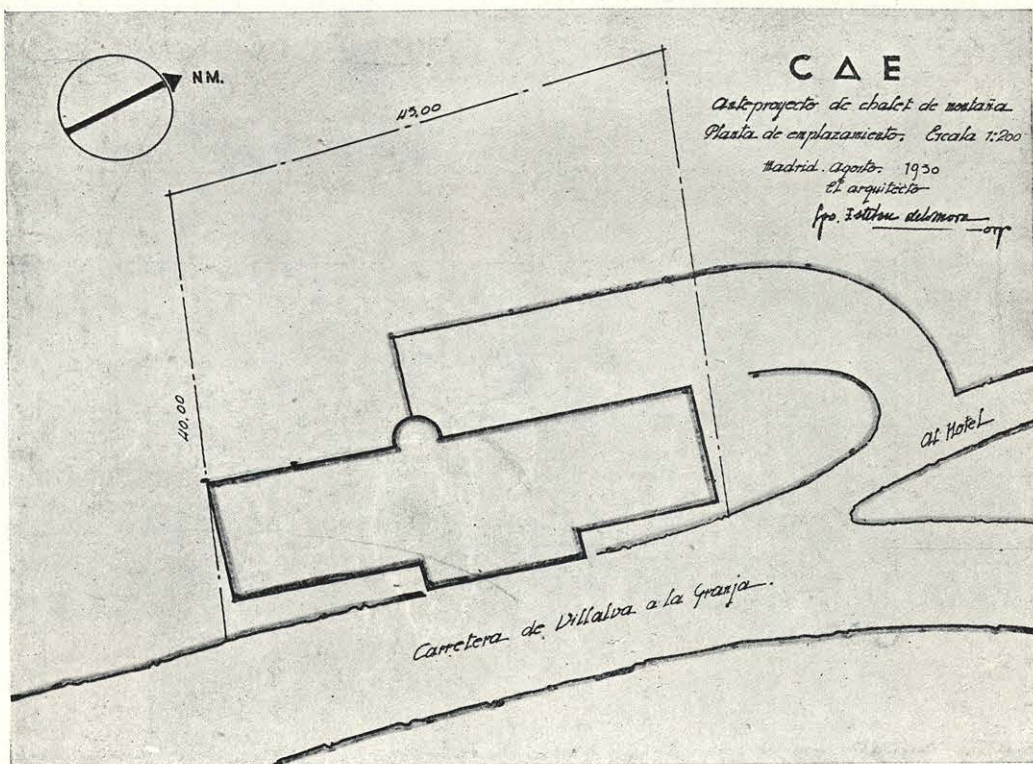


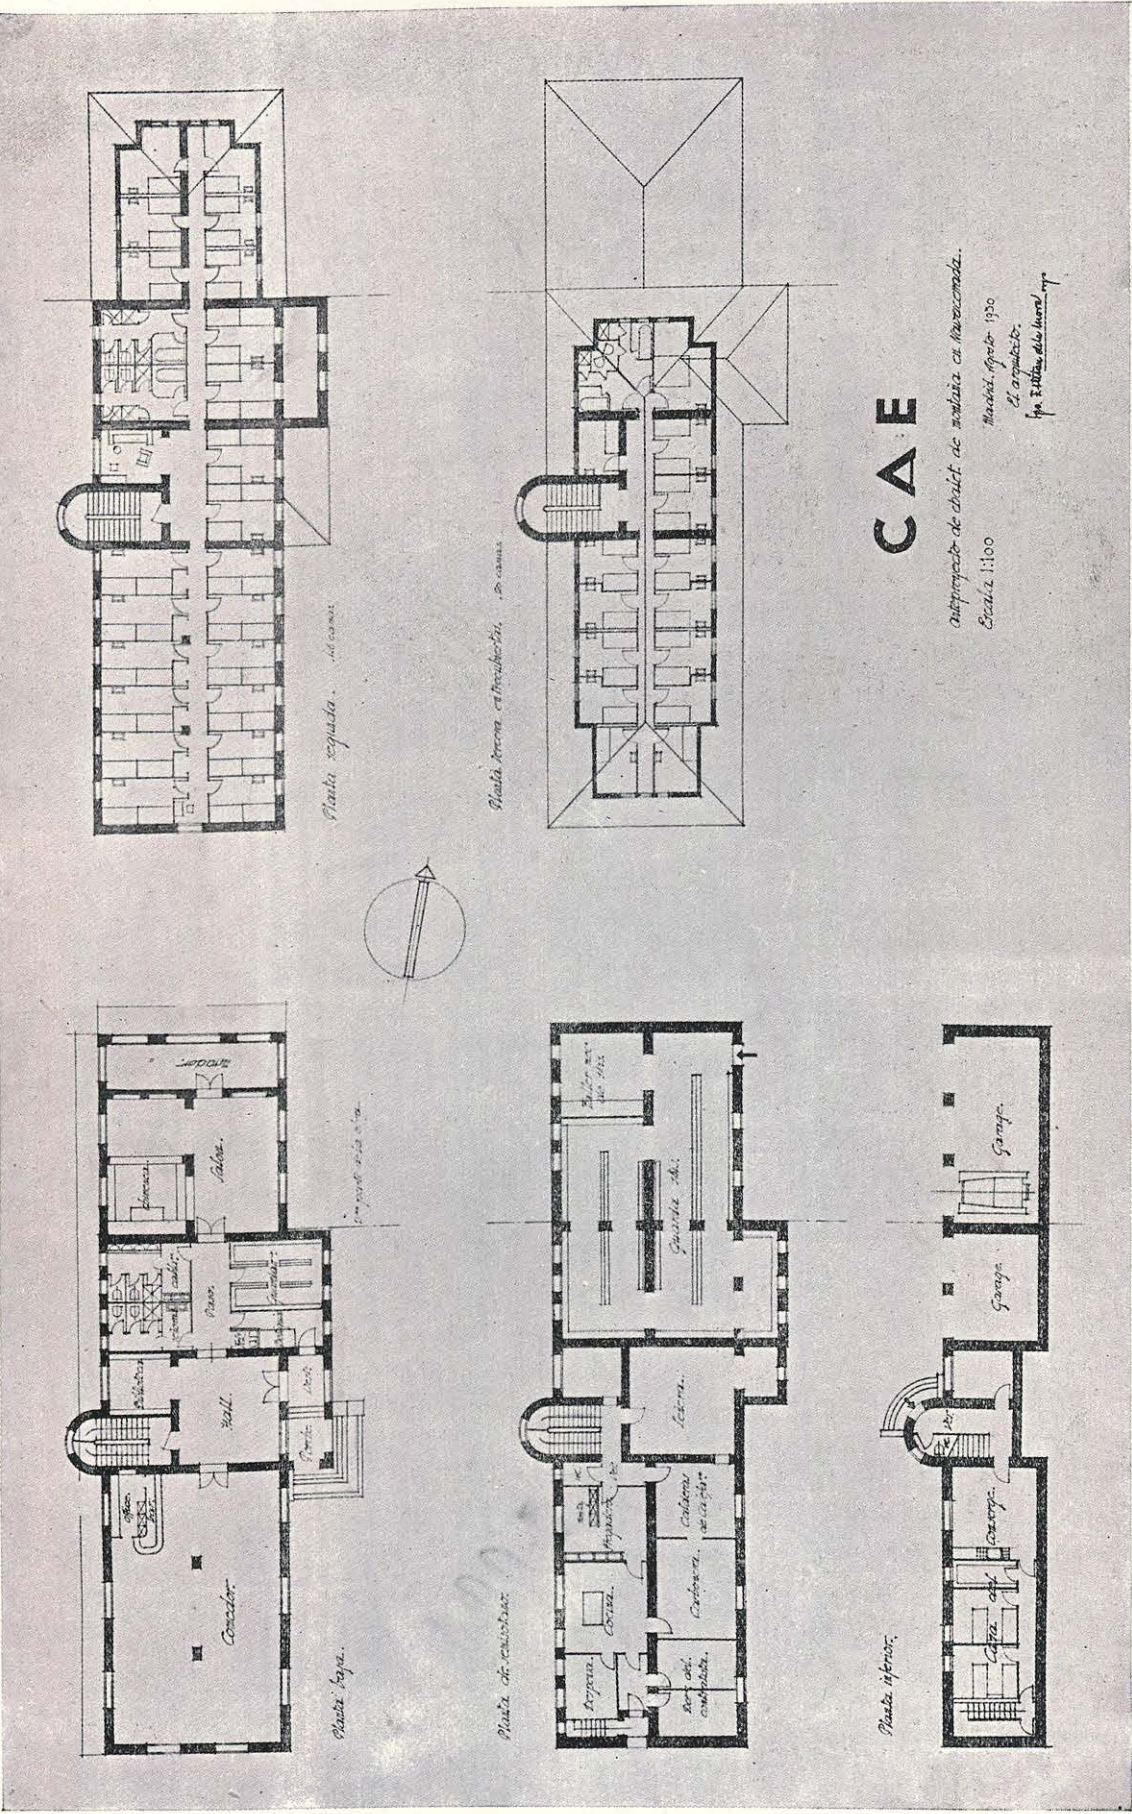

Arq. Santiago Esteban de la Mora.

CAE

El arquitecto
Sr. Santiago Esteban de la Mora

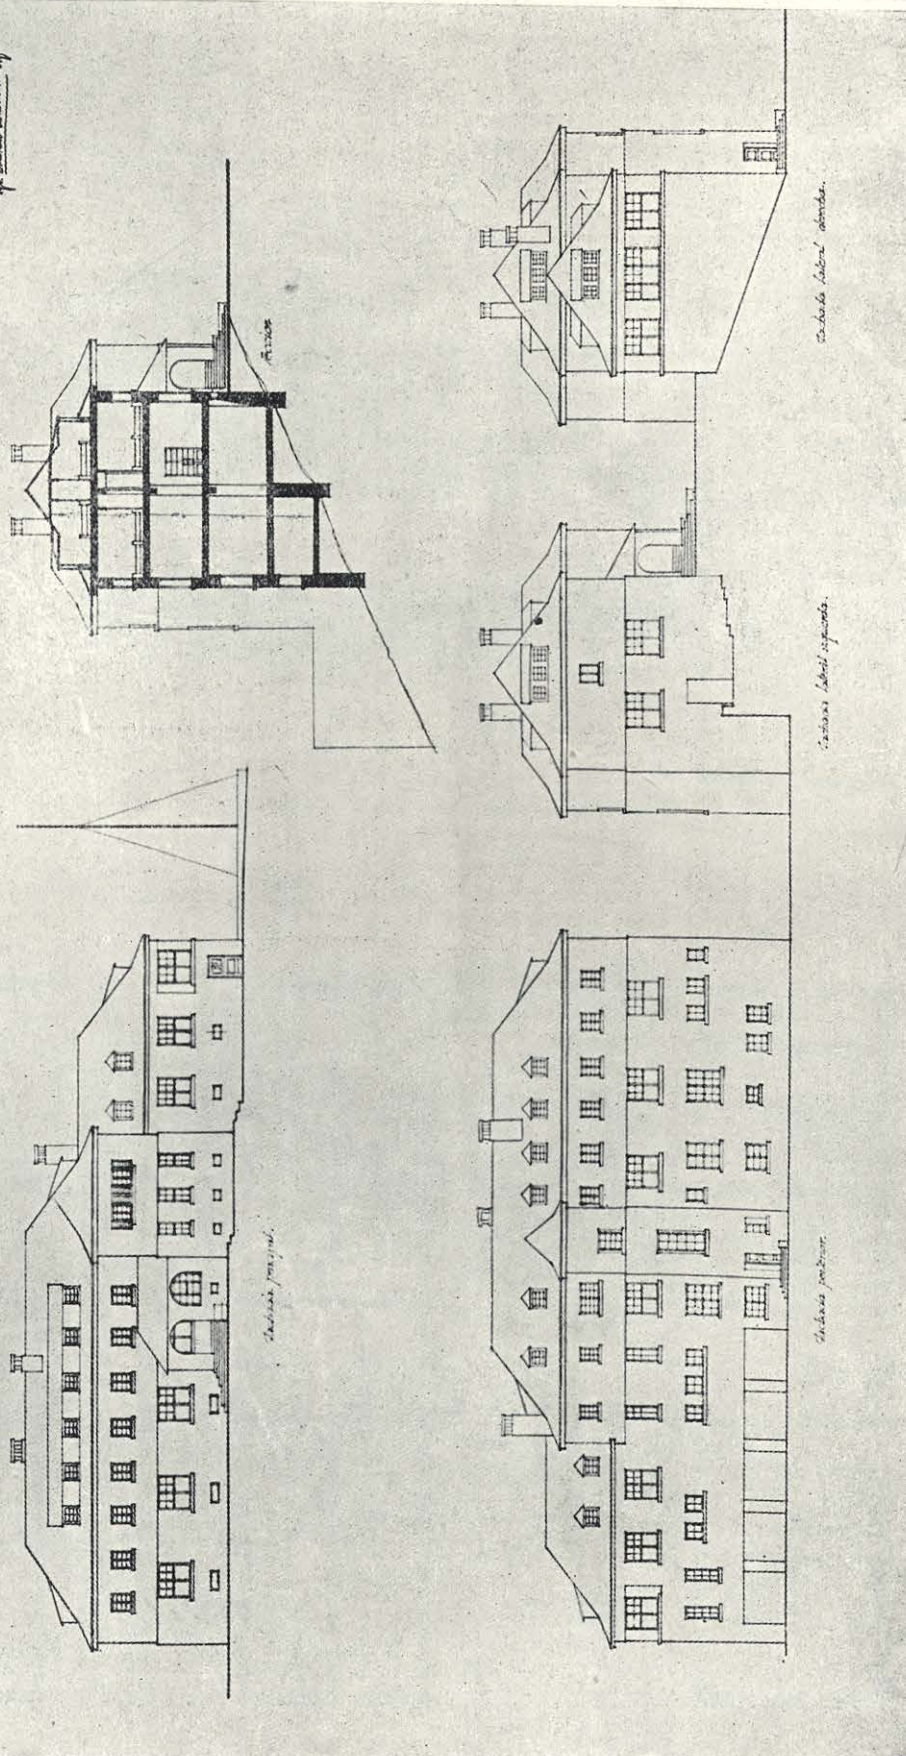

Arq. Santiago Esteban de la Mora.