



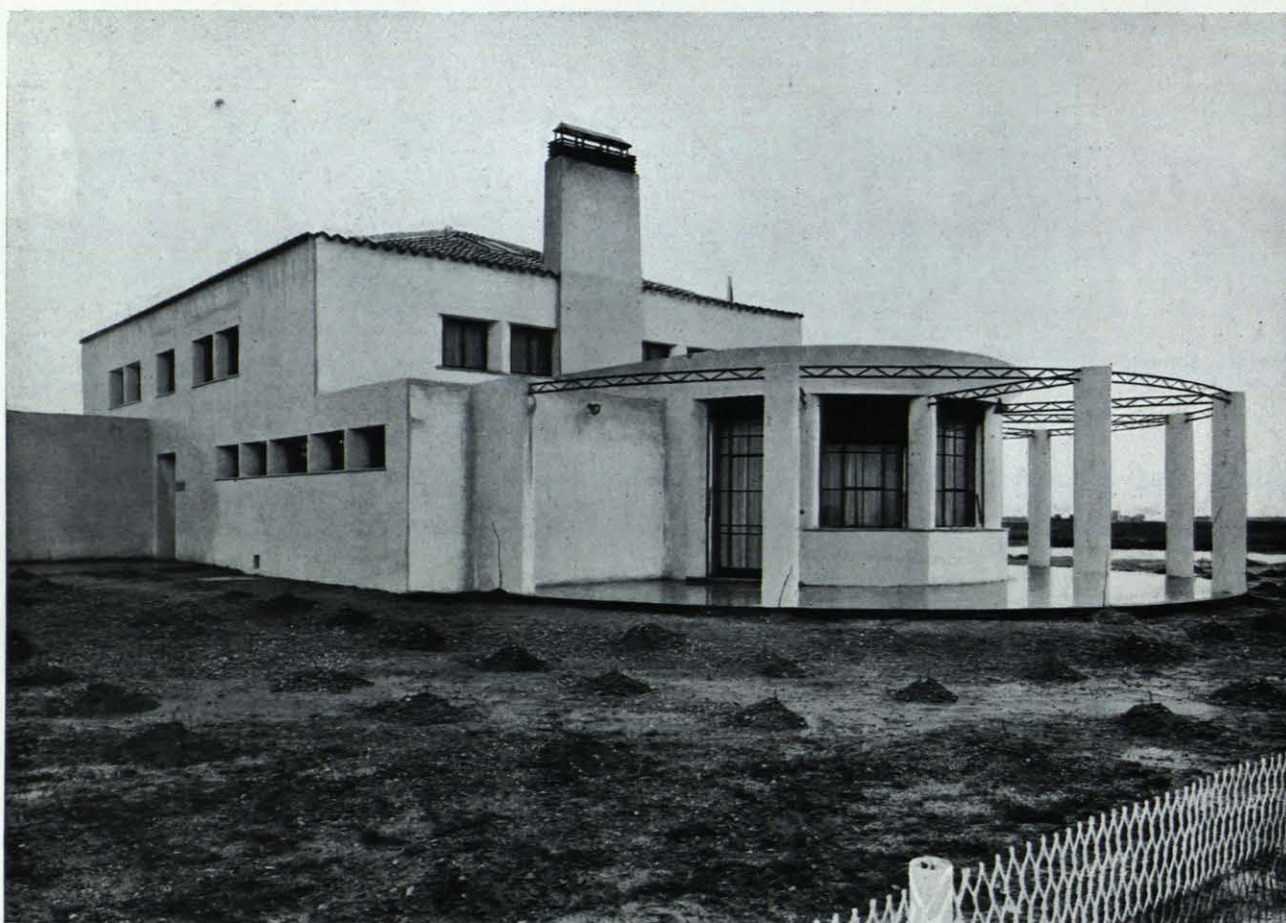

PATRONATO NACIONAL DE TURISMO, ALBERGUE
DE MANZANARES.

Arqs., *Domínguez y Arniches.*



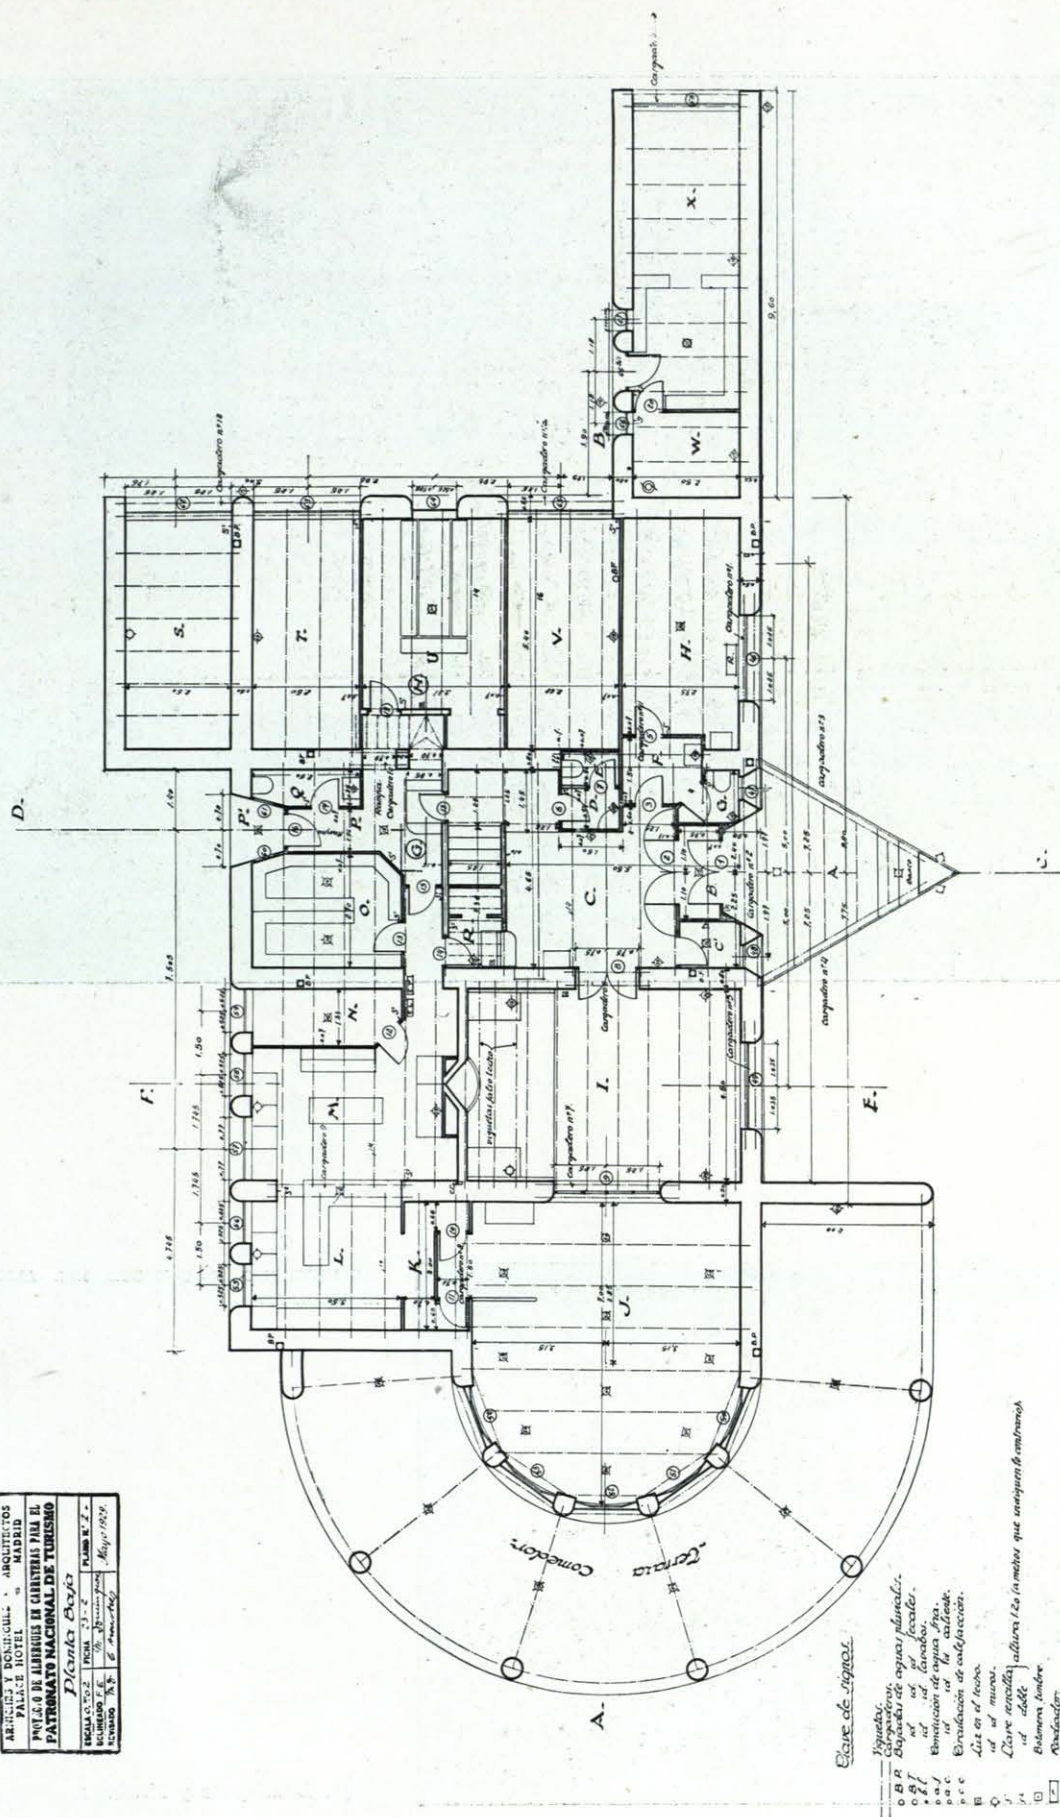




RECIBIMIENTO Y COMEDOR DEL ALBERGUE DE MANZANARES.

Arqs., Domínguez y Arniches.

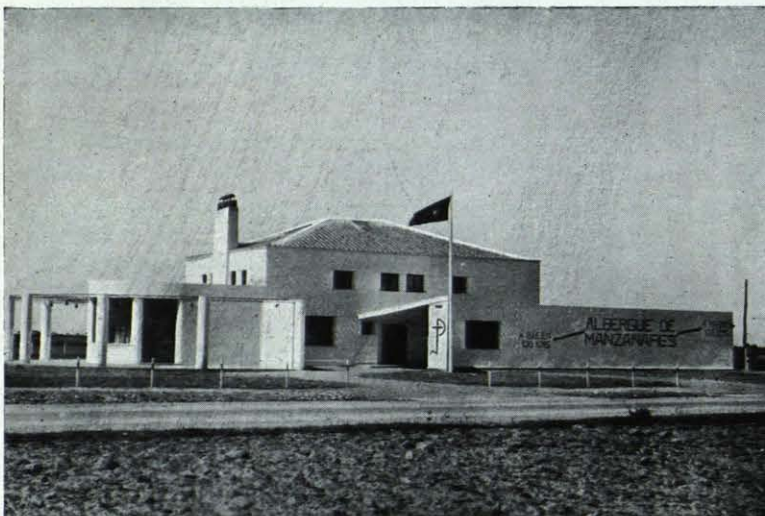

SALÓN Y VISTA EXTERIOR DEL ALBERGUE DE MANZANARES.

Arqs., *Domínguez y Arniches.*

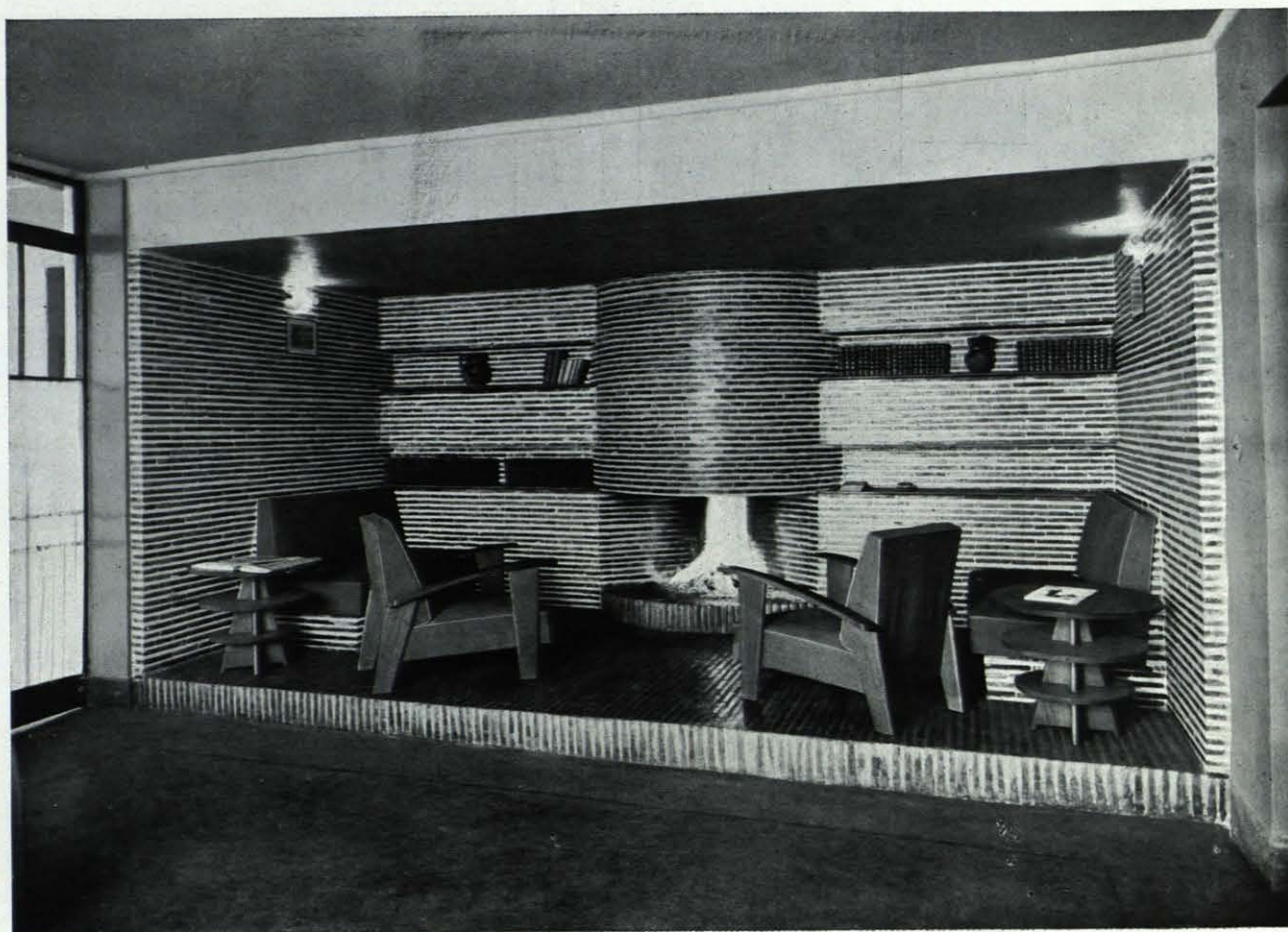


CHIMENEA Y CUARTO INDIVIDUAL EN EL MISMO.




Arqs., Domínguez y Arniches.


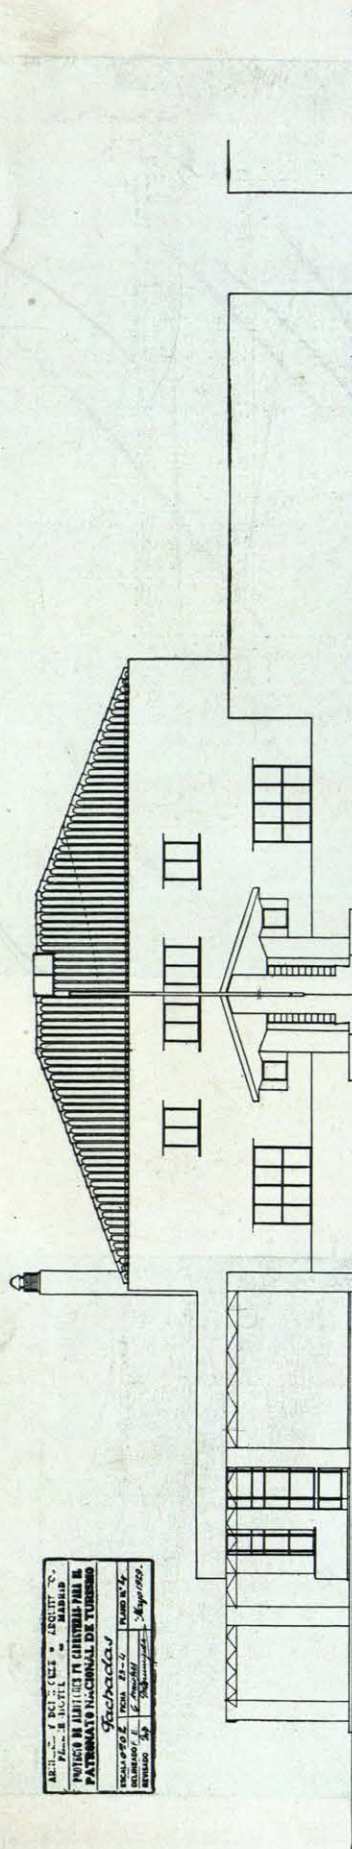


Fachada principal.

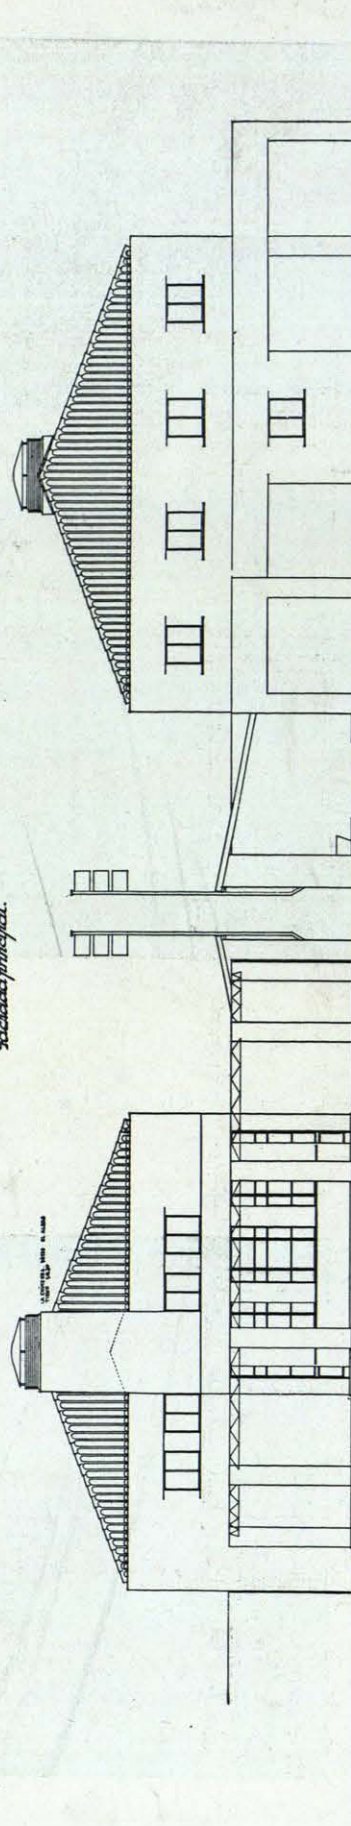


Fachada izquierda.

Fachada derecha.

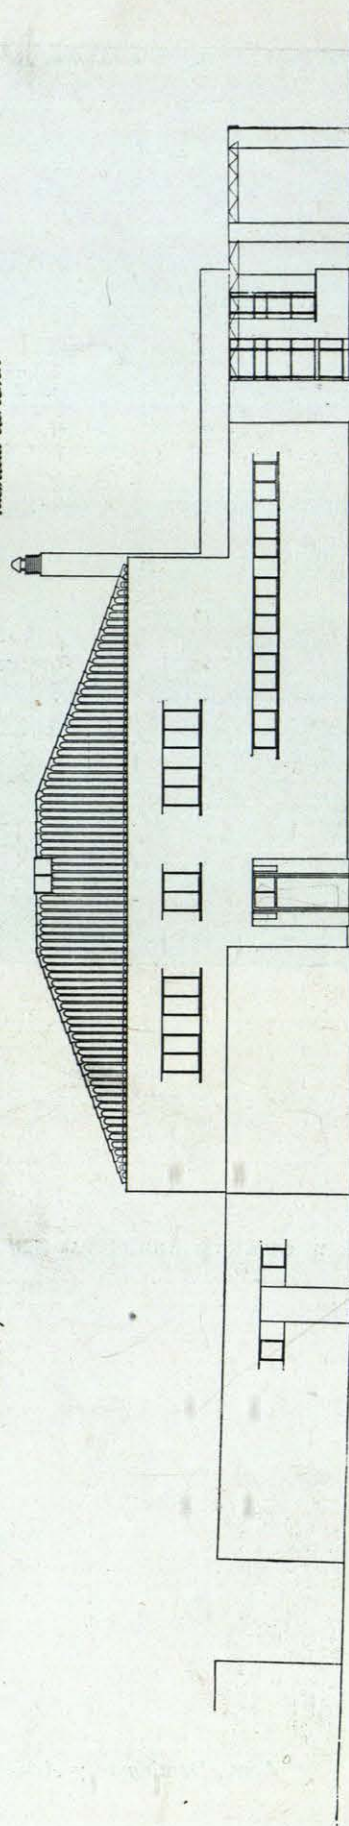

Fachada posterior.


ARQUITECTOS Y DISEÑADORES: "ARQUITECTOS"
 PALACE HOTEL, MADRID
 PROYECTO DE ALBERGUE EN CARILLERAS PIA H.
 PATRONATO NACIONAL DE TURISMO
 Sección: 1-1-5
 PLANO N.º 5

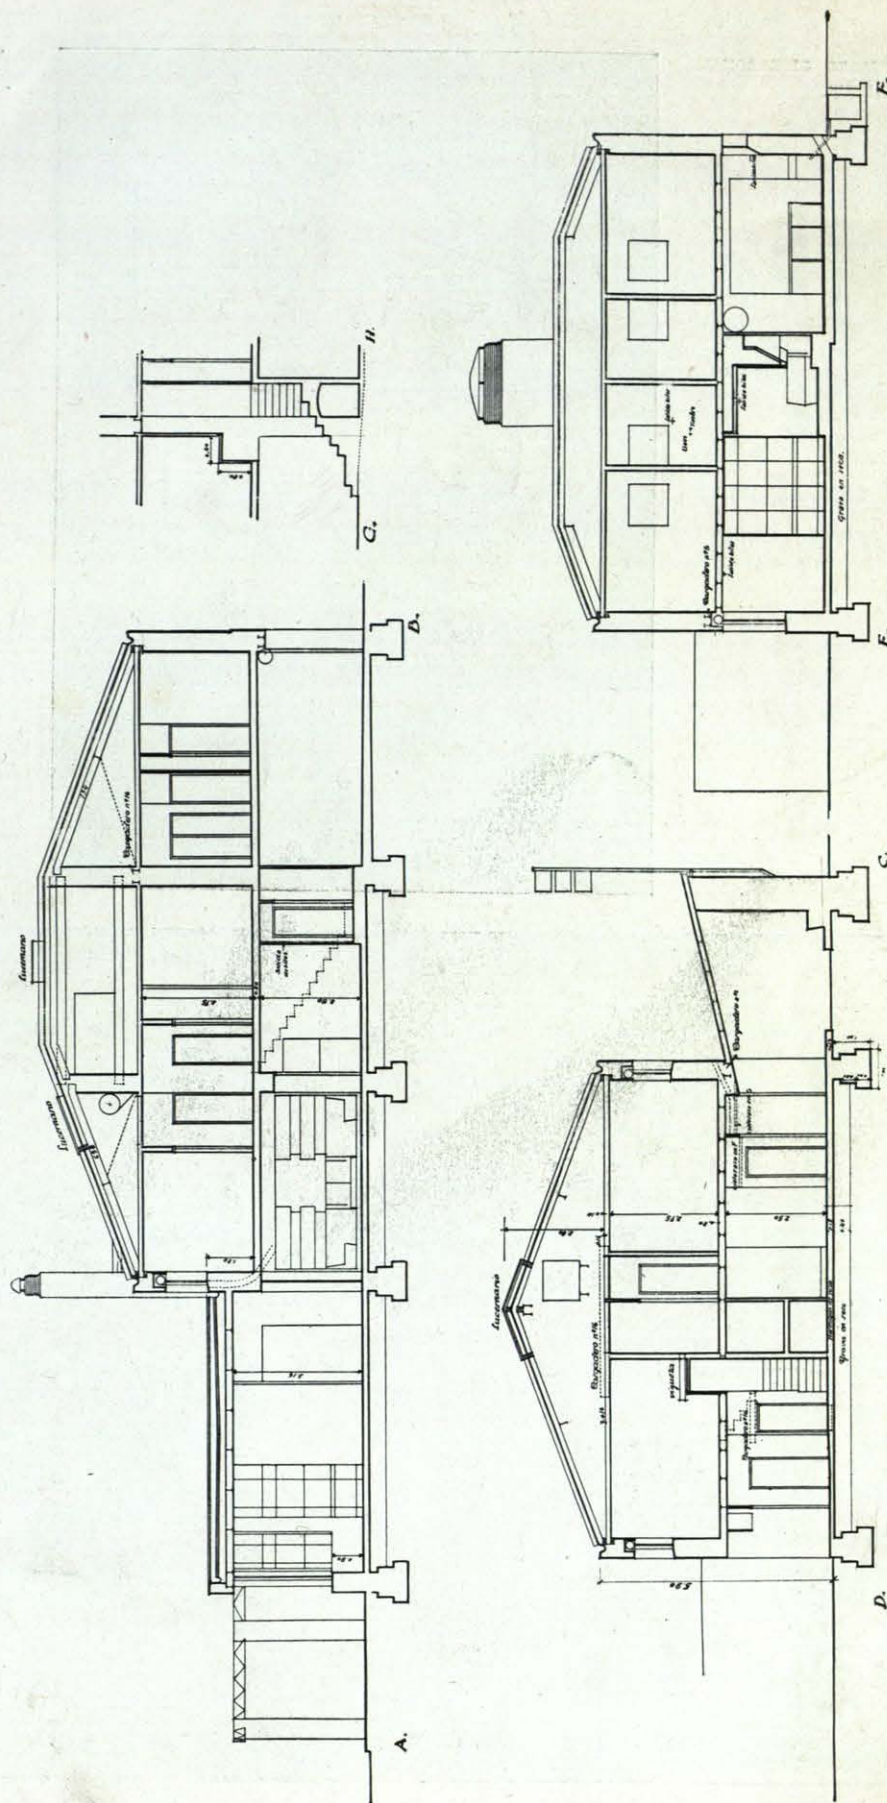


BAÑO Y CUARTO BIPERSONAL
EN EL ALBERGUE.



Arqs., *Domínguez y
Arniches,*

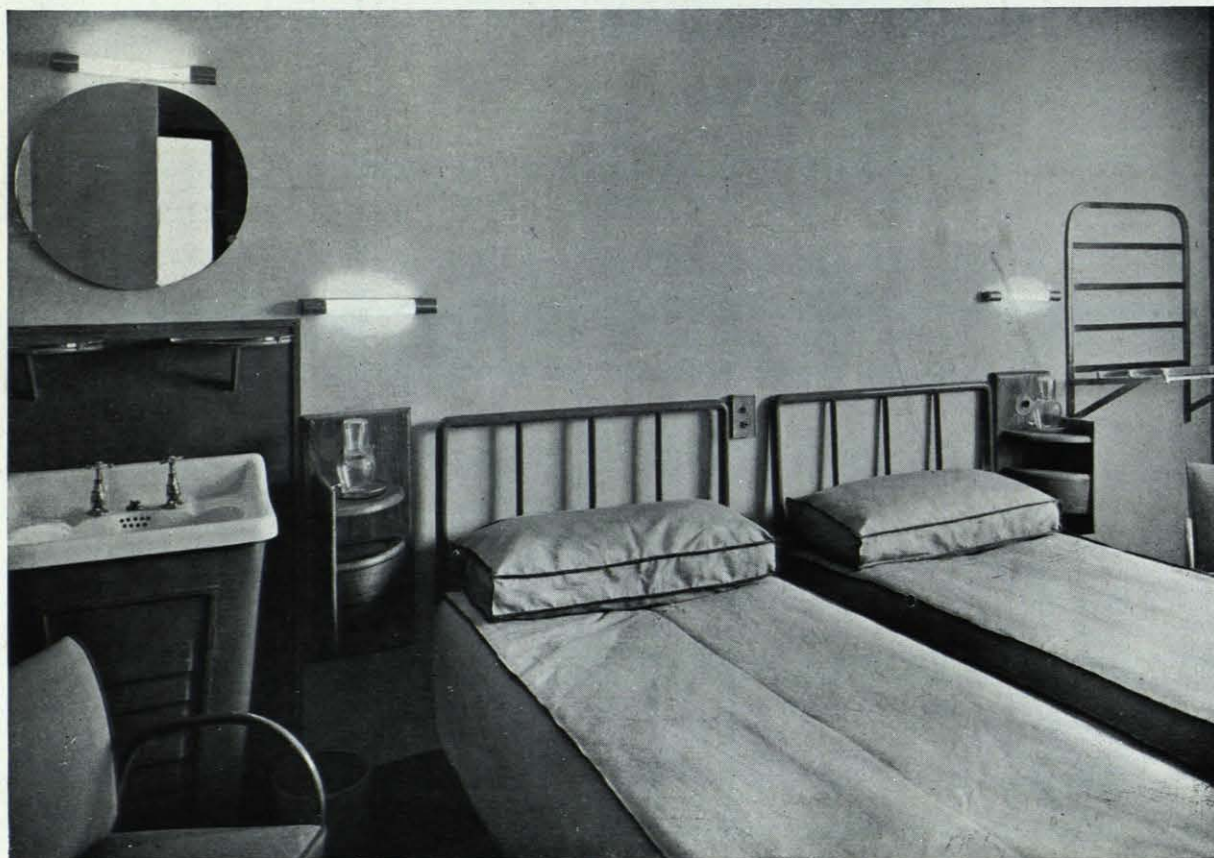



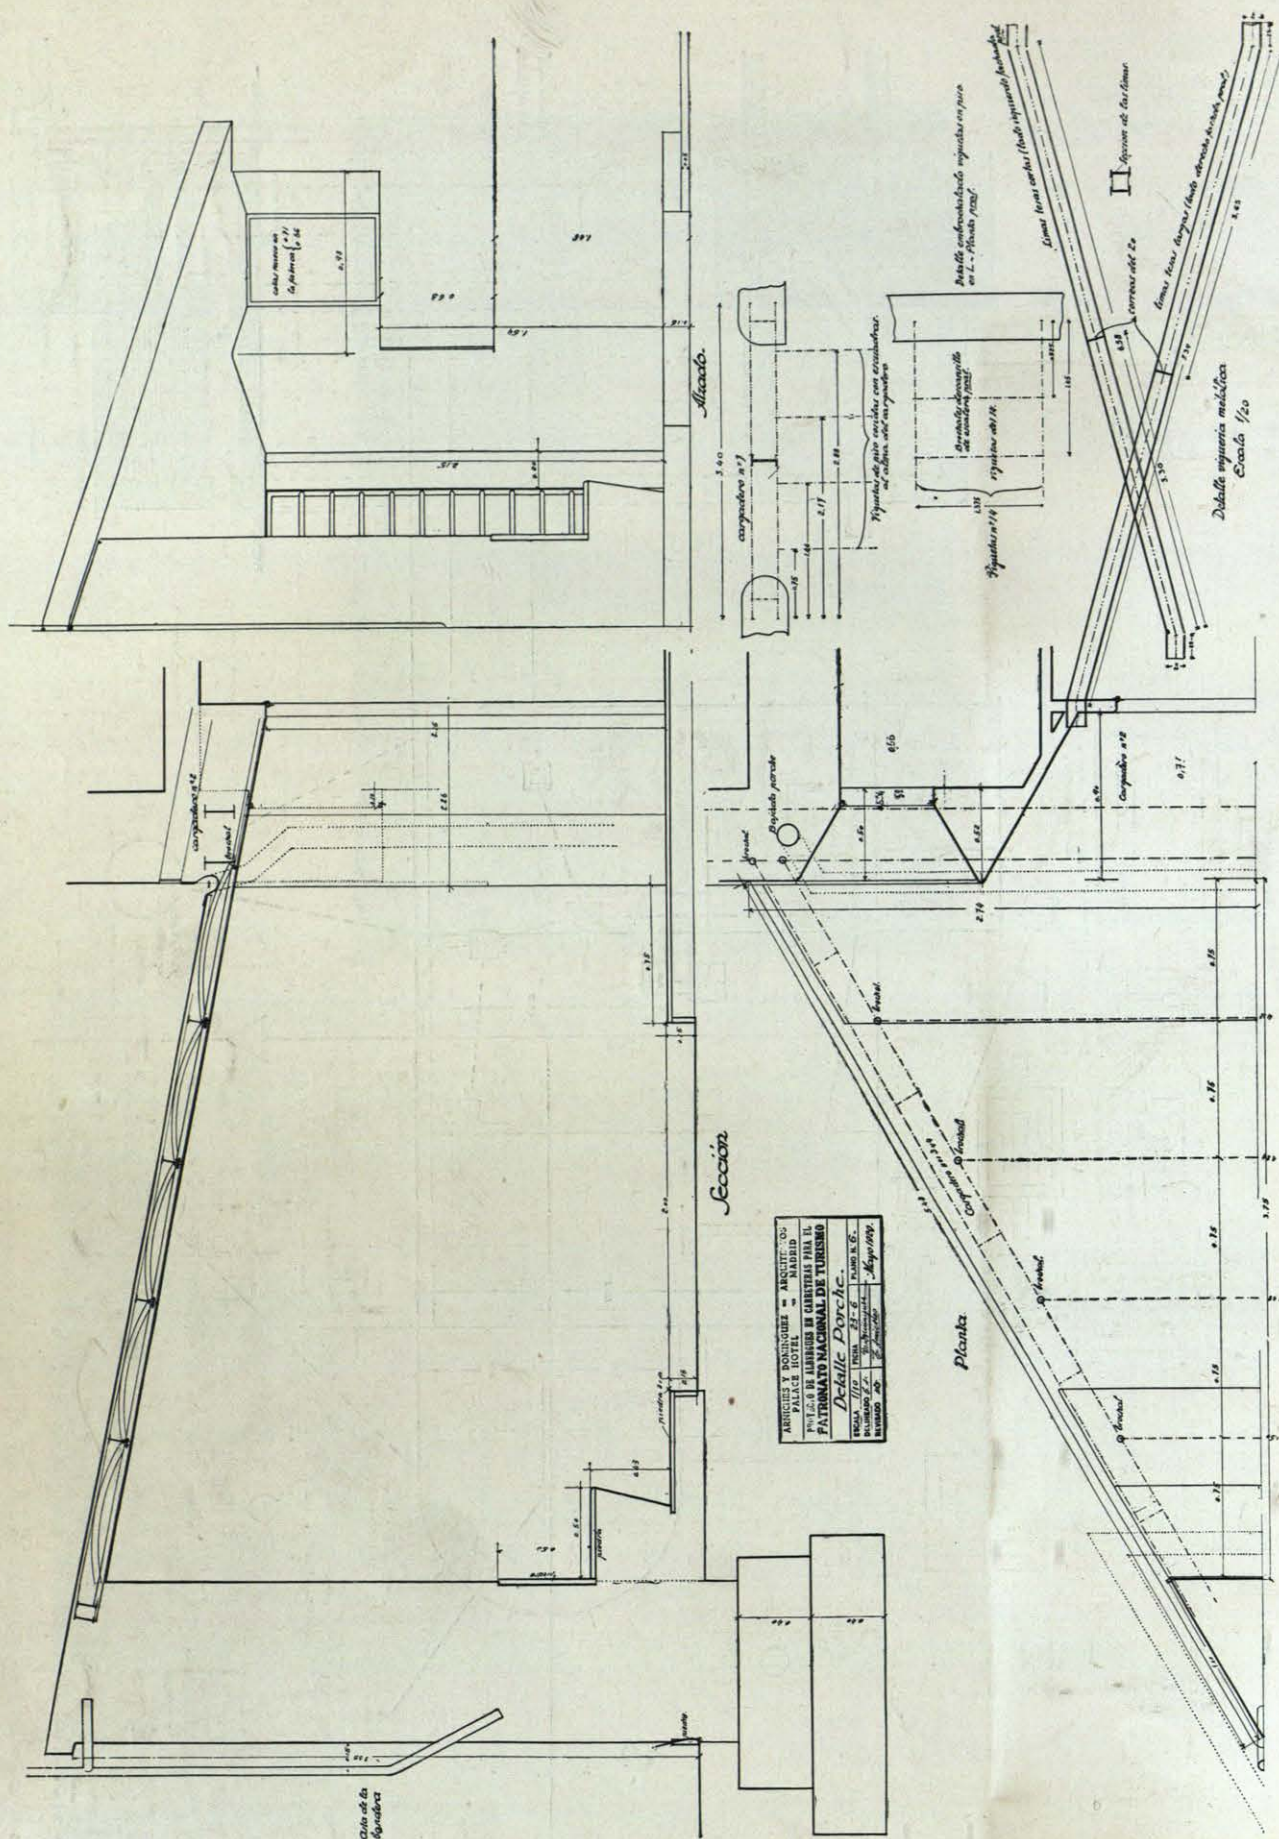

 PALACE HOTEL MADRID
 PATRONATO NACIONAL DE TURISMO

