

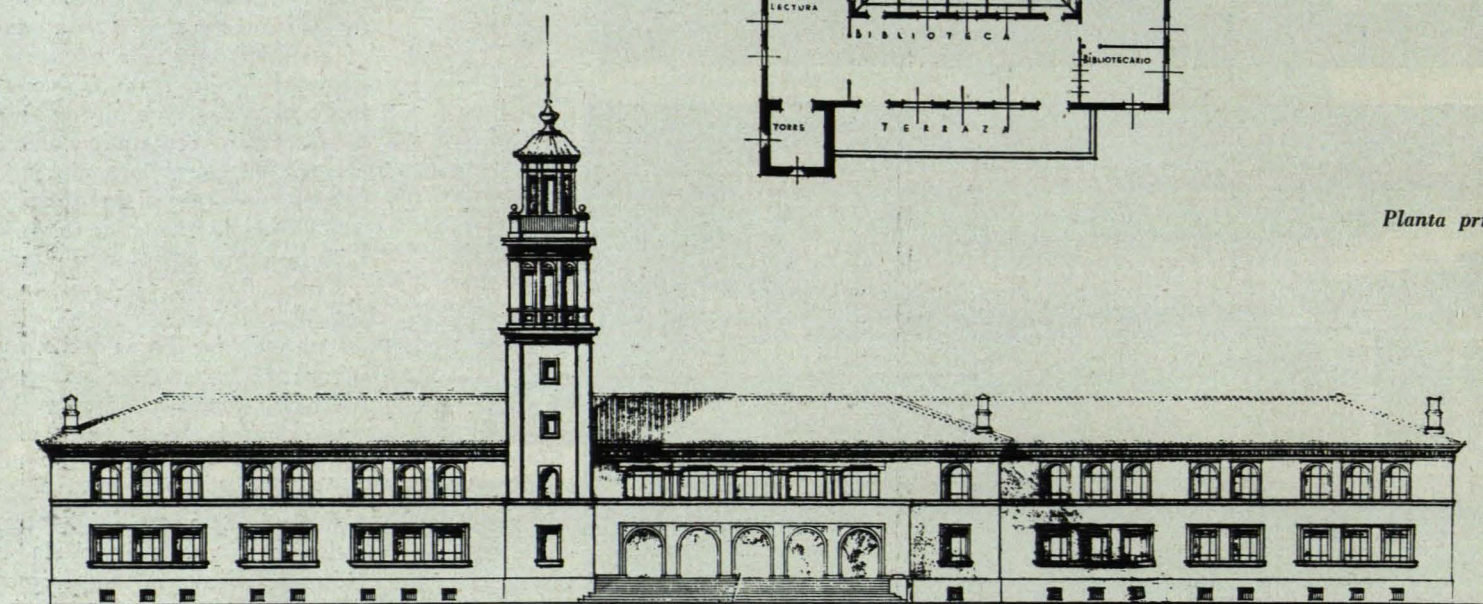


Arquitecto:
Teodoro Rios

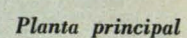

Fachada principal

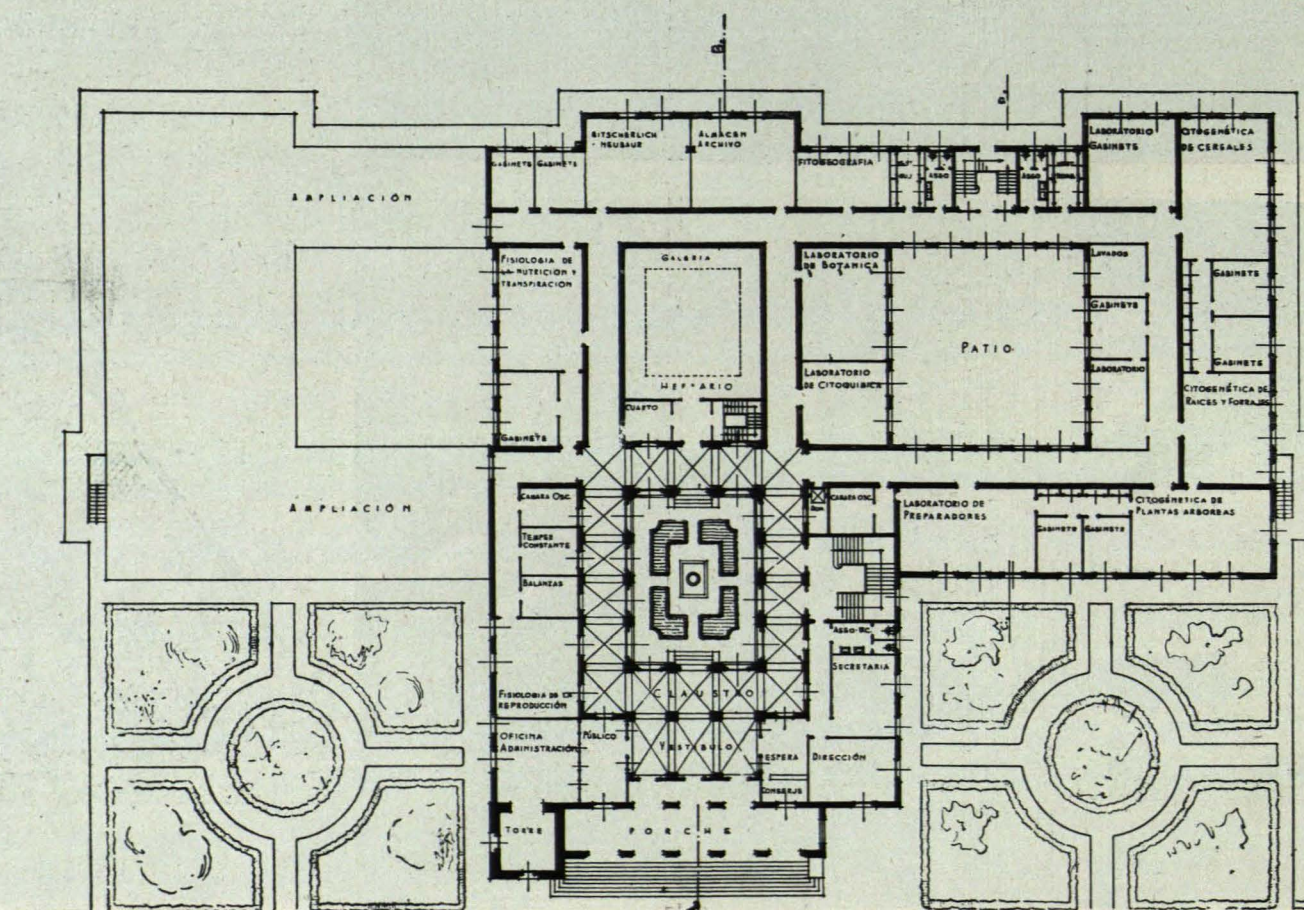

Planta baja