Edificio de Aulas y Seminarios
Sevilla
1972

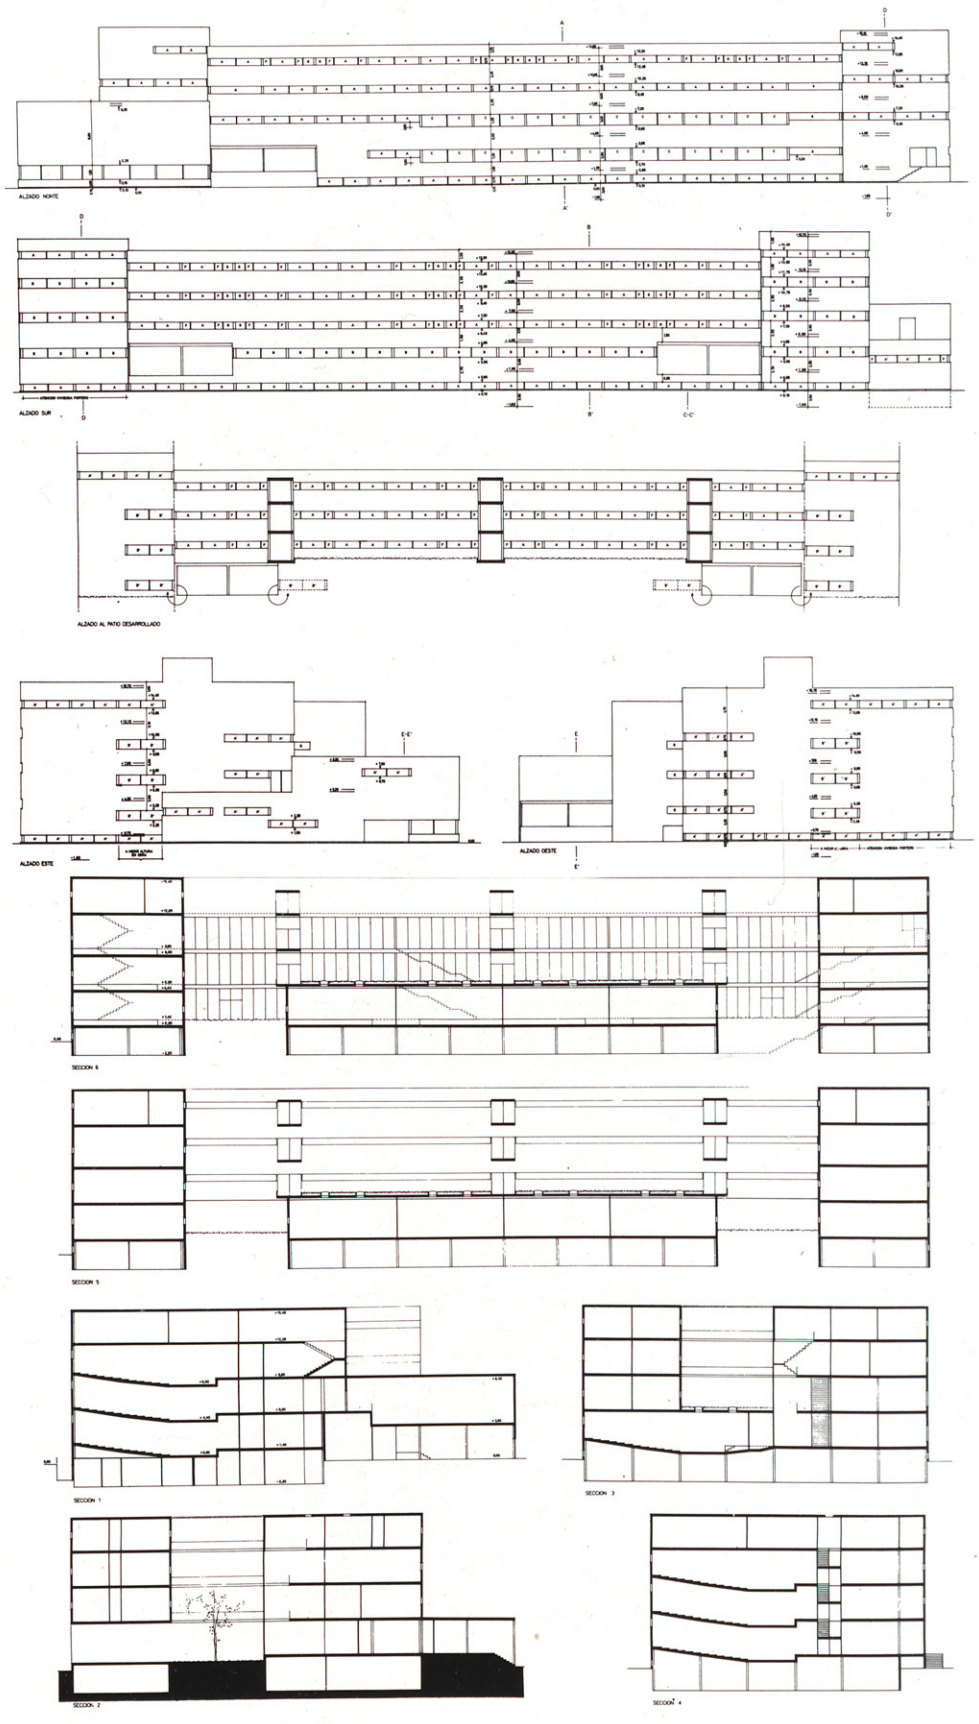

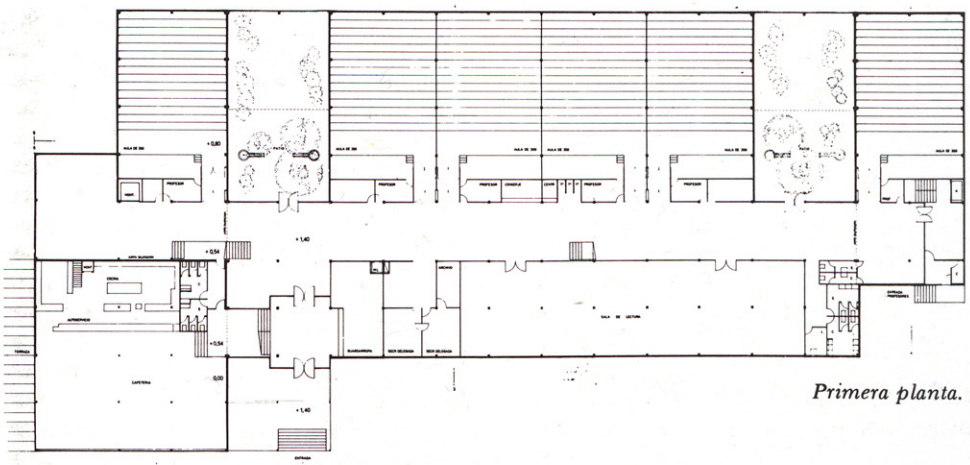

Primera planta.

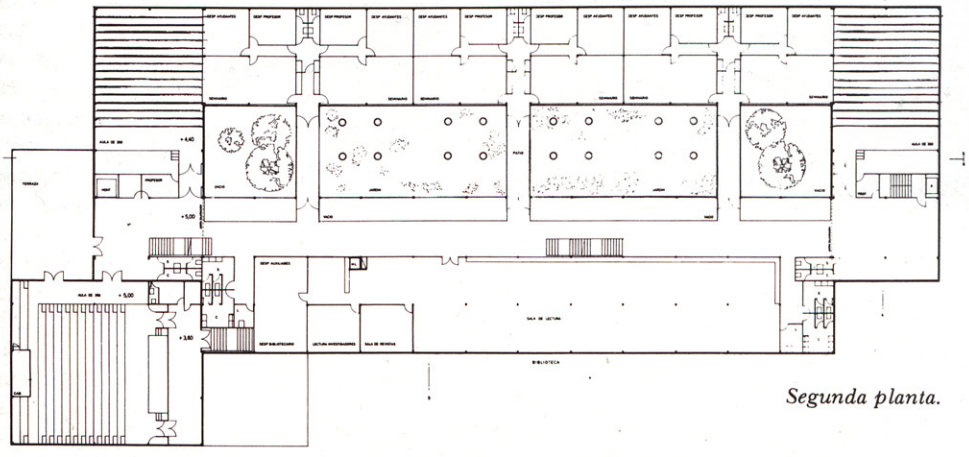

Segunda planta.

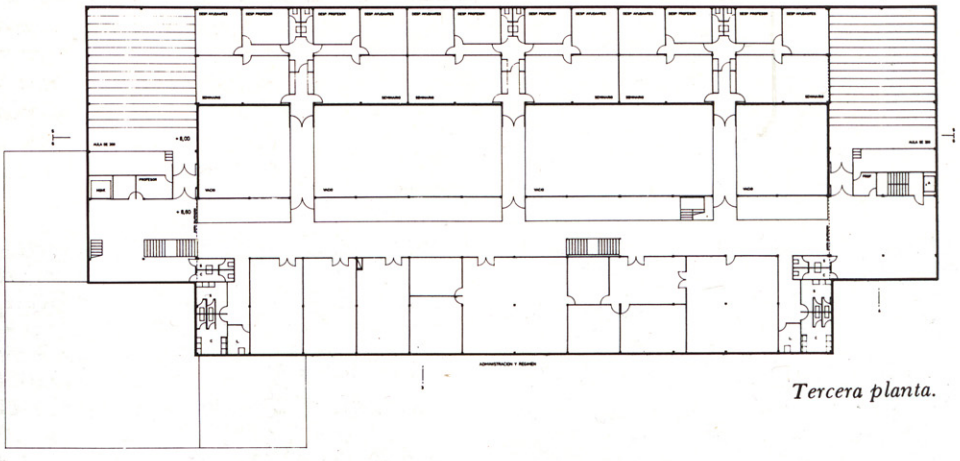

Tercera planta.

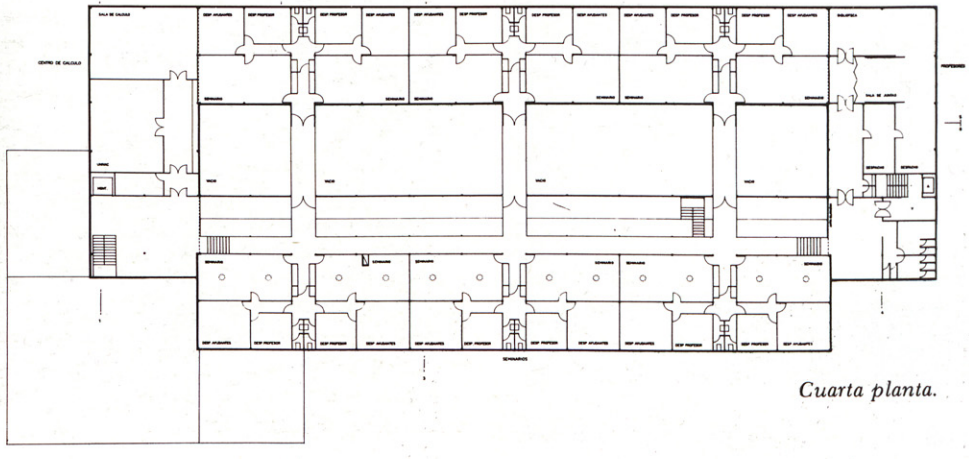
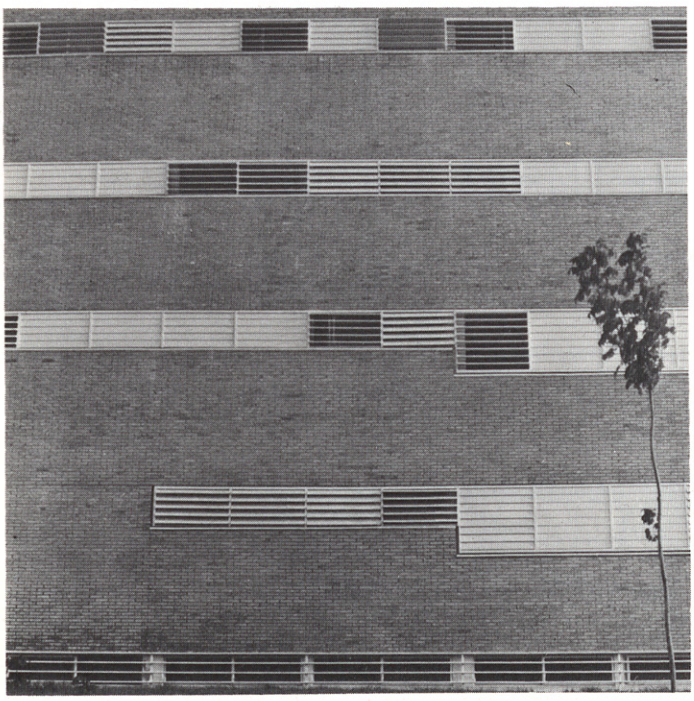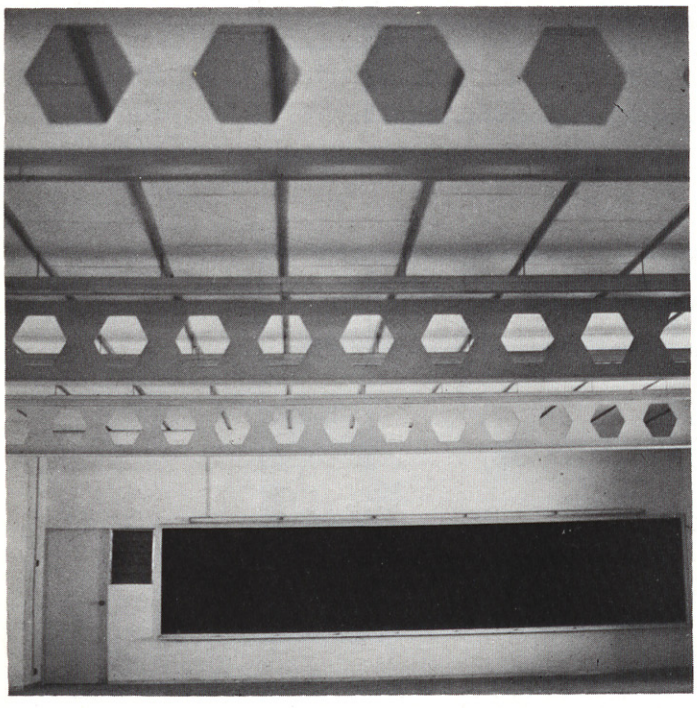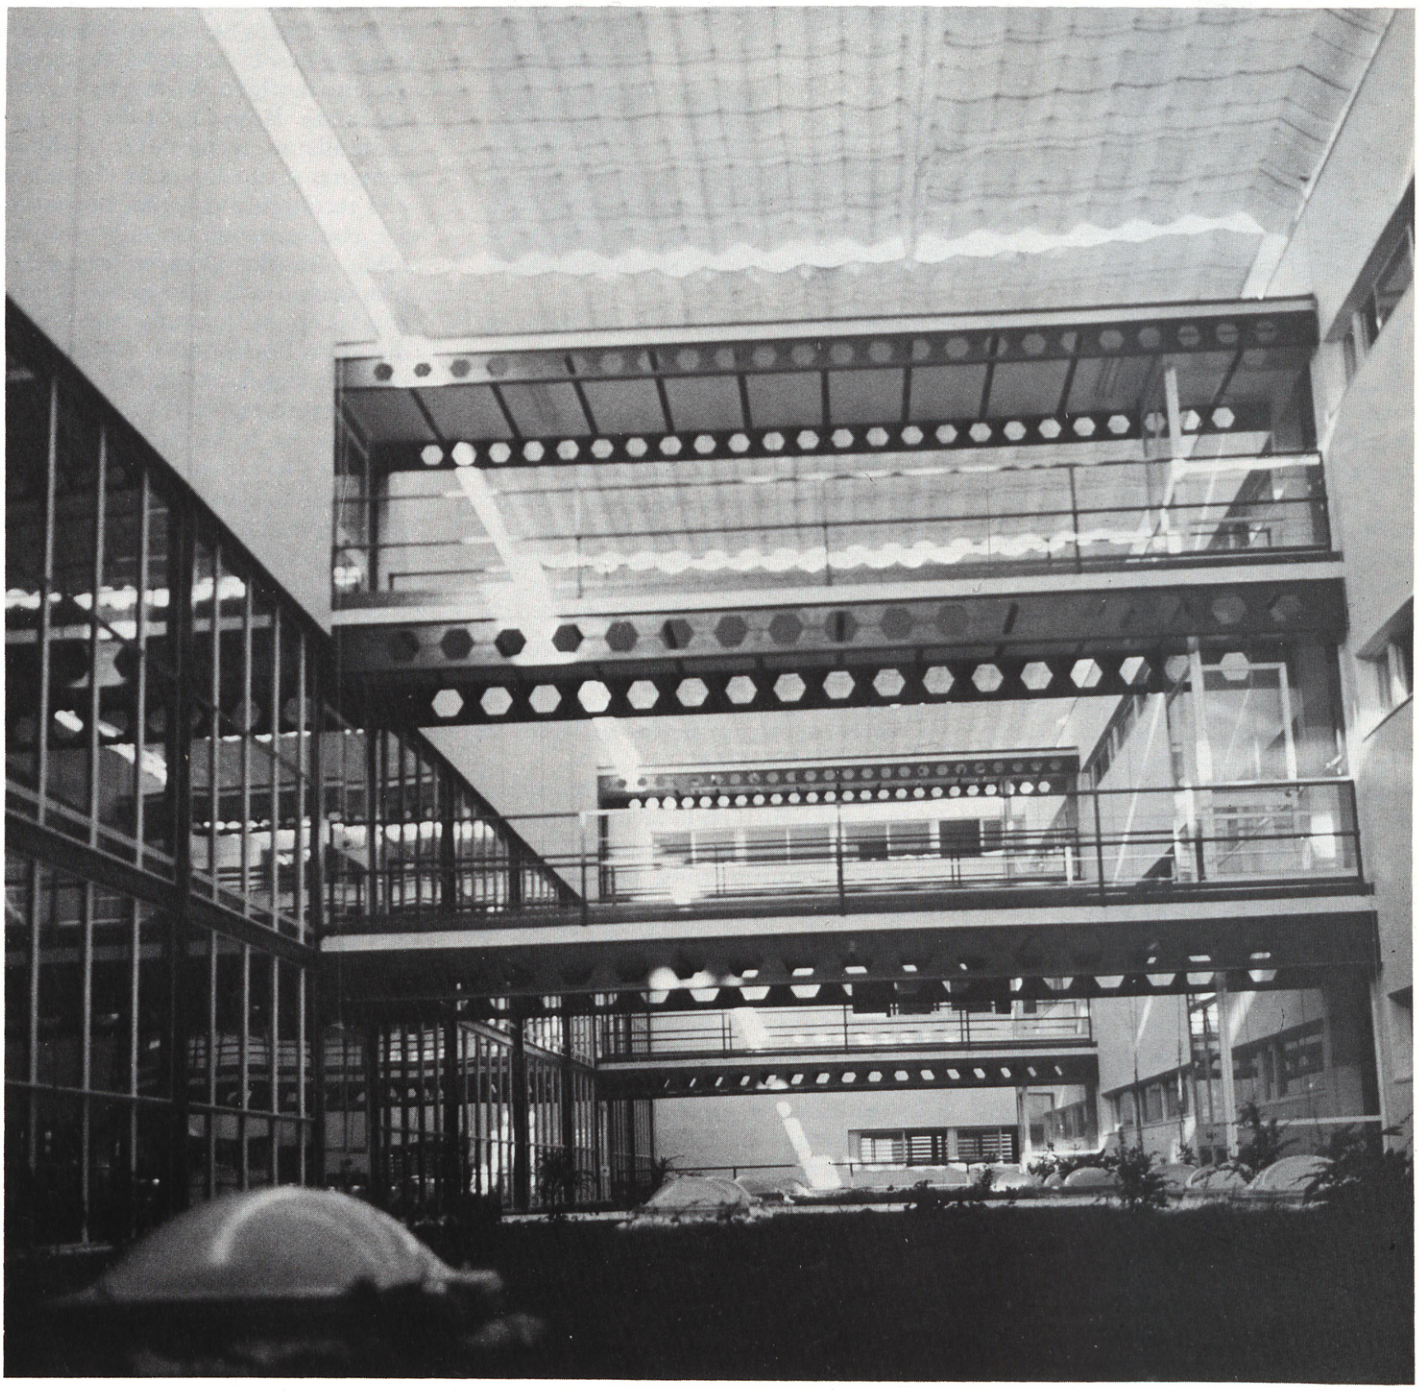
Cuarta planta.