







Once viviendas y una villa
Puerto de Santa María, Cádiz
1982

Arquitecto: Antonio González Cordón

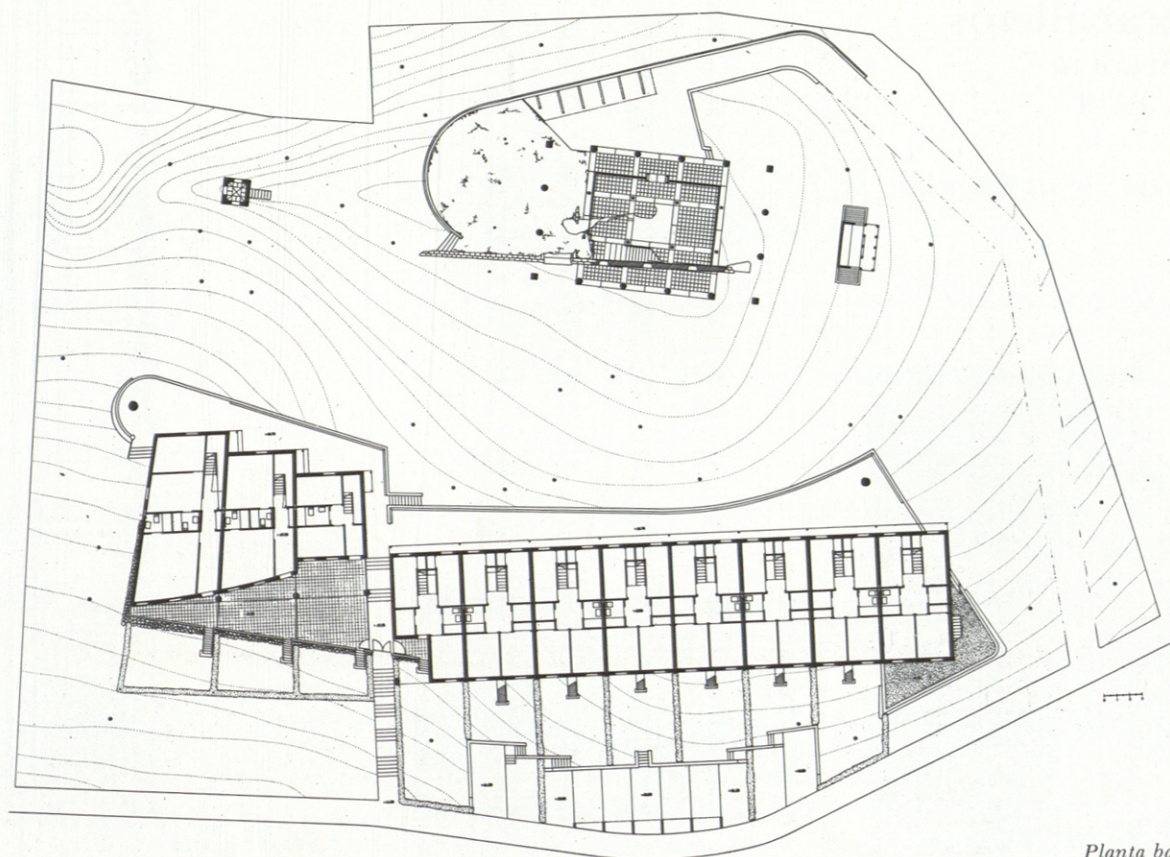

Planta baja.

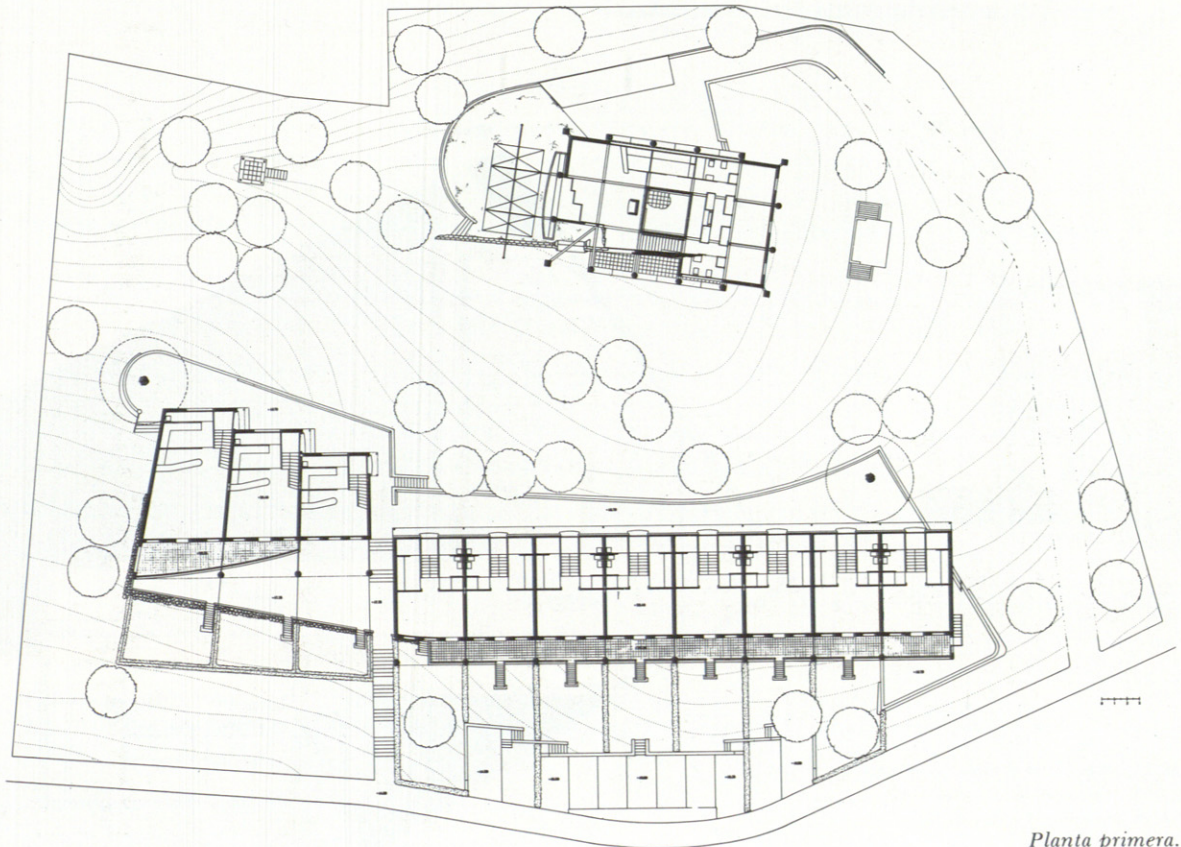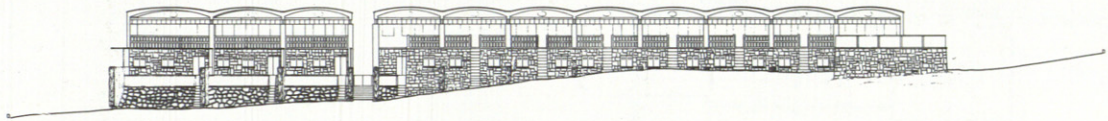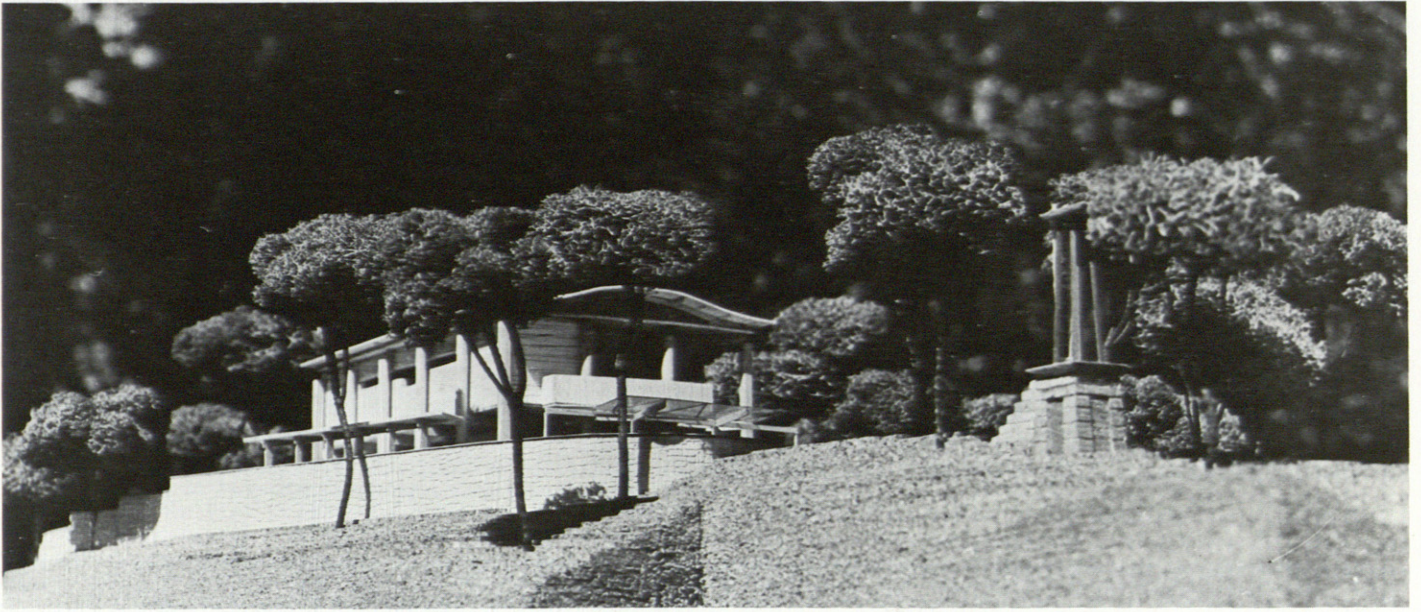

Planta primera.