


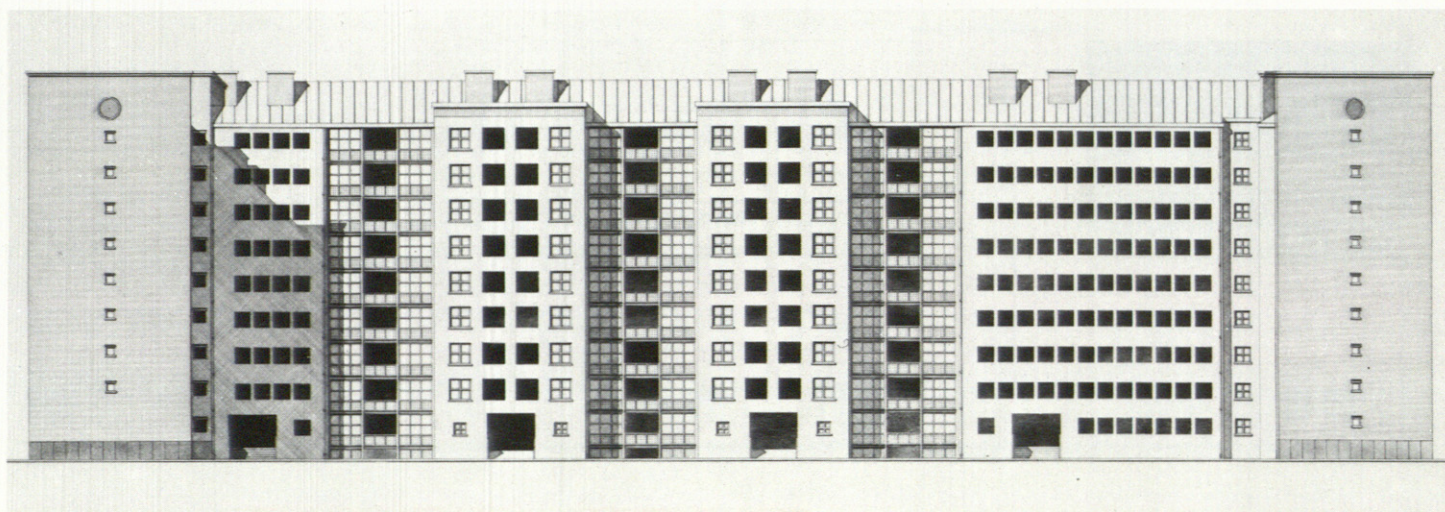


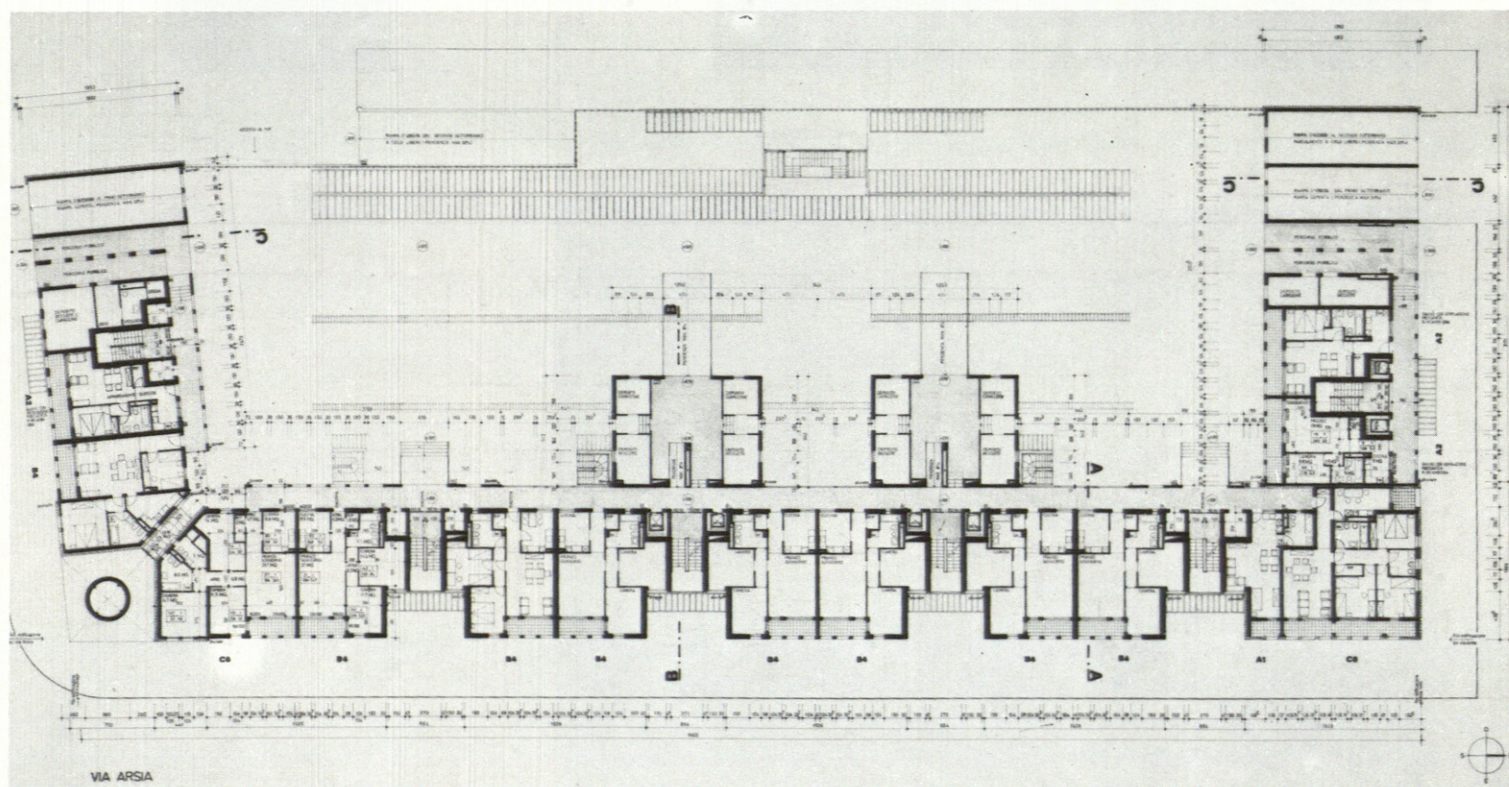

Proyectos de Casas Populares
en el Barrio Vialba
Milán
1985

Arquitectos: Aldo Rossi
y Gianni Braghieri

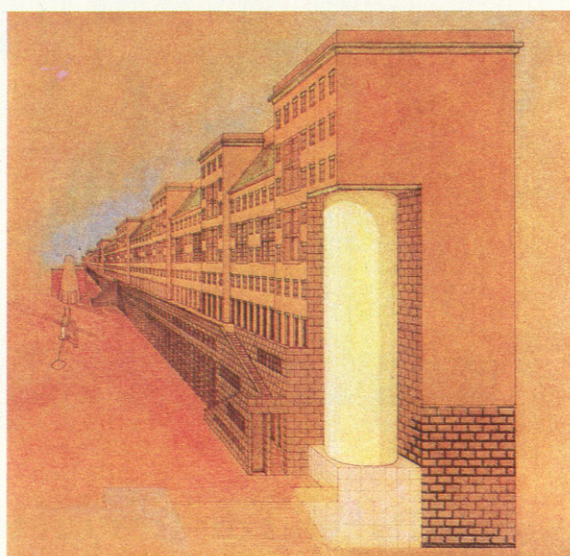

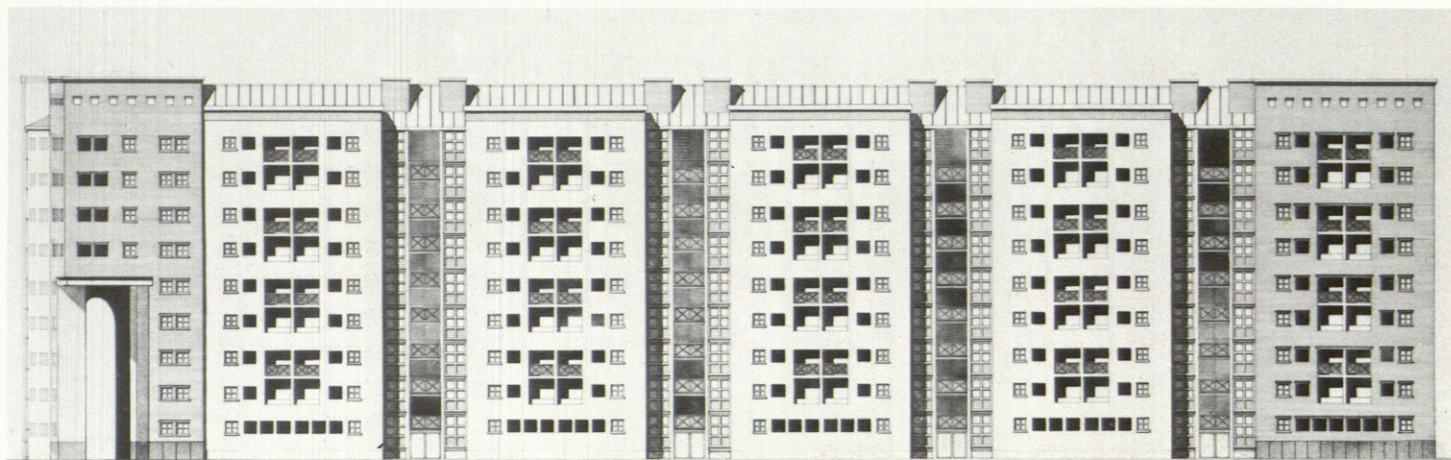

En la página anterior, fachada al patio y planta baja. En esta página, fachada principal y planta tipo. El dibujo en color, reproducido por presentar el mismo remate de esquina, no pertenece a este proyecto, sino al correspondiente a un conjunto de mayor envergadura para la ciudad de Perugia. Es una composición forzada, empleada aquí mucho más drásticamente, al romper con violencia la esquina de un volumen macizo; que en el ya clásico gran bloque Gallaratese, de Milán, Rossi lo emplea de modo bien diverso y con anterioridad.

